


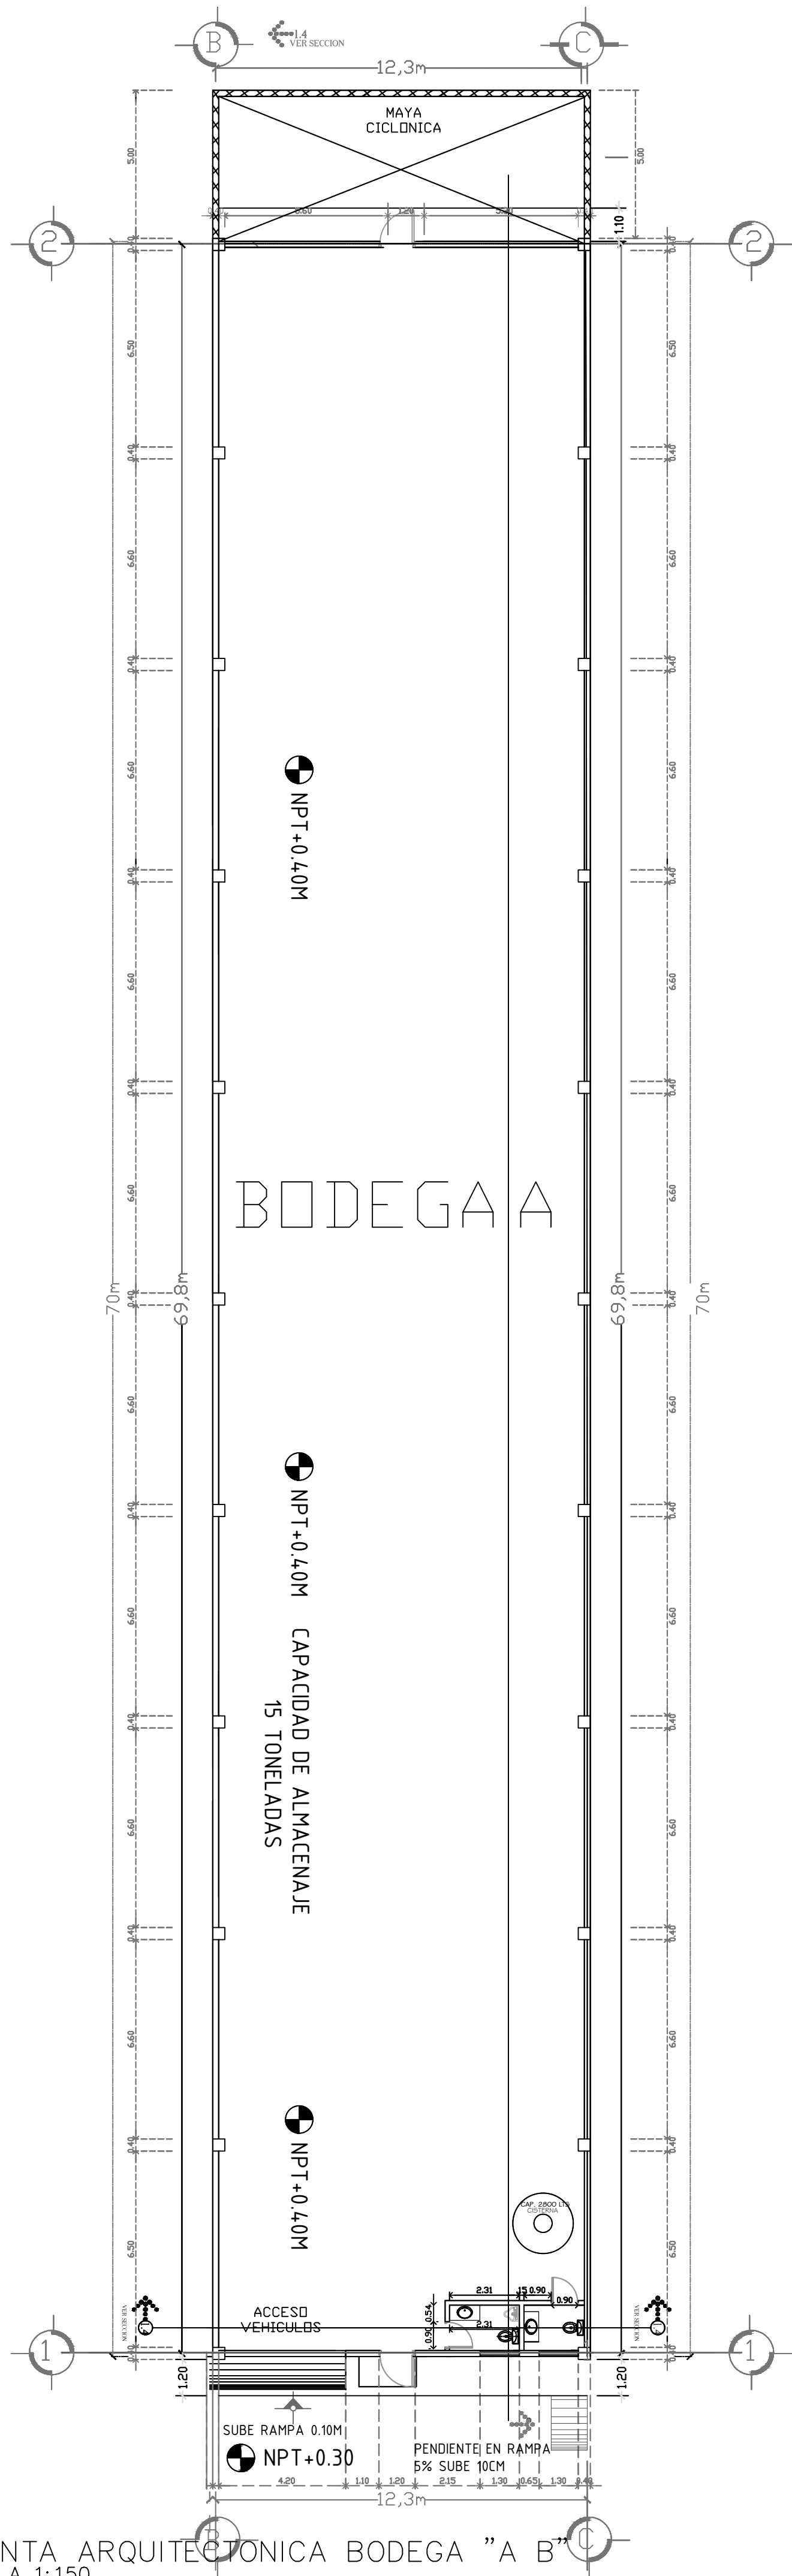


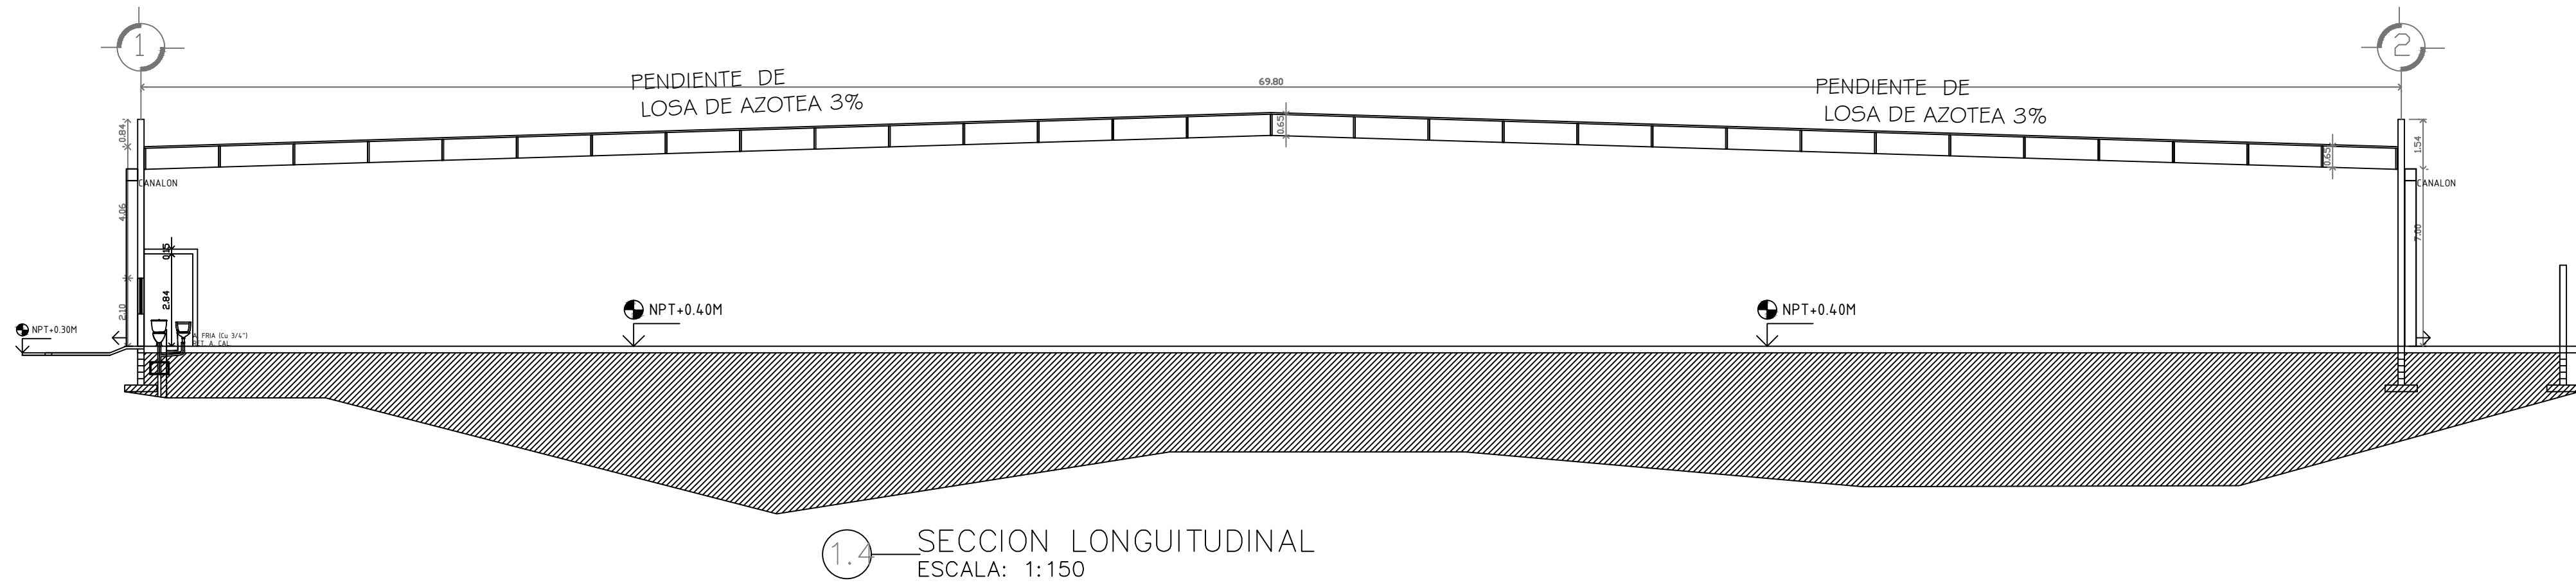


1.1 PLANTA ARQUITECTONICA BODEGA "A B"
ESCALA 1:150

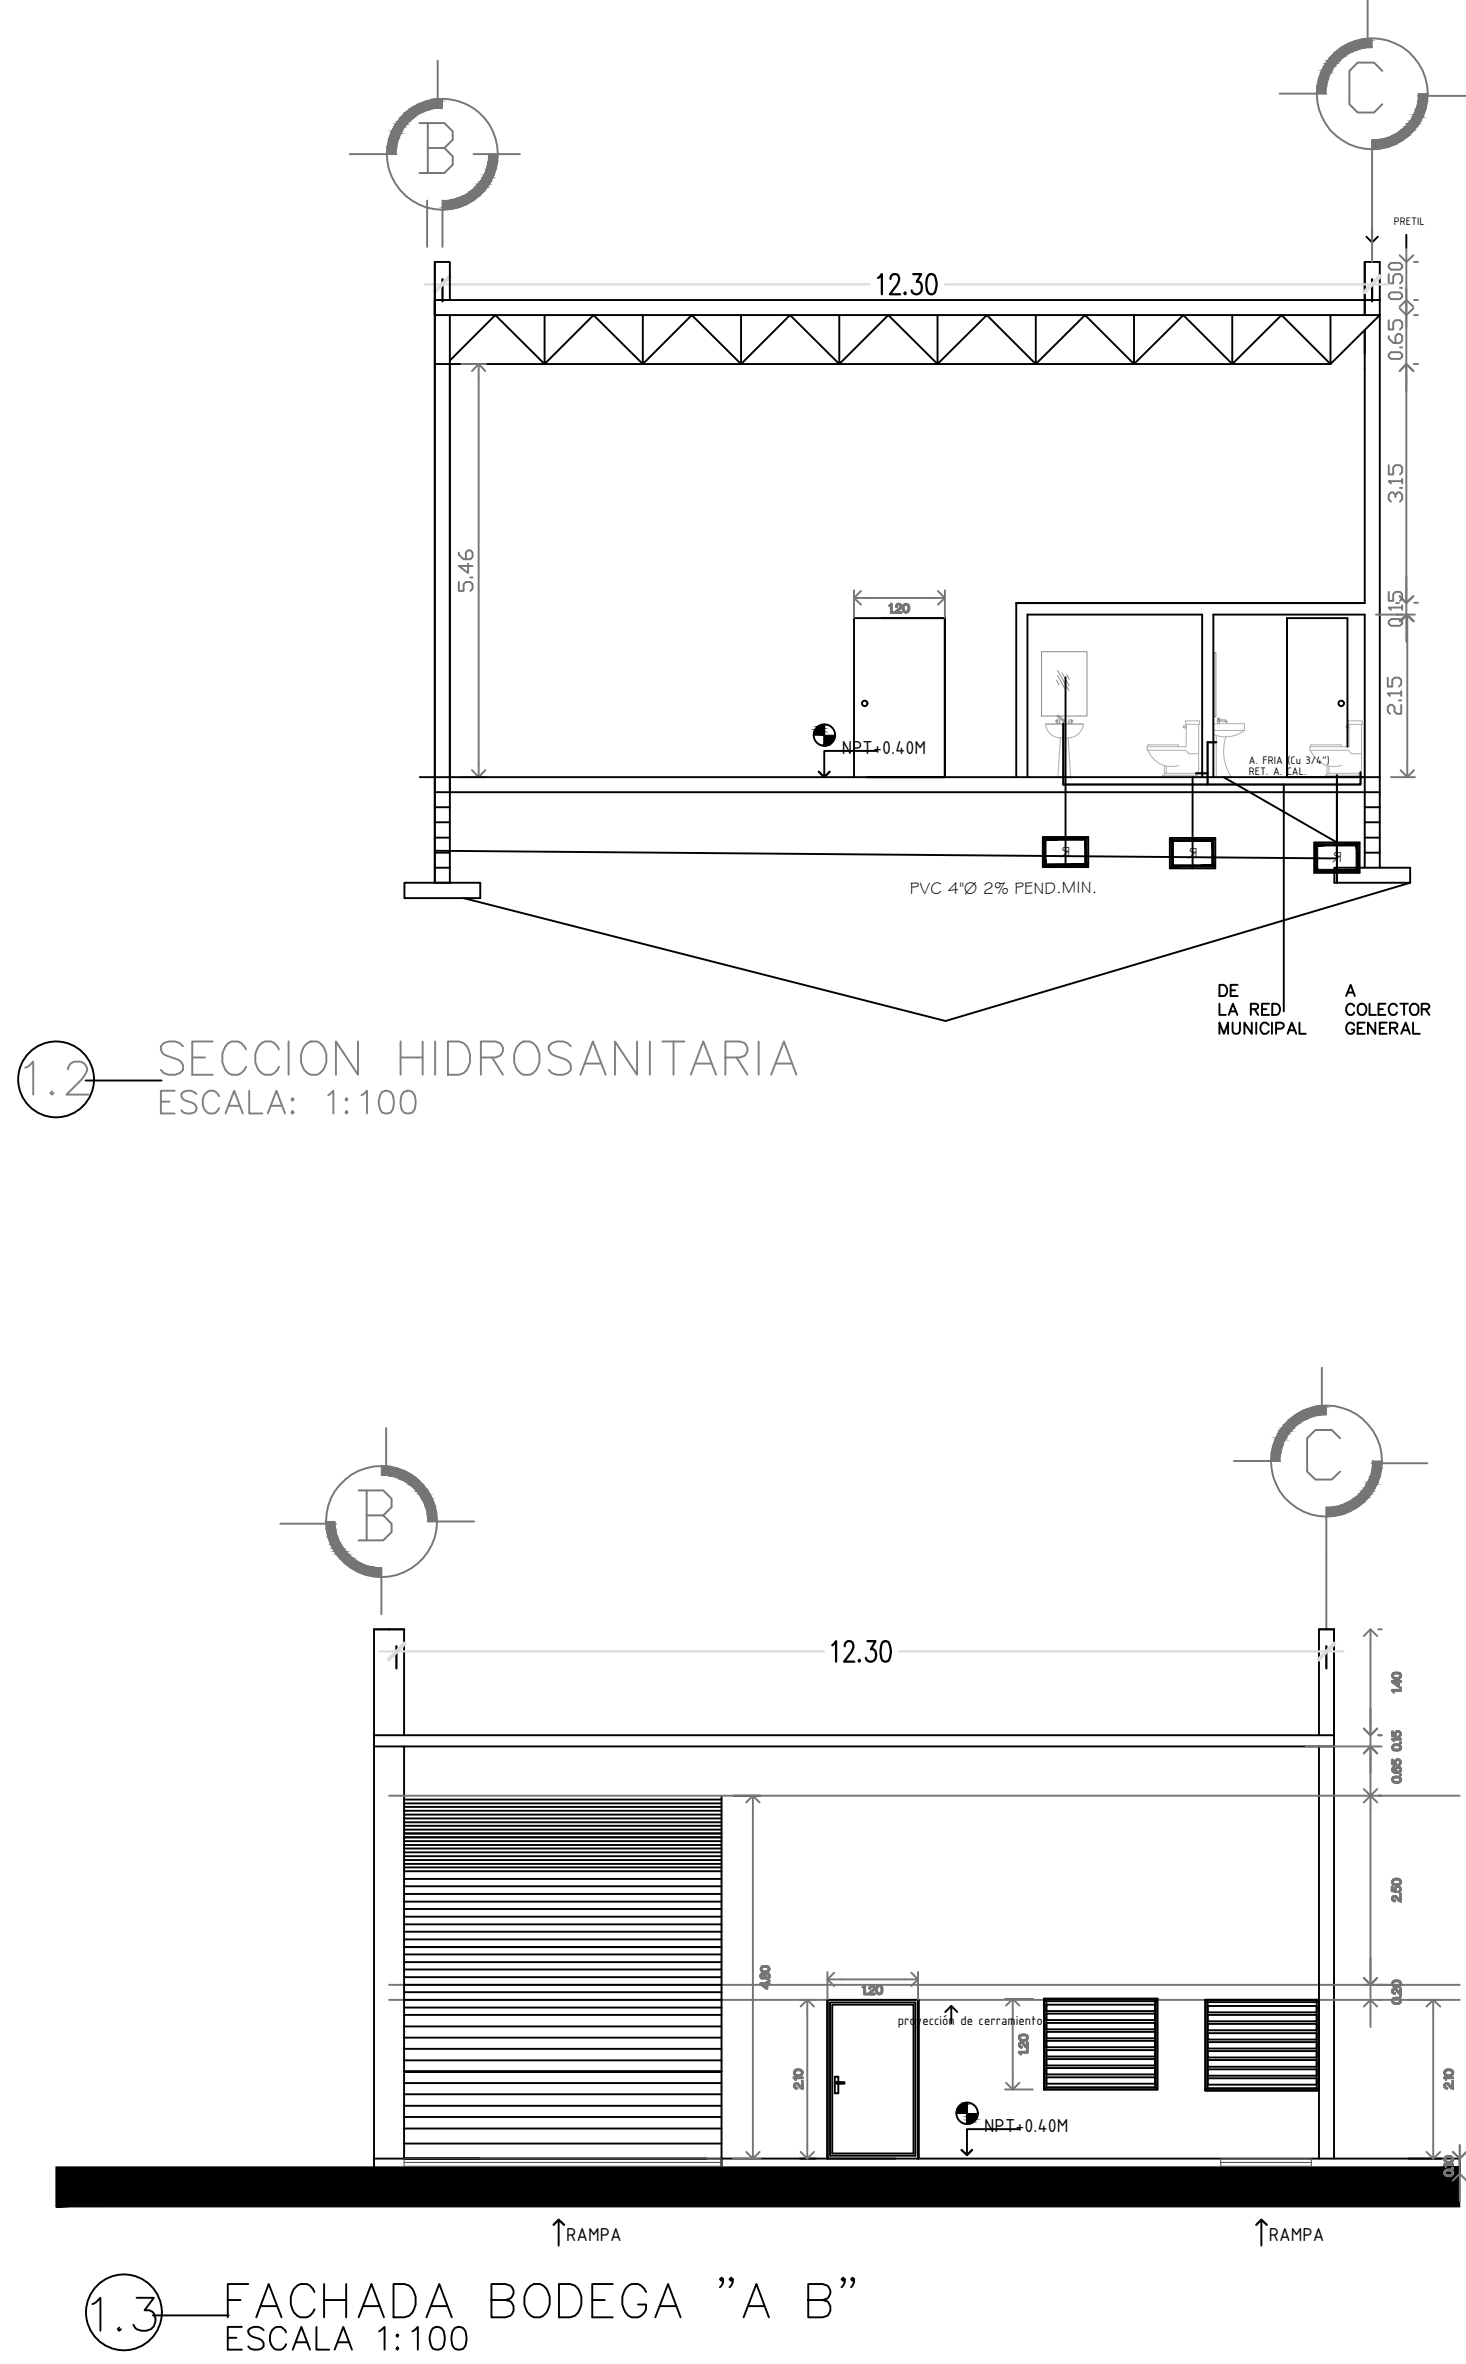

1.4 SECCION LONGITUDINAL
ESCALA: 1:150

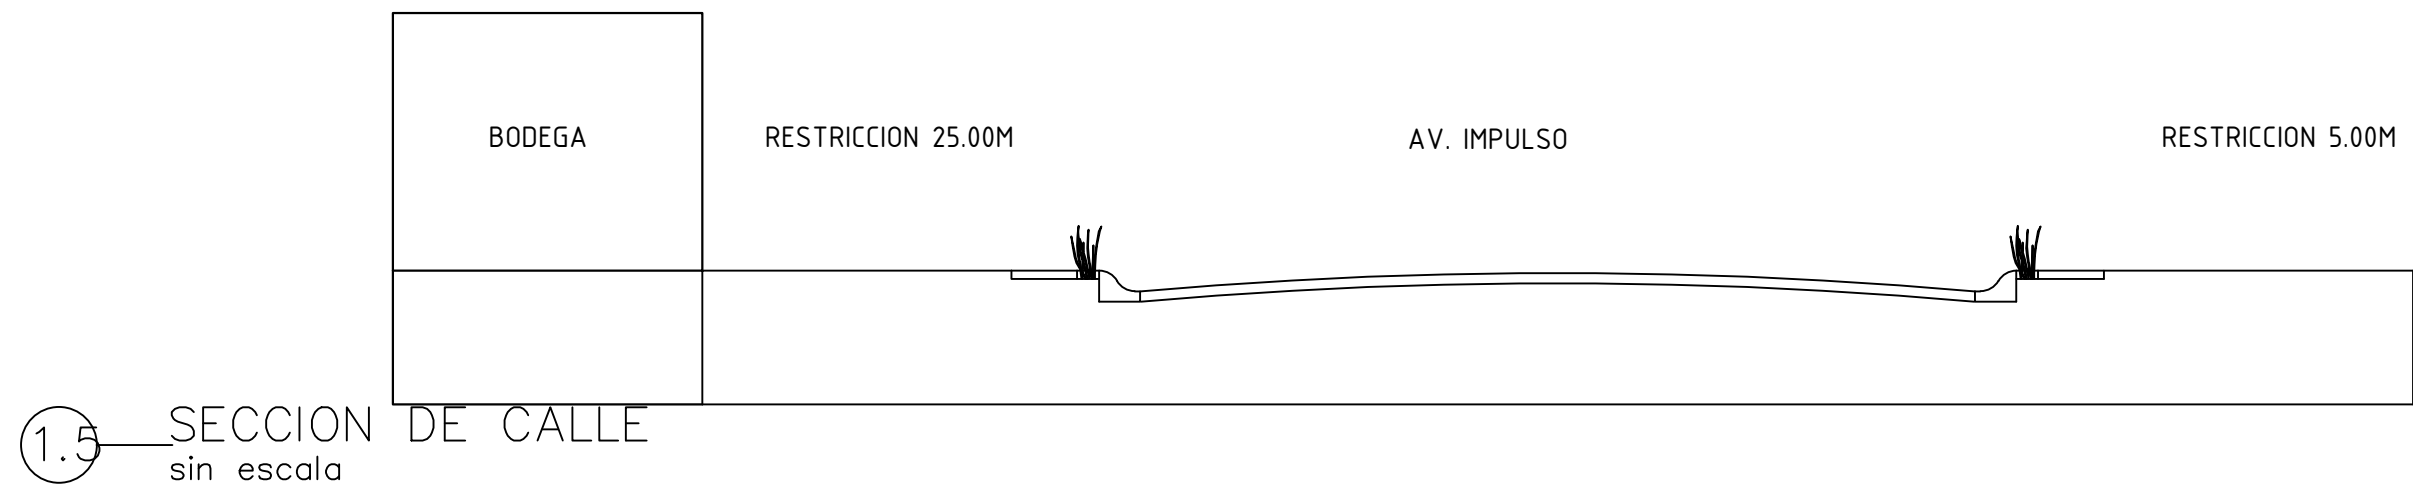

1.5 SECCION DE CALLE
Sin escala

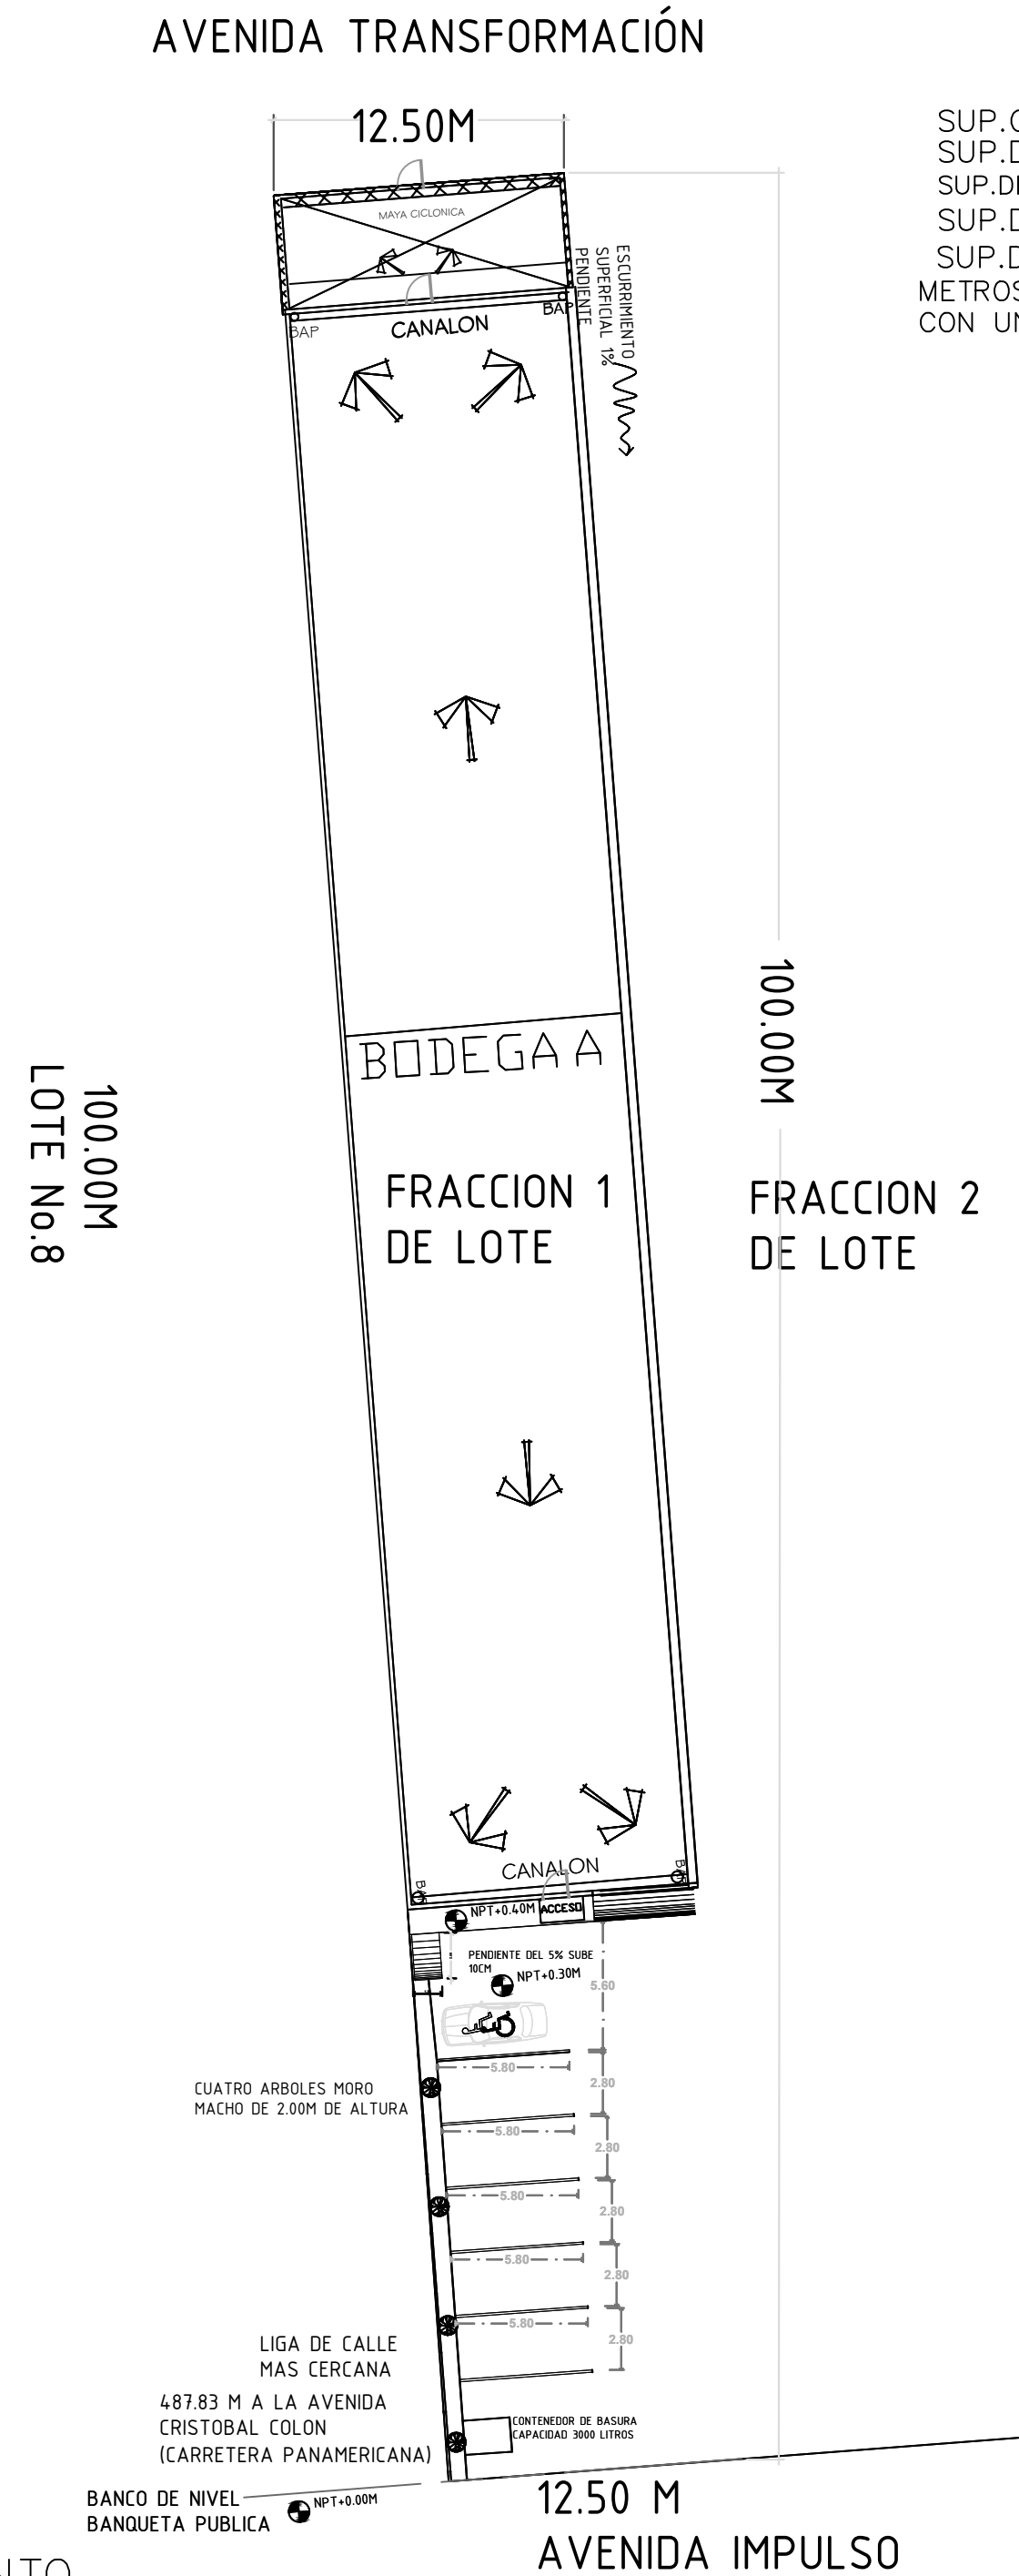

1.6 PLANTA DE CONJUNTO
ESCALA 1:300

SUP.CONSTRUCCION 875 M2
SUP.DE TERRENO 1250 M2
SUP.DE ESTACIONAMIENTO 113.68M2
SUP.DE CIRCULACION 198.82M2
SUP.DE BANQUETAS 26.28M2
METROS LINEALES DE BORDA 18.2
CON UNA ALTURA DE 2.20M

BODEGA TP

CLAVE CATASTRAL
411-053-009

UBICADO EN: AVENIDA
IMPULSO NÚMERO 2409
LOTE DEL TERRENO No.9
DE LA FRACCION 1
DE LA MANZANA No.1
EN: PARQUE
INDUSTRIAL IMPULSO
DE LA CIUDAD DE
CHIHUAHUA, CHIHUAHUA.

SUP.CONSTRUCCION 875 M2
SUP.DE TERRENO 1250 M2
SUP.ESTACIONAMIENTO 113.68 M2
SUP.CIRCULACION 198.82 M2
SUP.DE BANQUETAS 26.28 M2
METROS LINEALES DE BORDA 18.2M
CON UNA ALTURA DE 2.20 M

BODEGA DE USO
ESPECULATIVO PARA
RENTA

10.2018

D.R.O No. 691

supervisión y admón.
de obra



PLANTAS ARQS
FACHADA Y
CORTES

ESC. INDICADAS

A 01