


SIMBOLOGÍA	IMAGEN	ESPECIFICACIÓN	SIMBOLOGÍA	IMAGEN	ESPECIFICACIÓN	SIMBOLOGÍA	IMAGEN	ESPECIFICACIÓN	SIMBOLOGÍA	IMAGEN	ESPECIFICACIÓN	SIMBOLOGÍA	IMAGEN	ESPECIFICACIÓN
1		MURO DE BLOCK DE 15 X 20 X 40 CMS (MORTERO DE CEMENTO, CAL, POLVO EN PROPORCIÓN 1:2:2); EMPARCHE (CEMENTO, CAL, POLVO, EN PROPORCIÓN 1:4:12) Y ESTUCO (CEMENTO, CAL, POLVO CERNILO, EN PROPORCIÓN 1:15:7); CON ACABADO FINAL DE PINTURA VINÍLICA A DOS MANOS DE APLICACIÓN Y UNA DE SELLADOR, COLOR BLANCO, MARCA COMEX MODELO REALFLEX O SIMILAR.	5		ESMALTE ALQUÍDÁLICO ANTICORROSIIVO COLOR NEGRO PARA SUPERFICIES METÁLICAS (COMEX)	4		PISO DE CONCRETO ESTAMPADO, COLOR ALMENDRA.	8		PISO DE PASTA TEXTURIZADA BASE CEMENTOSA DE CHUKUM DE 4-5MM.	1		LOSA DE VIGUETA Y BOVEDILLA CON APLANADO DE RICH, EMPARCHE Y ESTUCO, CON APLICACIÓN DIRECTA A PLAFÓN LAMINADO PLÁSTICO TIPO MADERA NOCAL AMERICANO DE 0.127 x 2.40 M Y 15MM DE ESPESOR, MARCA DUMEX, COLOCADOS DESFAZADOS 1.20 M.
2		MURO DE BLOCK DE 15 X 20 X 40 CMS (MORTERO DE CEMENTO, CAL, POLVO EN PROPORCIÓN 1:2:2); EMPARCHE (CEMENTO, CAL, POLVO, EN PROPORCIÓN 1:4:12) Y ESTUCO (CEMENTO, CAL, POLVO CERNILO, EN PROPORCIÓN 1:15:7); ACABADO FINAL LAMINADO PLÁSTICO TIPO MADERA NOCAL AMERICANO DE 0.127 x 2.40 M Y 15MM DE ESPESOR, MARCA DUMEX, COLOCADOS DESFAZADOS 1.20 M.	1		ASFALTO	5		PISO CERÁMICO ESTILO CEMENTO MOD. CITYLINE COLOR BEIGE. FORMATO 60 X 60 CM. PEGADO CON PEGAZULEJO.	9		CALCRETO CON ACABADO IMPERMEABILIZANTE PARA AZOTEAS.	2		LOSA DE VIGUETA Y BOVEDILLA, CON APLANADO DE RICH, EMPARCHE Y ESTUCO, CON APLICACIÓN DIRECTA A PLAFÓN Y ACABADO FINAL DE PINTURA VINÍLICA COLOR BLANCO, MARCA COMEX, MODELO REALFLEX O SIMILAR EN CALIDAD Y COSTO, APLICADA A DOS MANOS SOBRE LA SUPERFICIE DEBIDAMENTE SELLADA.
3		MURO DE MAMPOTERÍA DE PIEDRA DE LA REGIÓN.	2		PISO DE PIEDRA CHAPA.	6		ADOPASTO CON DISEÑO DE ROMBO	1		MESETA DE CONCRETO CON RECURBIMIENTO DE GRANITO NEGRO NEVADA (CANTERAS MIDO).	3		LOUVER DE ALUMINIO TIPO MADERA
4		MURO DE BLOCK DE 15 X 20 X 40 CMS (MORTERO DE CEMENTO, CAL, POLVO EN PROPORCIÓN 1:2:2); EMPARCHE (CEMENTO, POLVO, EN PROPORCIÓN 1:12) ACABADO FINAL DE PASTA TEXTURIZADA BASE CEMENTOSA DE CHUKUM DE 4-5 MM.	3		PISO DE CONCRETO HIDRÁULICO RAYADO.	7		JARDÍN DE PASTO AMERICANO.	2		MESETA DE CONCRETO CON RECURBIMIENTO DE MÁRMOL MONTMARTRE (CANTERAS MIDO).			

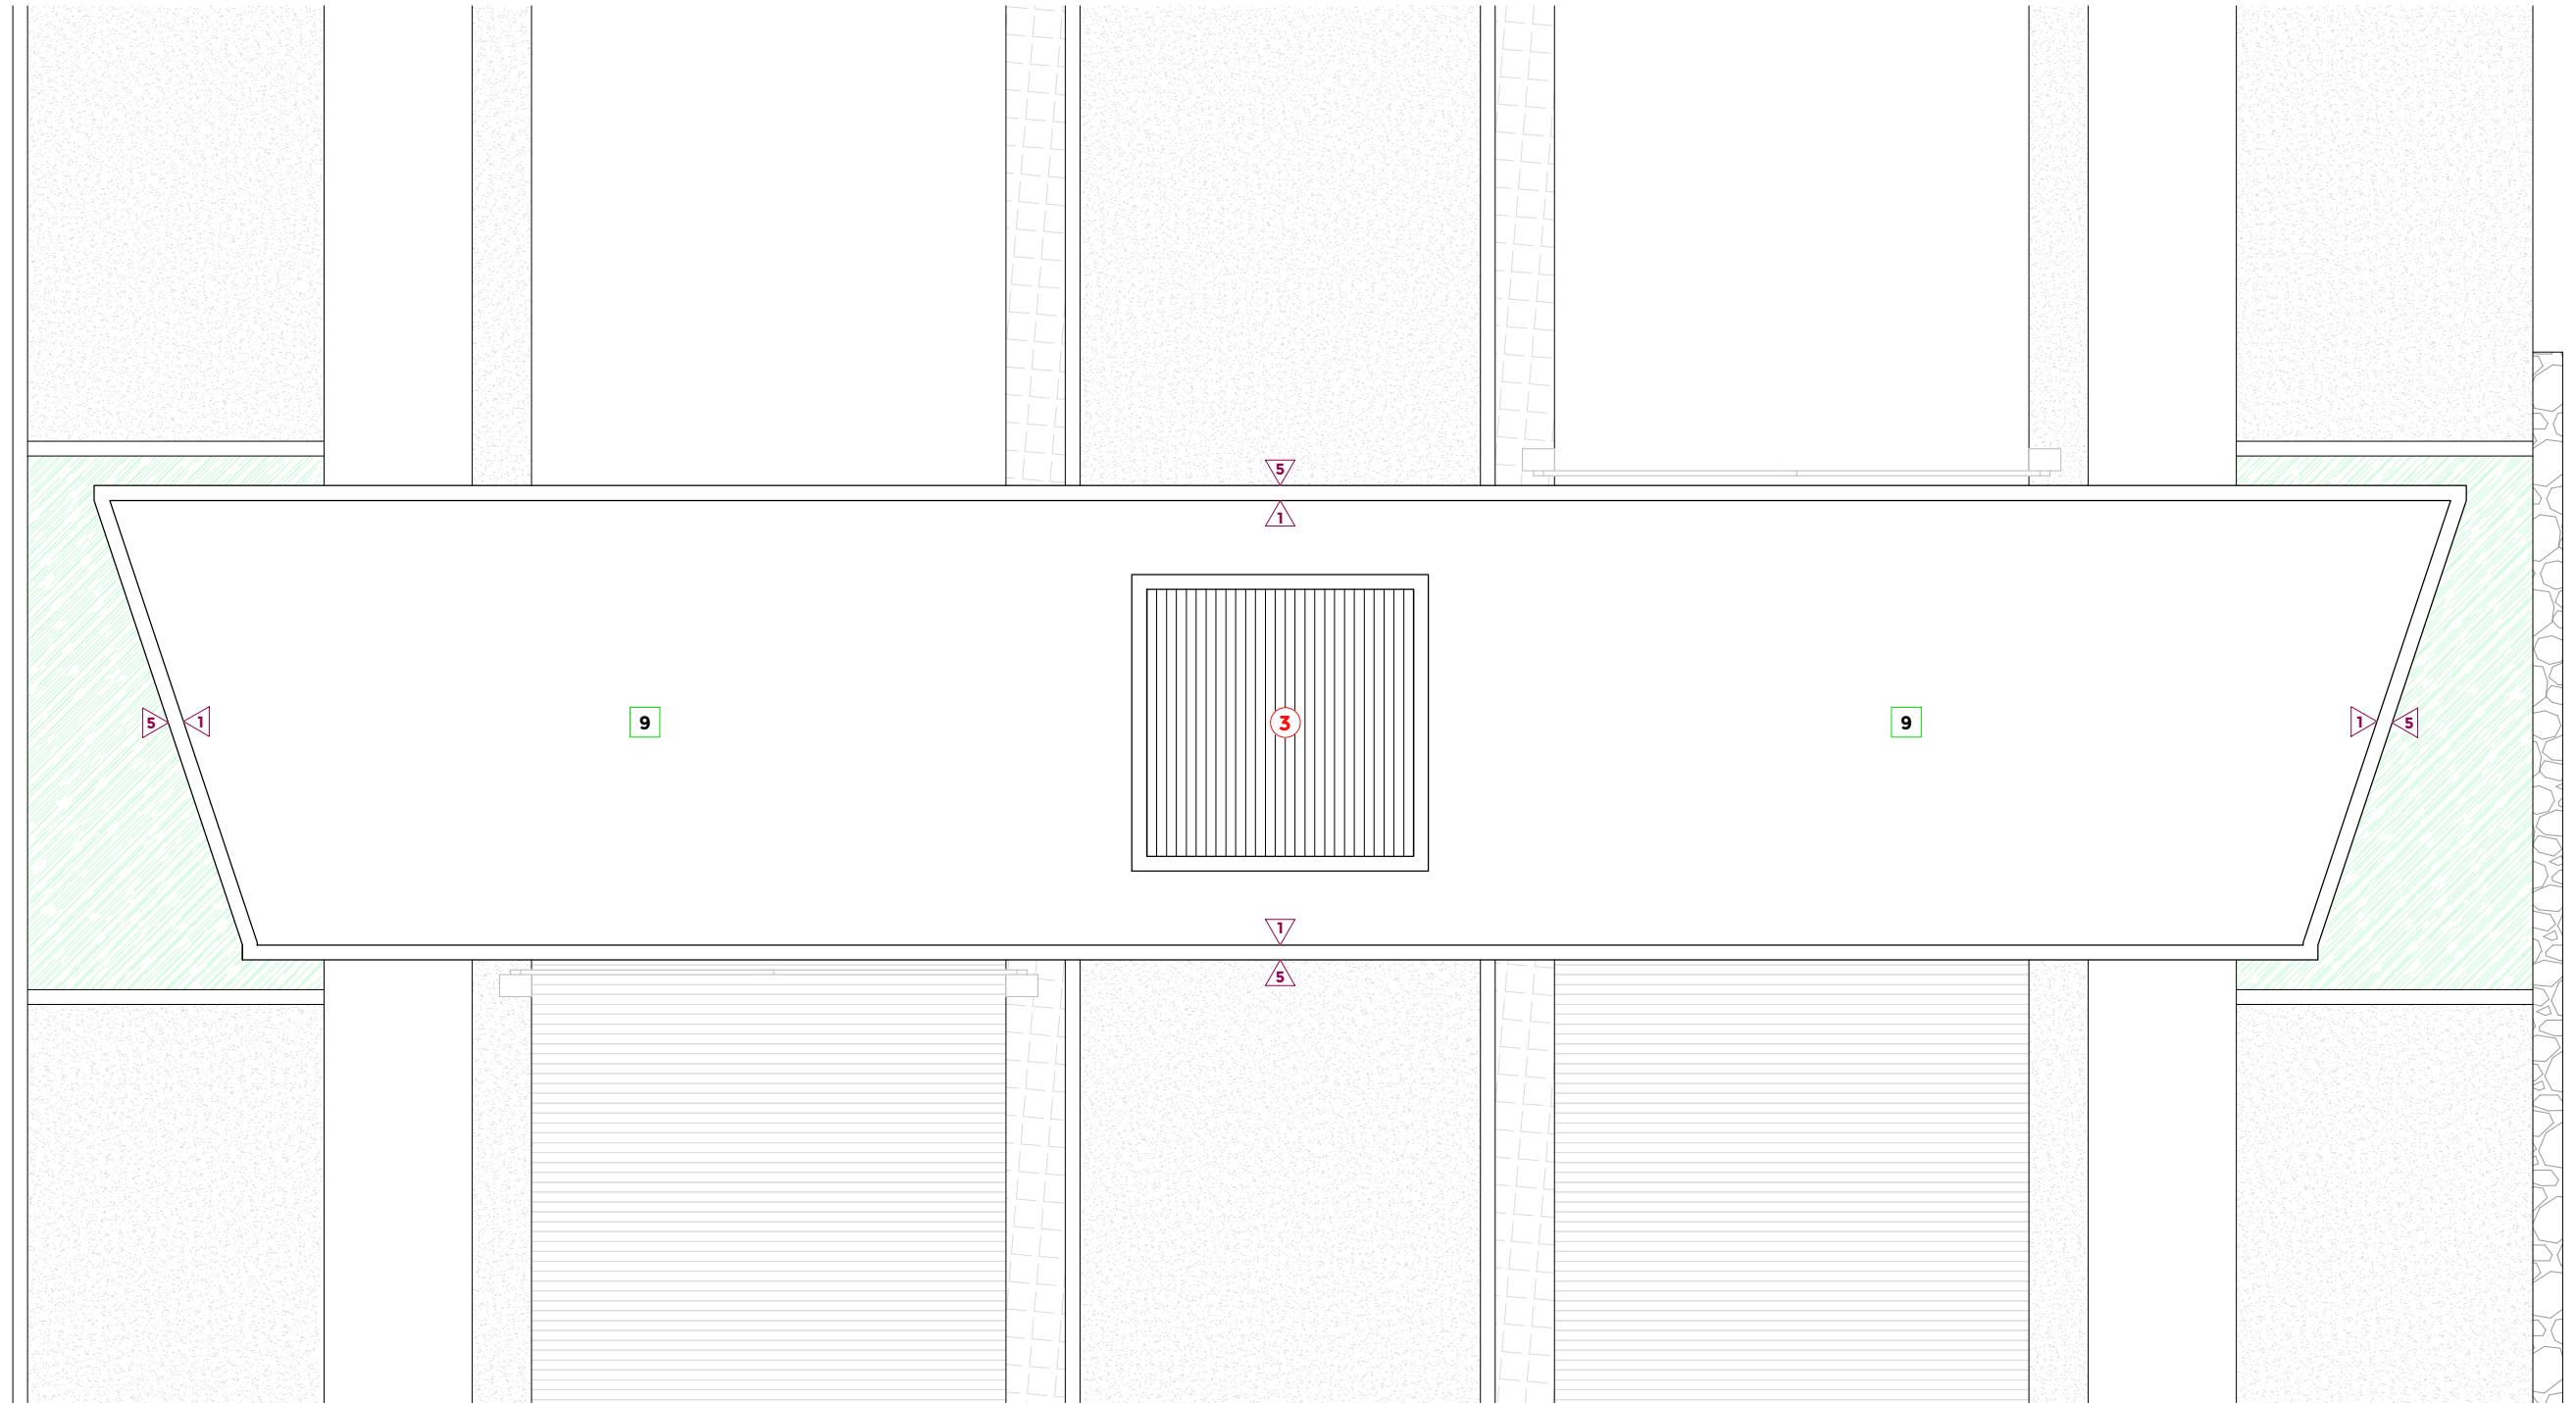


PLANTA DE CONJUNTO

SIMBOLOGÍA  
NPT. Nivel de Piso Terminado  
Nivel de Pretil Terminado  
Nivel de Azotea Terminada  
Nivel de Viga

PRIVADA EL ORIGEN | CASETA  
PROPIETARIO:  
CAPELILLO PROYECTOS  
UBICACIÓN:  
XCANATÚN, YUCATÁN

Arq. Arturo Carrillo Ponce \_\_\_\_\_  
\_\_\_\_\_ arturo@p11.mx \_\_\_\_\_  
7 #94 x 20 y 22 San Antonio Cinta —  
P11 Arquitectos \_\_\_\_\_ p11.mx

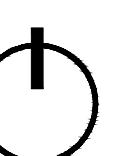

ORG-CS-ACB-02  
ACABADOS  
ESCALA 1-75  
DIBUJO AT  
14 | 06 | 2019