
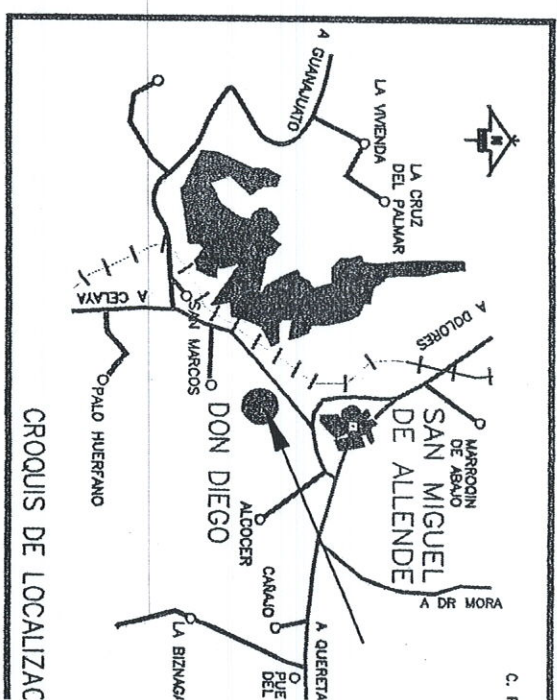


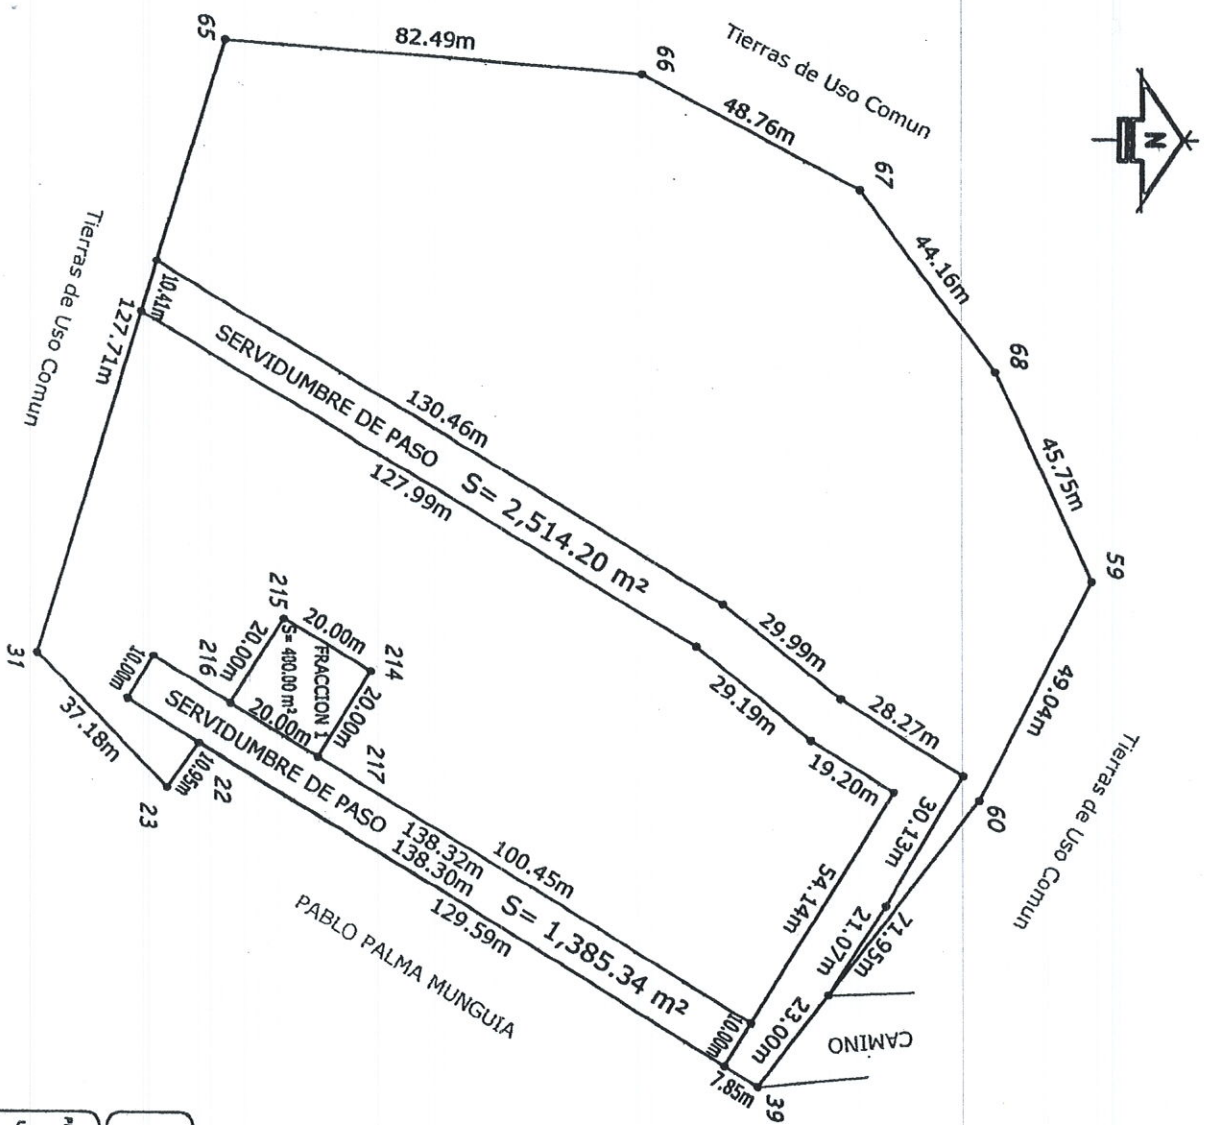

CUADRO DE CONSTRUCCION

LADO	RUMBO	DISTANCIA	V	C O O R D E N A T
EST	PV			
59	60	S 63°15'07" E	49.04	59 2,309,913.780 316.0
60	39	S 52°54'14" E	71.95	60 2,309,891.710 316.0
39	22	S 31°22'57" W	129.59	39 2,309,848.312 316.1
22	23	S 54°40'52" E	10.95	22 2,309,737.678 316.0
23	31	S 45°09'39" W	37.18	23 2,309,705.135 316.0
31	65	N 72°51'39" W	127.71	31 2,309,742.770 315.9
65	66	N 04°17'47" E	82.49	65 2,309,825.030 315.9
66	67	N 27°42'20" E	48.76	66 2,309,868.200 315.9
67	68	N 53°13'15" E	44.16	67 2,309,894.640 316.0
68	59	N 65°16'01" E	45.75	68 2,309,913.780 316.0

SUPERFICIE = 28,007.71 m²

PREDIO RUSTICO PLANO GENERAL

PROYECTANTE: MA. TRINIDAD MUNGUIA PATLAN

UBICACION: EJIDO DE DON DIEGO

POBLACION: SAN MIGUEL DE ALLENDE, GTO.

CONTENIDO: PLANTA TOPOGRAFICA

FECHA: MARZO/2012

ESCALA: 1:1500

TOPOGRAFIA E HIDRAULICA

Servicio de Ingeniería Integral Compu

VALLE DEL JALISCO

TEL. 01(52) 33 182 46 47

SAN MIGUEL DE ALLENDE, GTO

E-MAIL: jcompu@ingenieriaintegral.com

LEVANTO: ING. JACINTO ESTRADA

CEB. PROF. 1608845