
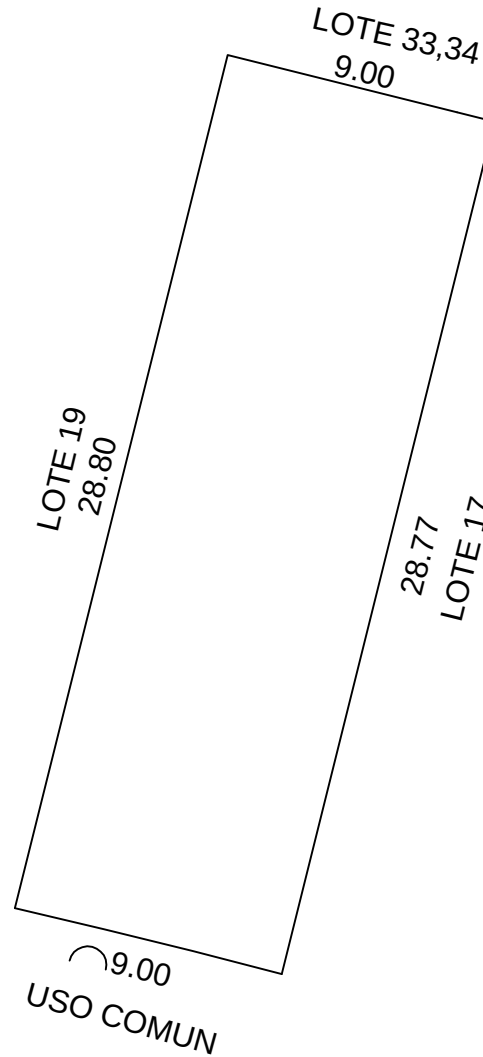


LOCALIZACIÓN

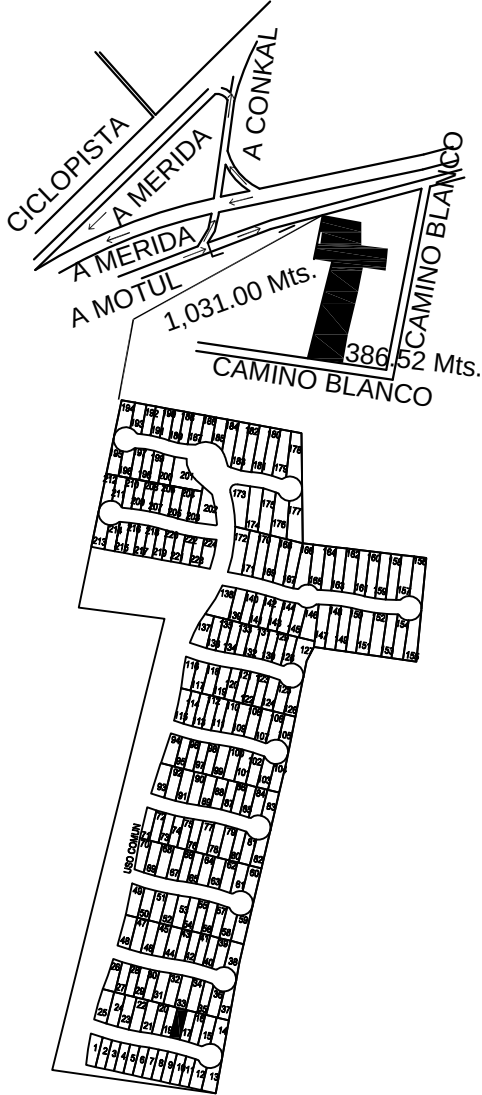

ESCALA 1: 250

DIBUJO: JOSE ISMAEL POLANCO FLORES CLAVE: IDC19-PF01	AREAS TOTALES		SUPERFICIES	NO. CAT. 8725
	TERRENO		113,099.89 M2	FINCA
	CONSTRUCCIÓN		00.00	TABLAJE 8725
	USO PRIVADO (TERRENO)		73,189.53	COL.
	COMÚN DE TERRENO		39,910.36	LOTE. 18
	COMÚN DE CONSTRUCCIÓN		386.25 M2	NIVEL
	CUOTA DE PARTICIPACION		0.35 %	CONDOMINIO ZENDRA
	AREAS DEL DEPARTAMENTO			LOCALIDAD CONKAL
	USO PRIVADO (TERRENO)		258.87 m2.	MUNICIPIO CONKAL
	CONSTRUCCIÓN		00.00 m2.	USO SOLAR
PERITO VALUADOR: REVISÓ:	COMÚN DE TERRENO		141.16 m2.	CLASE RUSTICO
	COMÚN DE CONSTRUCCIÓN		1.37 m2.	
	AVALUO CATASTRAL			
CONKAL, YUCATAN A 16 DE ABRIL DE 2019	TERRENO TOTAL		m2.	\$
	CONSTRUCCION TOTAL		m2.	\$
	VALOR CATASTRAL TOTAL			\$