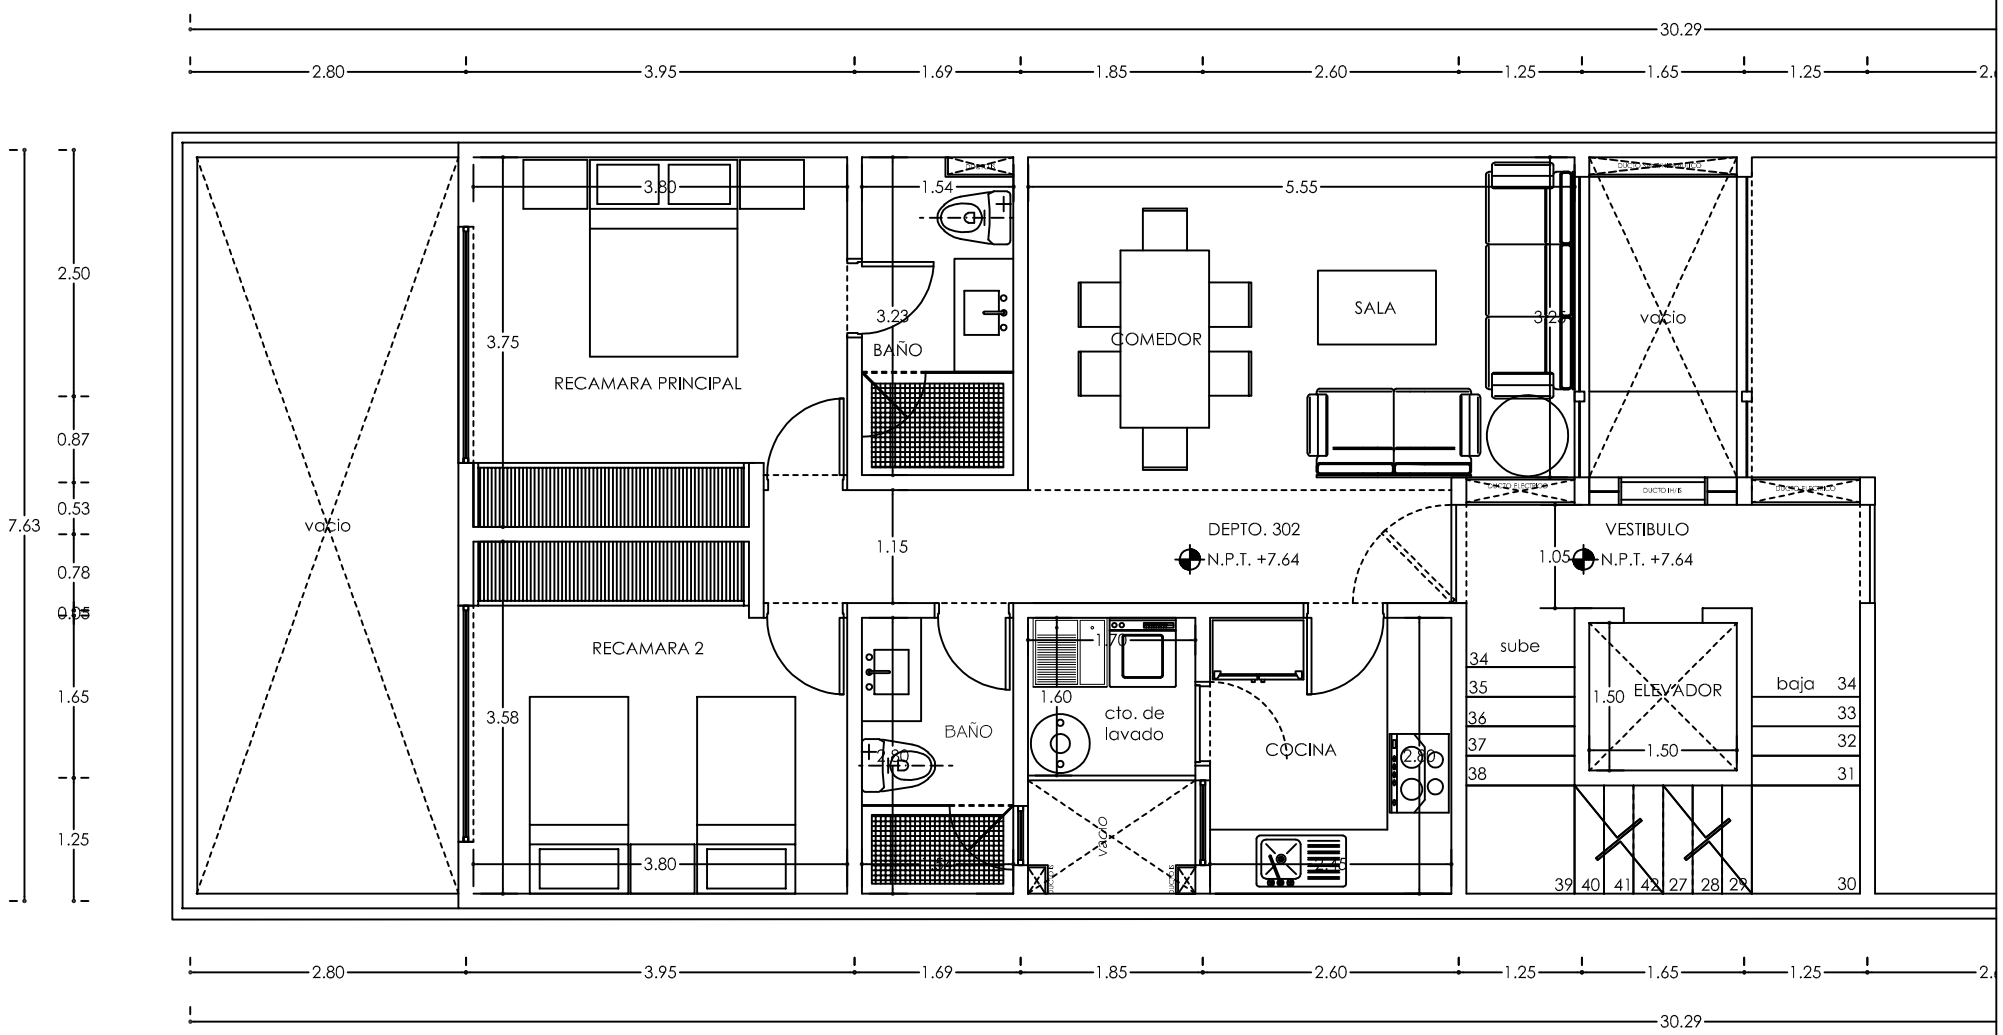
30.29
2.80
3.95
1.69
1.85
2.60
1.25
1.65
1.25
7.63
2.50
0.87
0.53
0.78
1.65
1.25
vacio
3.80
3.75
RECAMARA PRINCIPAL
1.54
3.23
BAÑO
5.55
COMEDOR
SALA
3.25
vacio
1.15
DEPTO. 302
N.P.T. +7.64
VESTIBULO
1.05
N.P.T. +7.64
RECAMARA 2
3.58
3.80
BAÑO
1.70
1.60
cto. de lavado
COCINA
2.80
Vacio
sube
34
35
36
37
38
1.50
ELEVADOR
1.50
baja
34
33
32
31
39 40 41 42 27 28 29
30