


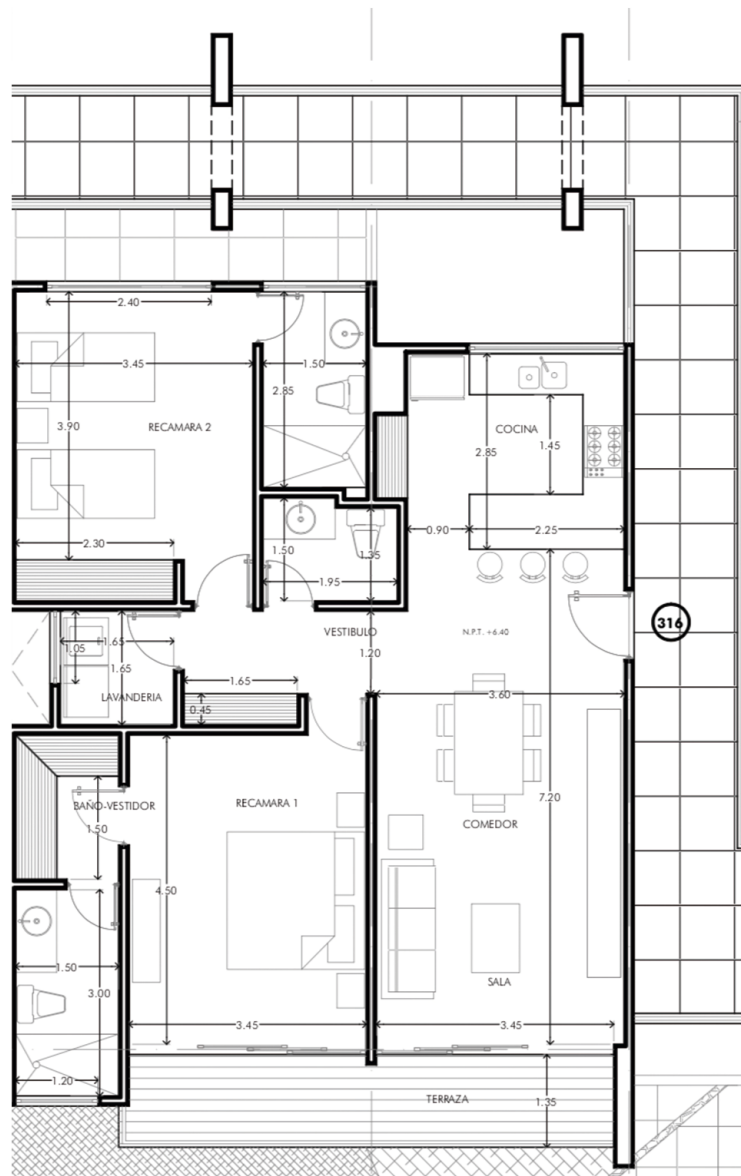


TABLA DE AREAS

AREA CONSTRUIDA:	99.56 M2
AREA BALCON/TERRAZA:	9.61 M2
AREA TOTAL:	109.17 M2

UBICACION EN 2DO NIVEL

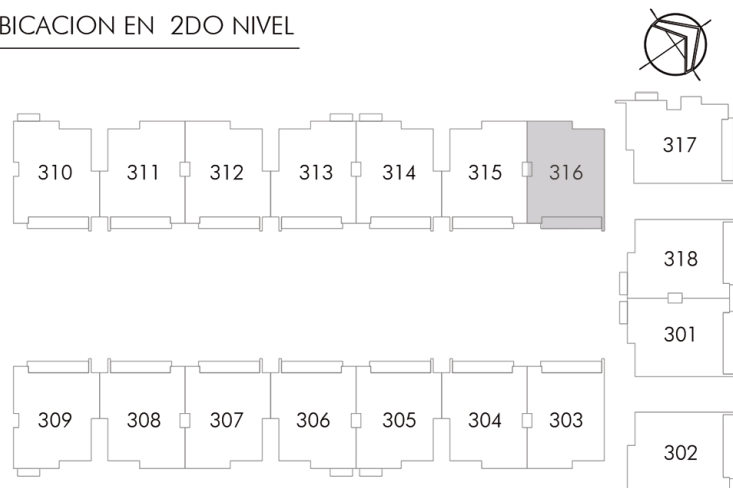

LUNADA
PLAYA DEL CARMEN, QUINTANA ROO

DEPARTAMENTO 316

Nivel:
2DO NIVEL

Fecha:
OCTUBRE 2013

Escala:
1 : 100

Acotación:
Metros