




Alba

Residencial

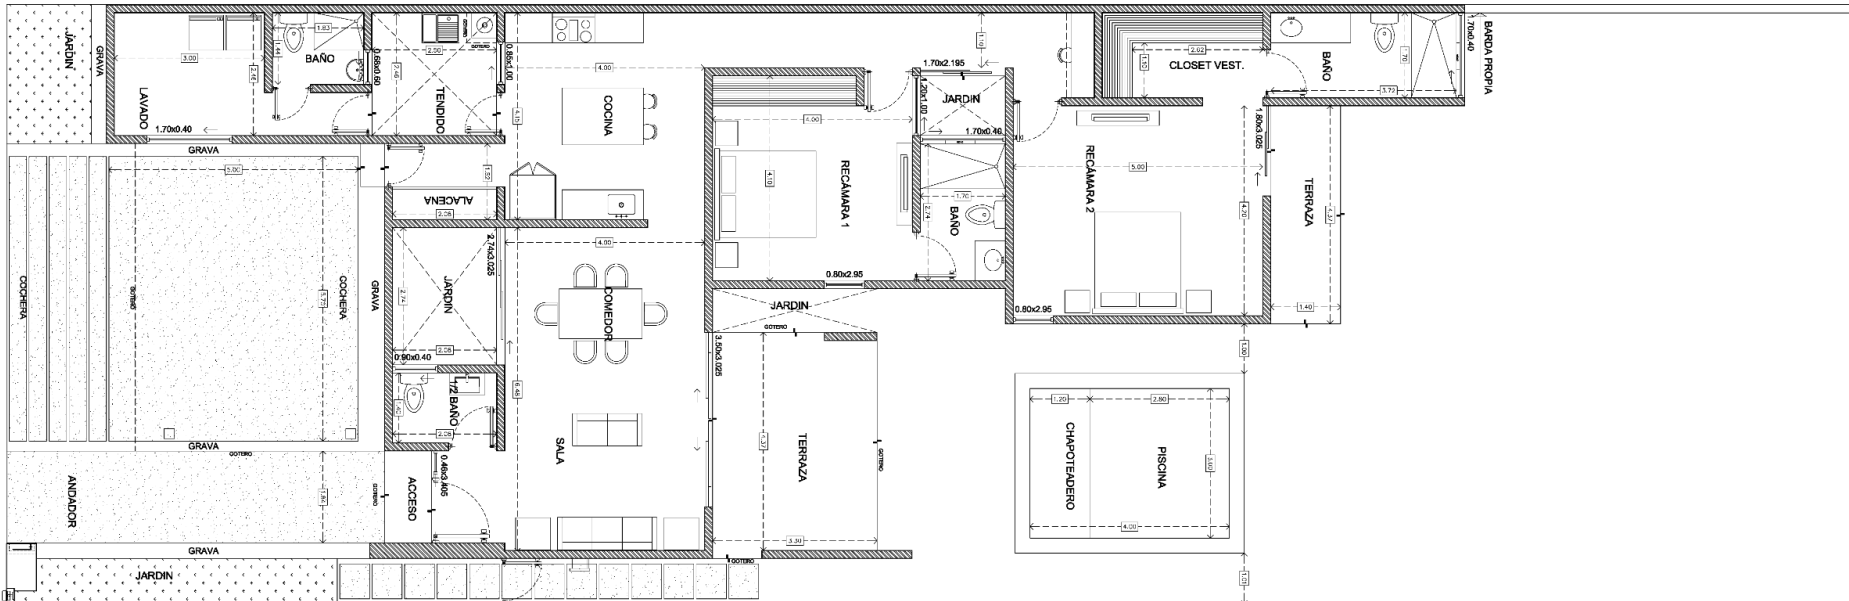

MODELO ALBA 195

SUPERFICIE CONSTRUIDA: 195.38 m²

Estos planos deben ser usados como referencia, pueden ser modificados