


**PLANTA BAJA
PLANO PARA REVISION**

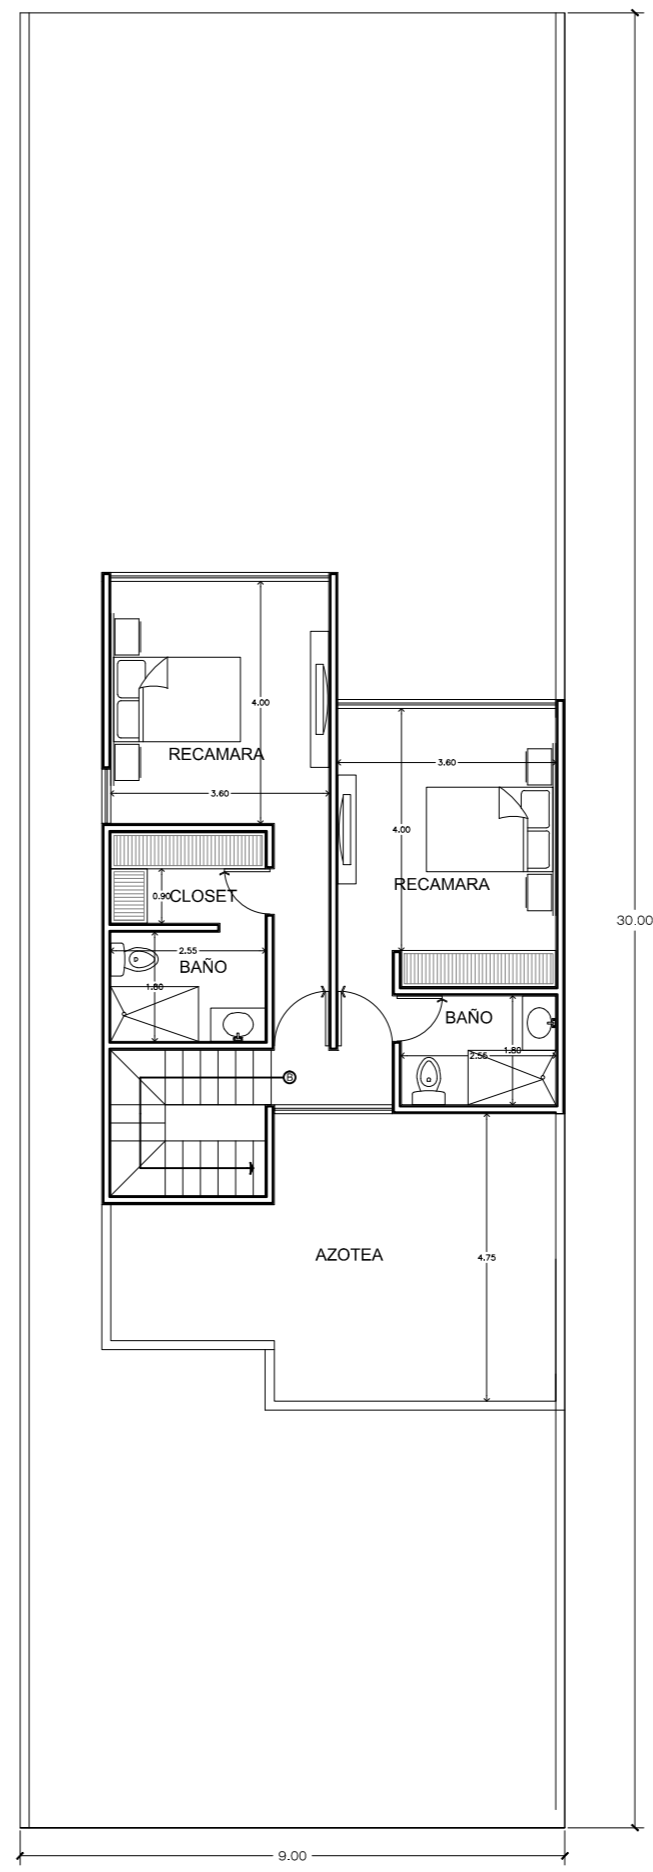

**PLANTA ALTA
PLANO PARA REVISION**

TH CONKAL

SIMBOLOGIA:

CUADRO DE AREAS :

TH CONKAL	
USO	VIVIENDA MULTIFAMILIAR
AREA DEL TERRENO	270.00 M2
SUPERFICIE PLANTA BAJA	97.03 M2
SUPERFICIE NIVEL 1	57.62 M2
AREA TOTAL CONSTRUIDA	154.68 M2
ALTURA	
AREA VERDE	

TARR
Tallerarquitectura
Romero Robertson

NOMBRE DEL PROYECTO :
TH CONKAL

PROPIETARIO :
SR. FERNANDO AGUIAR

UBICACION :
CONKAL, YUC.

DISEÑO :
ROBERTO ROMERO, IAN ROBERTSON

RESPONSABLE:
-

FIRMAS:

NOMBRE DEL PLANO:
PLANTAS ARQUITECTONICAS

CLAVE DEL PLANO :
PA-01

ESCALA: FECHA :
S/E JUNIO 2018

www.tarr.com.mx
 9996.06.77.15 9962.42.80.09
 C. 53-G-4 211 x 42 Y 44 Franc. Francisco de Mier y Peñón, Mérida, Yucatán TEL: 971.23.95
 roberto.romero@tarr.com.mx proyectos@tarr.com.mx ian.robertson@tarr.com.mx

El contenido de este plano y su información, únicamente podrá ser usado en el proyecto para el cual ha sido hecho y no podrá ser reproducido total o parcialmente por medios mecánicos, electrónicos, fotográficos o cualquier otro, sin la previa autorización por escrito de Tallerarquitectura Romero Robertson. El contenido de esta materia se encuentra protegido conforme a lo dispuesto en el art. 123 bis de la Ley Federal del Derecho de Autor, Taller de Arquitectura Romero Robertson, S. de RL. de C.V. con domicilio en Mérida, Yucatán, México. Toda reproducción o modificación de este plano, sin la autorización por escrito de Tallerarquitectura Romero Robertson, S. de RL. de C.V., será considerada una infracción de los derechos de autor y será responsable el infractor.