


DEPTO.



DEPARTAMENTO - 67.80 M²

TERRAZA - 8.07 M²

TOTAL 75.87 M²

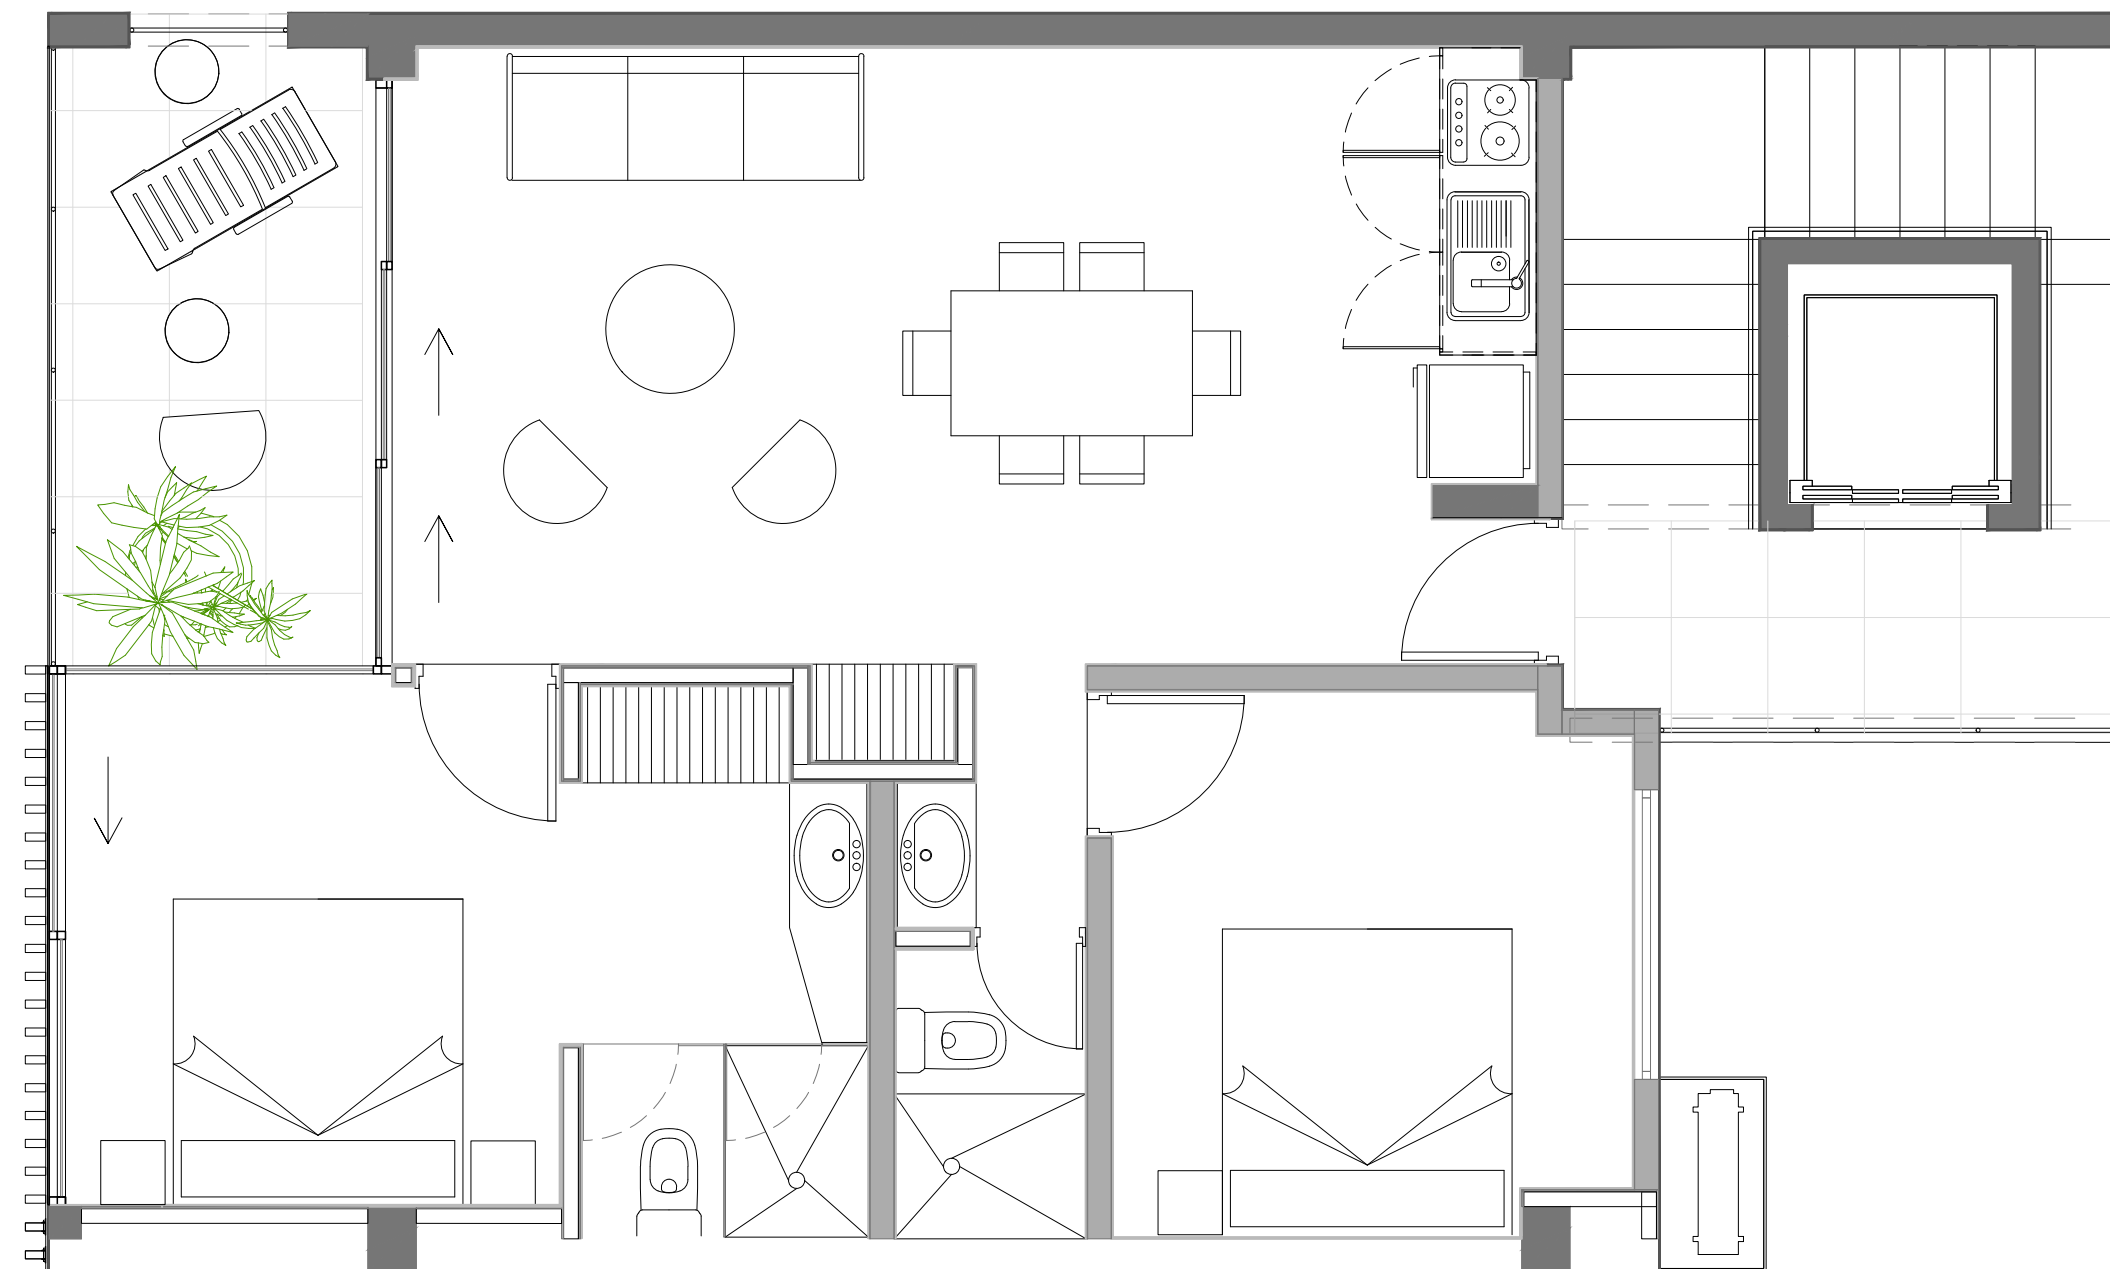

SALA	Sala: (sofa-cama, banco y mesa de centro) Smart Tv Full HD 42" Set de decoración Abanico de techo
COCINA	Cocina integral (incluye parrilla eléctrica y campana extractora) Mesa Desayunador Sillas Refrigerador Microondas Cafetera y tostador
DORMITORIO	Base y colchón Queen Buroes Set decorativo Abanico de Techo Silla ratan (recamara principal) Juego de blancos
BAÑOS	Mueble de baño Espejo Accesorios de baño Calentador de Agua
TERRAZA	Mesa Dos sillas

