



SUPERFICIE DE TERRENO 91-20-00 HAS.

1400 M A LA CARR.
PANAMERICANA KM.24

TERRENOS SUCEPTIBLES DE URBANIZACION

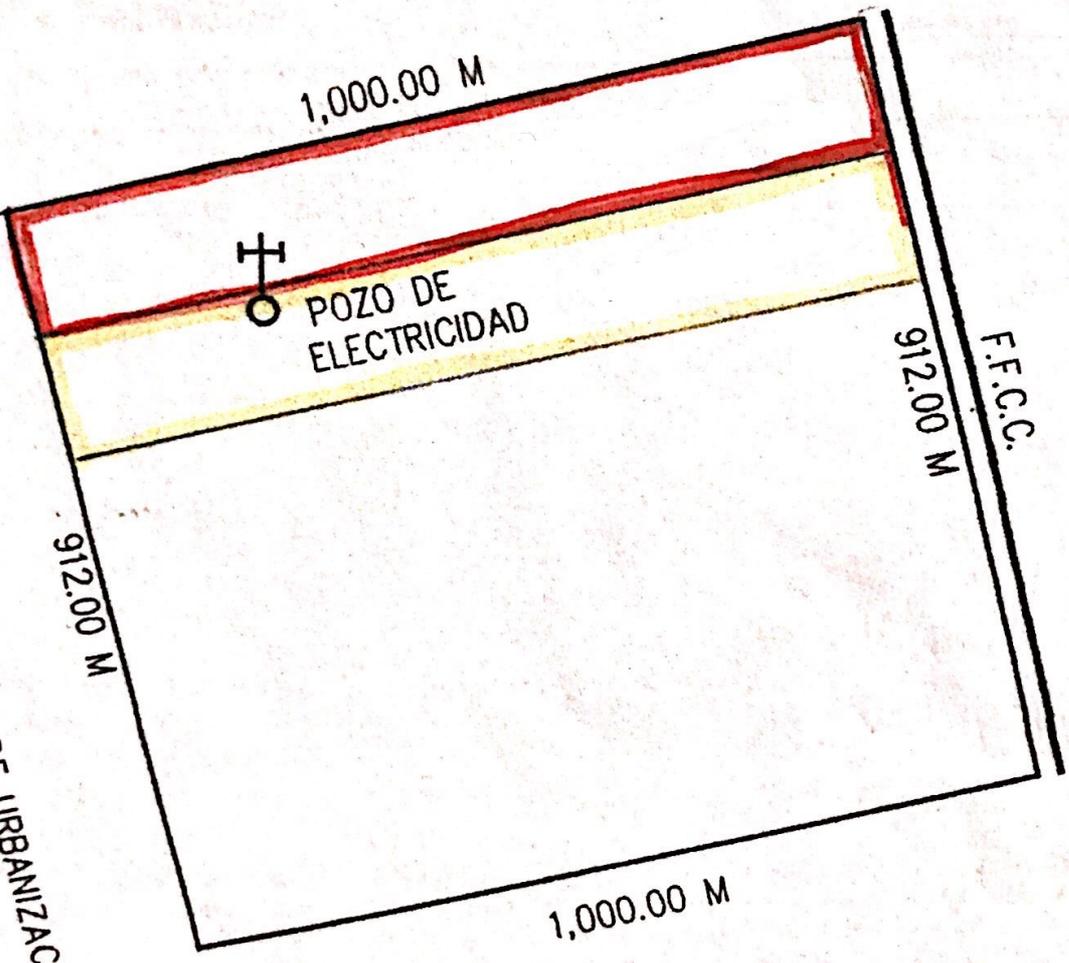

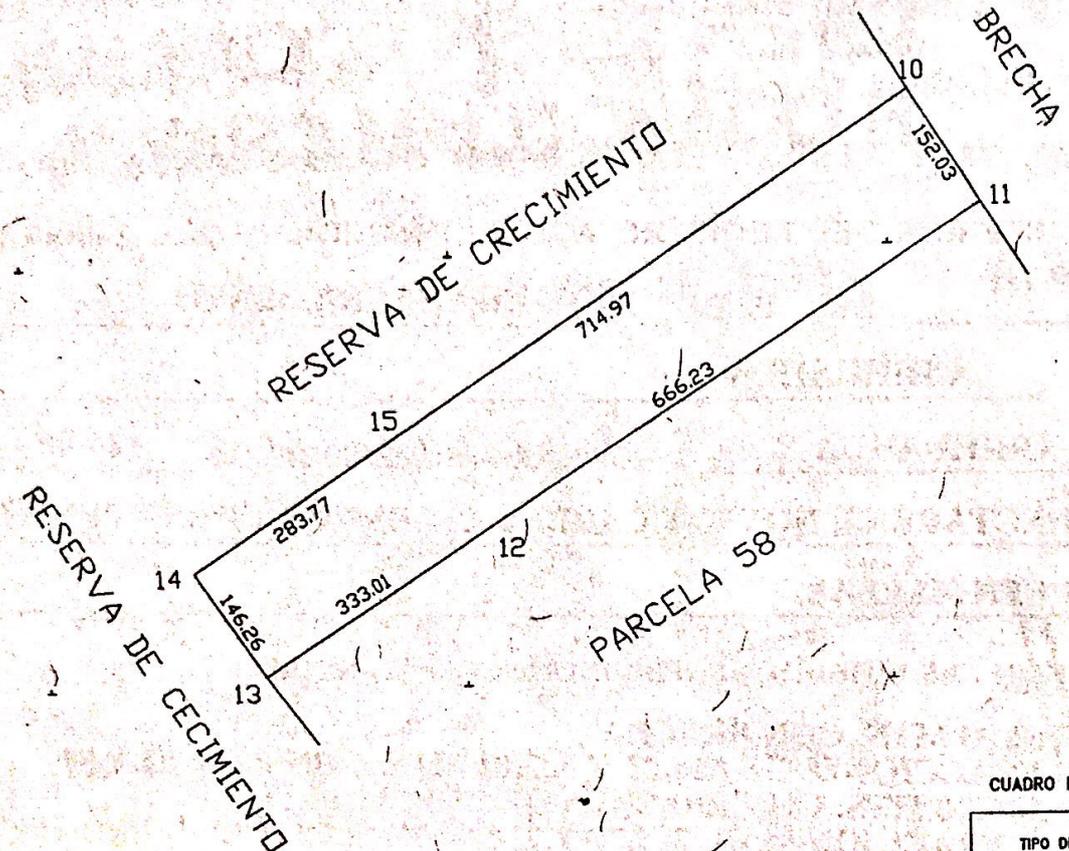


CUADRO DE CONSTRUCCION

LADO DESCRIPCIÓN	ADJACIA (m/NO/SE/AL)	DISTANCIA (m.)	COORDENADAS UTM (m.)		CONVERGENCIA (GOD/AM/SE/NO)		FACTOR DE ESCALA LINEAL
			X	Y	A	B	
10 - 11	147/47/AL/711	152.035	387028.178	3188173.821	-0/33/30.803	0/00/00.838	0.99975738
11 - 12	238/00/15.079	666.227	387107.228	3188044.381	-0/33/28.486	0/00/00.161	0.99975807
12 - 13	238/00/14.385	333.005	386842.210	3188081.386	-0/33/28.230	0/00/00.051	0.99975825
13 - 14	327/00/26.386	146.256	386298.783	3188514.840	-0/33/43.138	-0/00/08.835	0.99975878
14 - 15	57/49/21.726	283.789	386482.239	318838.841	-0/33/44.612	-0/00/08.843	0.99975853
15 - 10	57/49/21.847	714.968	386422.028	3188798.898	-0/33/48.482	-0/00/08.110	0.99975835

CUADRO DE DISTRIBUCION DE SUPERFICIES

TIPO DE AREA	SUPERFICIE Ha
PARCELA INDIVIDUAL	14-90-85.22
INFRAESTRUCTURA	0.000
RIOS, ARROYOS Y CUERPOS DE AGUA	0.000
AREAS ESPECIALES	0.000
SUPERFICIE TOTAL	14-90-85.22

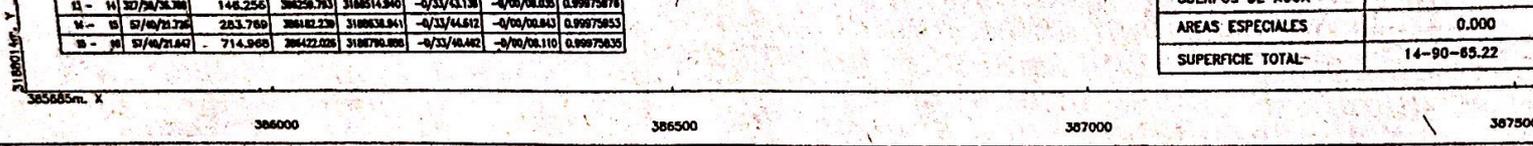

CUADRO DE CONSTRUCCION

LADO EST-P.V.	AZIMUT (000/111/33.333)	DISTANCIA (m.)	COORDENADAS UTM (m.)		CONVERGENCIA (000/111/33.333)		FACTOR DE ESCALA LINEAL
			X	Y	A	B	
10 - 11	147/47/08.771	152.035	387028.179	3189173.021	-0/33/30.003	0/00/00.038	0.99975739
11 - 12	238/00/15.079	666.227	387107.228	3189044.391	-0/33/28.486	0/00/00.101	0.99975807
12 - 13	238/00/14.585	333.005	386542.210	3188691.386	-0/33/38.250	0/00/00.051	0.99975925
13 - 14	327/58/36.788	146.256	386259.793	3188514.940	-0/33/43.139	-0/00/00.035	0.99975976
14 - 15	57/40/21.726	283.789	386182.239	3188638.941	-0/33/44.612	-0/00/00.043	0.99975953
15 - 10	57/40/21.847	714.968	386422.026	3188790.688	-0/33/40.482	-0/00/00.110	0.99975835

318801407. Y

CUADRO DE DISTRIBUCION DE SUPERFICIES

TIPO DE AREA	SUPERFICIE Ha
PARCELA INDIVIDUAL	14-90-65.22
INFRAESTRUCTURA	0.000
RIOS, ARROYOS Y CUERPOS DE AGUA	0.000
AREAS ESPECIALES	0.000
SUPERFICIE TOTAL	14-90-65.22

SUPERFICIE DE TERRENO 91-20-00 HAS.

1400 M A LA CARR.
PANAMERICANA KM.24

TERRENOS SUCEPTIBLES DE URBANIZACION

1,000.00 M



POZO DE ELECTRICIDAD

912.00 M

912.00 M

F.F.C.C.

1,000.00 M



Escala 1:10,000

Chihuahua, Chih. Mayo de 1995