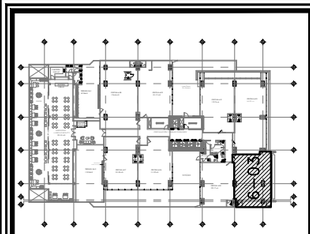

UBICACIÓN DE LOCAL
EN NIVEL 6

ESQUEMA DE ELEMENTO

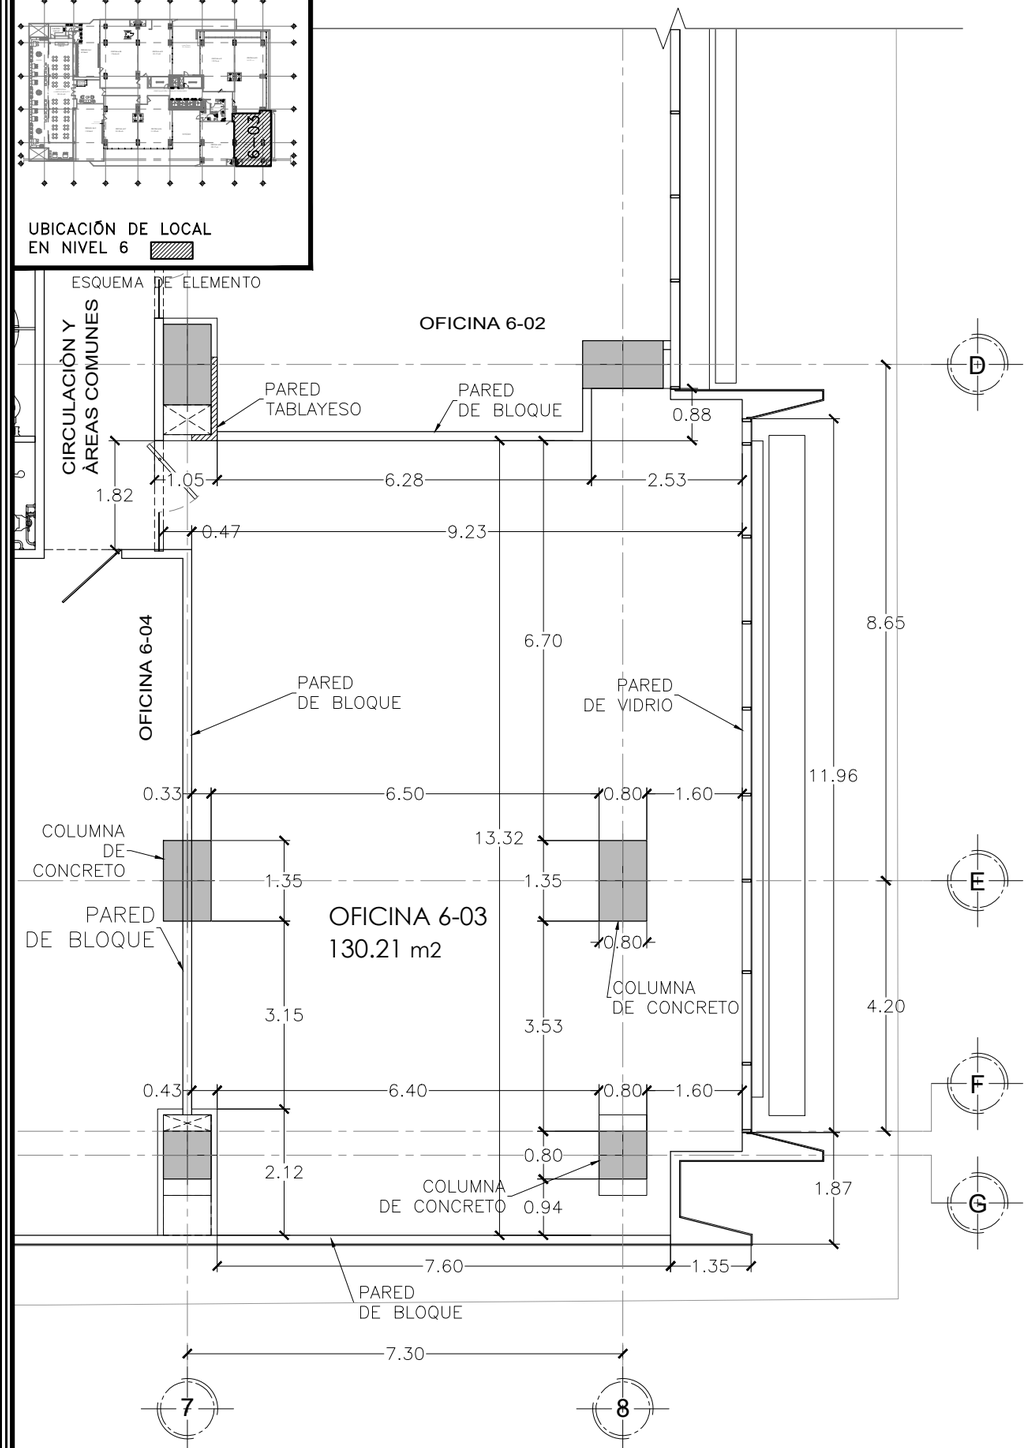

PLANTA ARQUITECTONICA LOCAL 6–03

NIVEL 6 ESC. 1:100

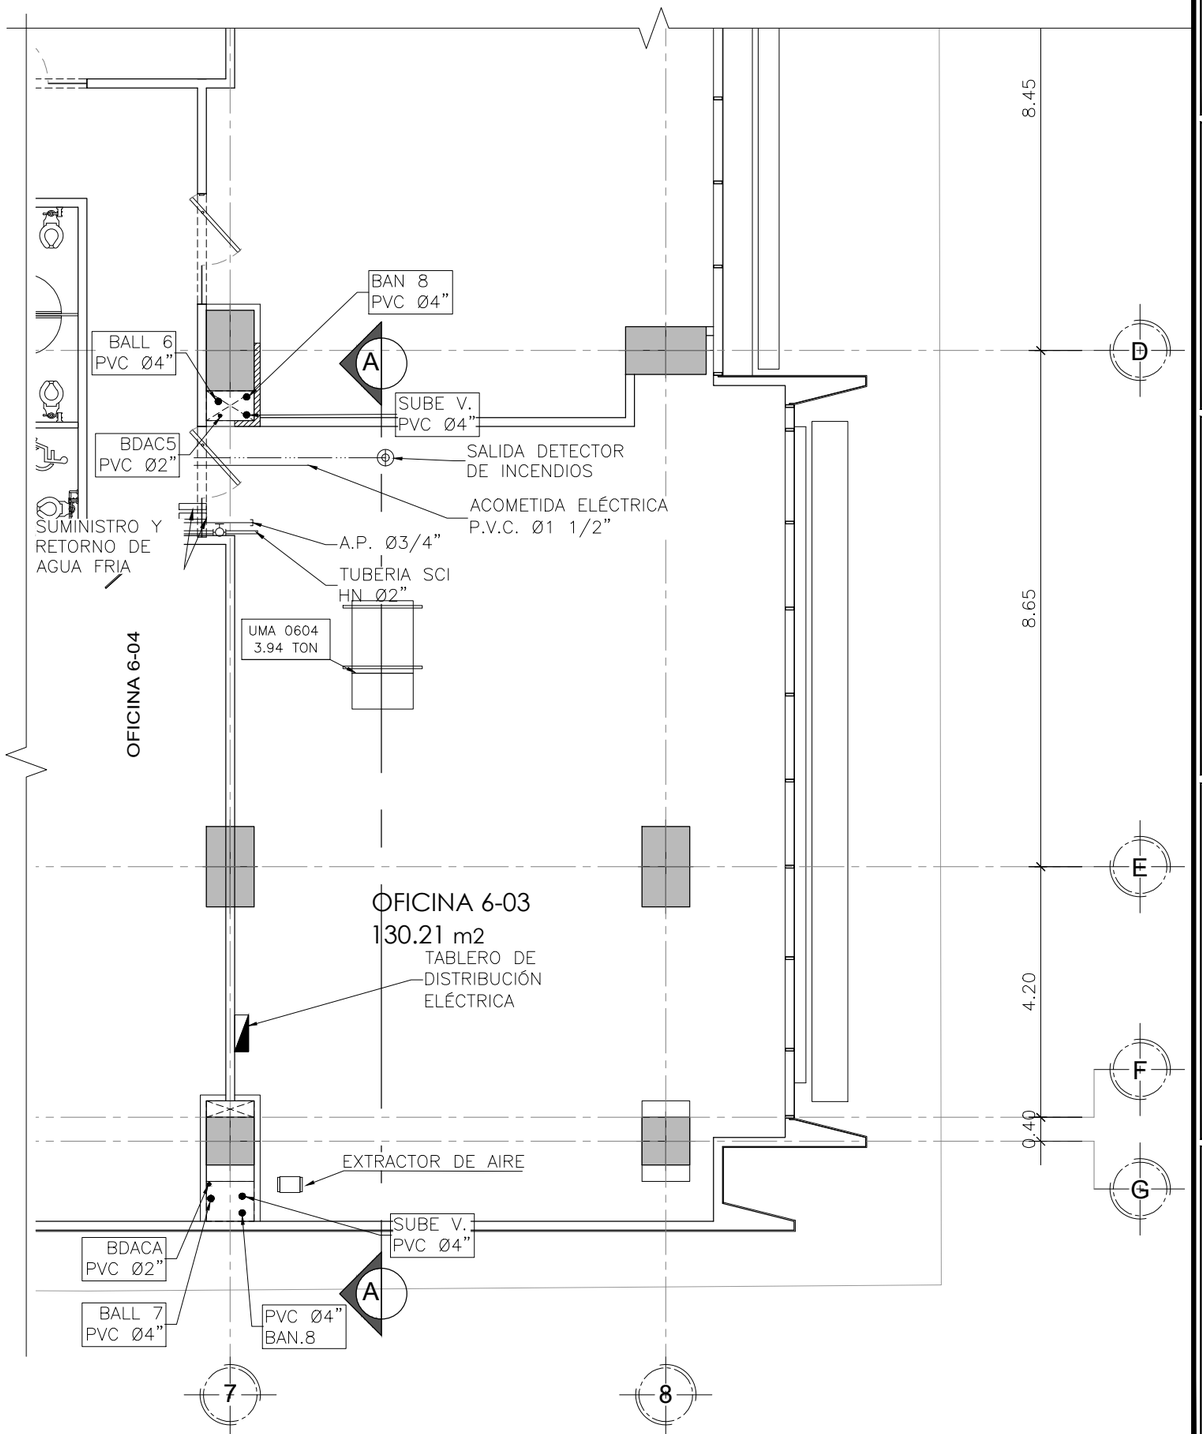

PLANTA INSTALACIONES LOCAL 6–03

NIVEL 6 ESC. 1:100

FECHA: 26/09/2018
ESCALA: INDICADAS
HOJA: 1 / 2

GERENTE DE PROYECTO: ING. ELISA CALVO — QualiCons S.A. de C.V.
SUPERVISION: ING. ROLANDO DURAN — R.D. CONSULTORES S.A. de C.V.
DIBUJO: J. AQUINO
PLANO TALLER: PL–6–03

CONTENIDO: LOCAL 6–03

PLANO DE TALLER

PROYECTO: EDIFICIO DE OFICINAS INSIGNE
CALIDAD INMOBILIARIA — CONDOMINIO EDIFICIO DE OFICINAS INSIGNE — MUNICIPIO DE SAN SALVADOR, DEPARTAMENTO DE SAN SALVADOR.

SUPERVISION: R.D. CONSULTORES S.A. de C.V.

PROPIETARIO: PROYECCIONES LOCALES S.A. de C.V.

PRESENTA: QualiCons