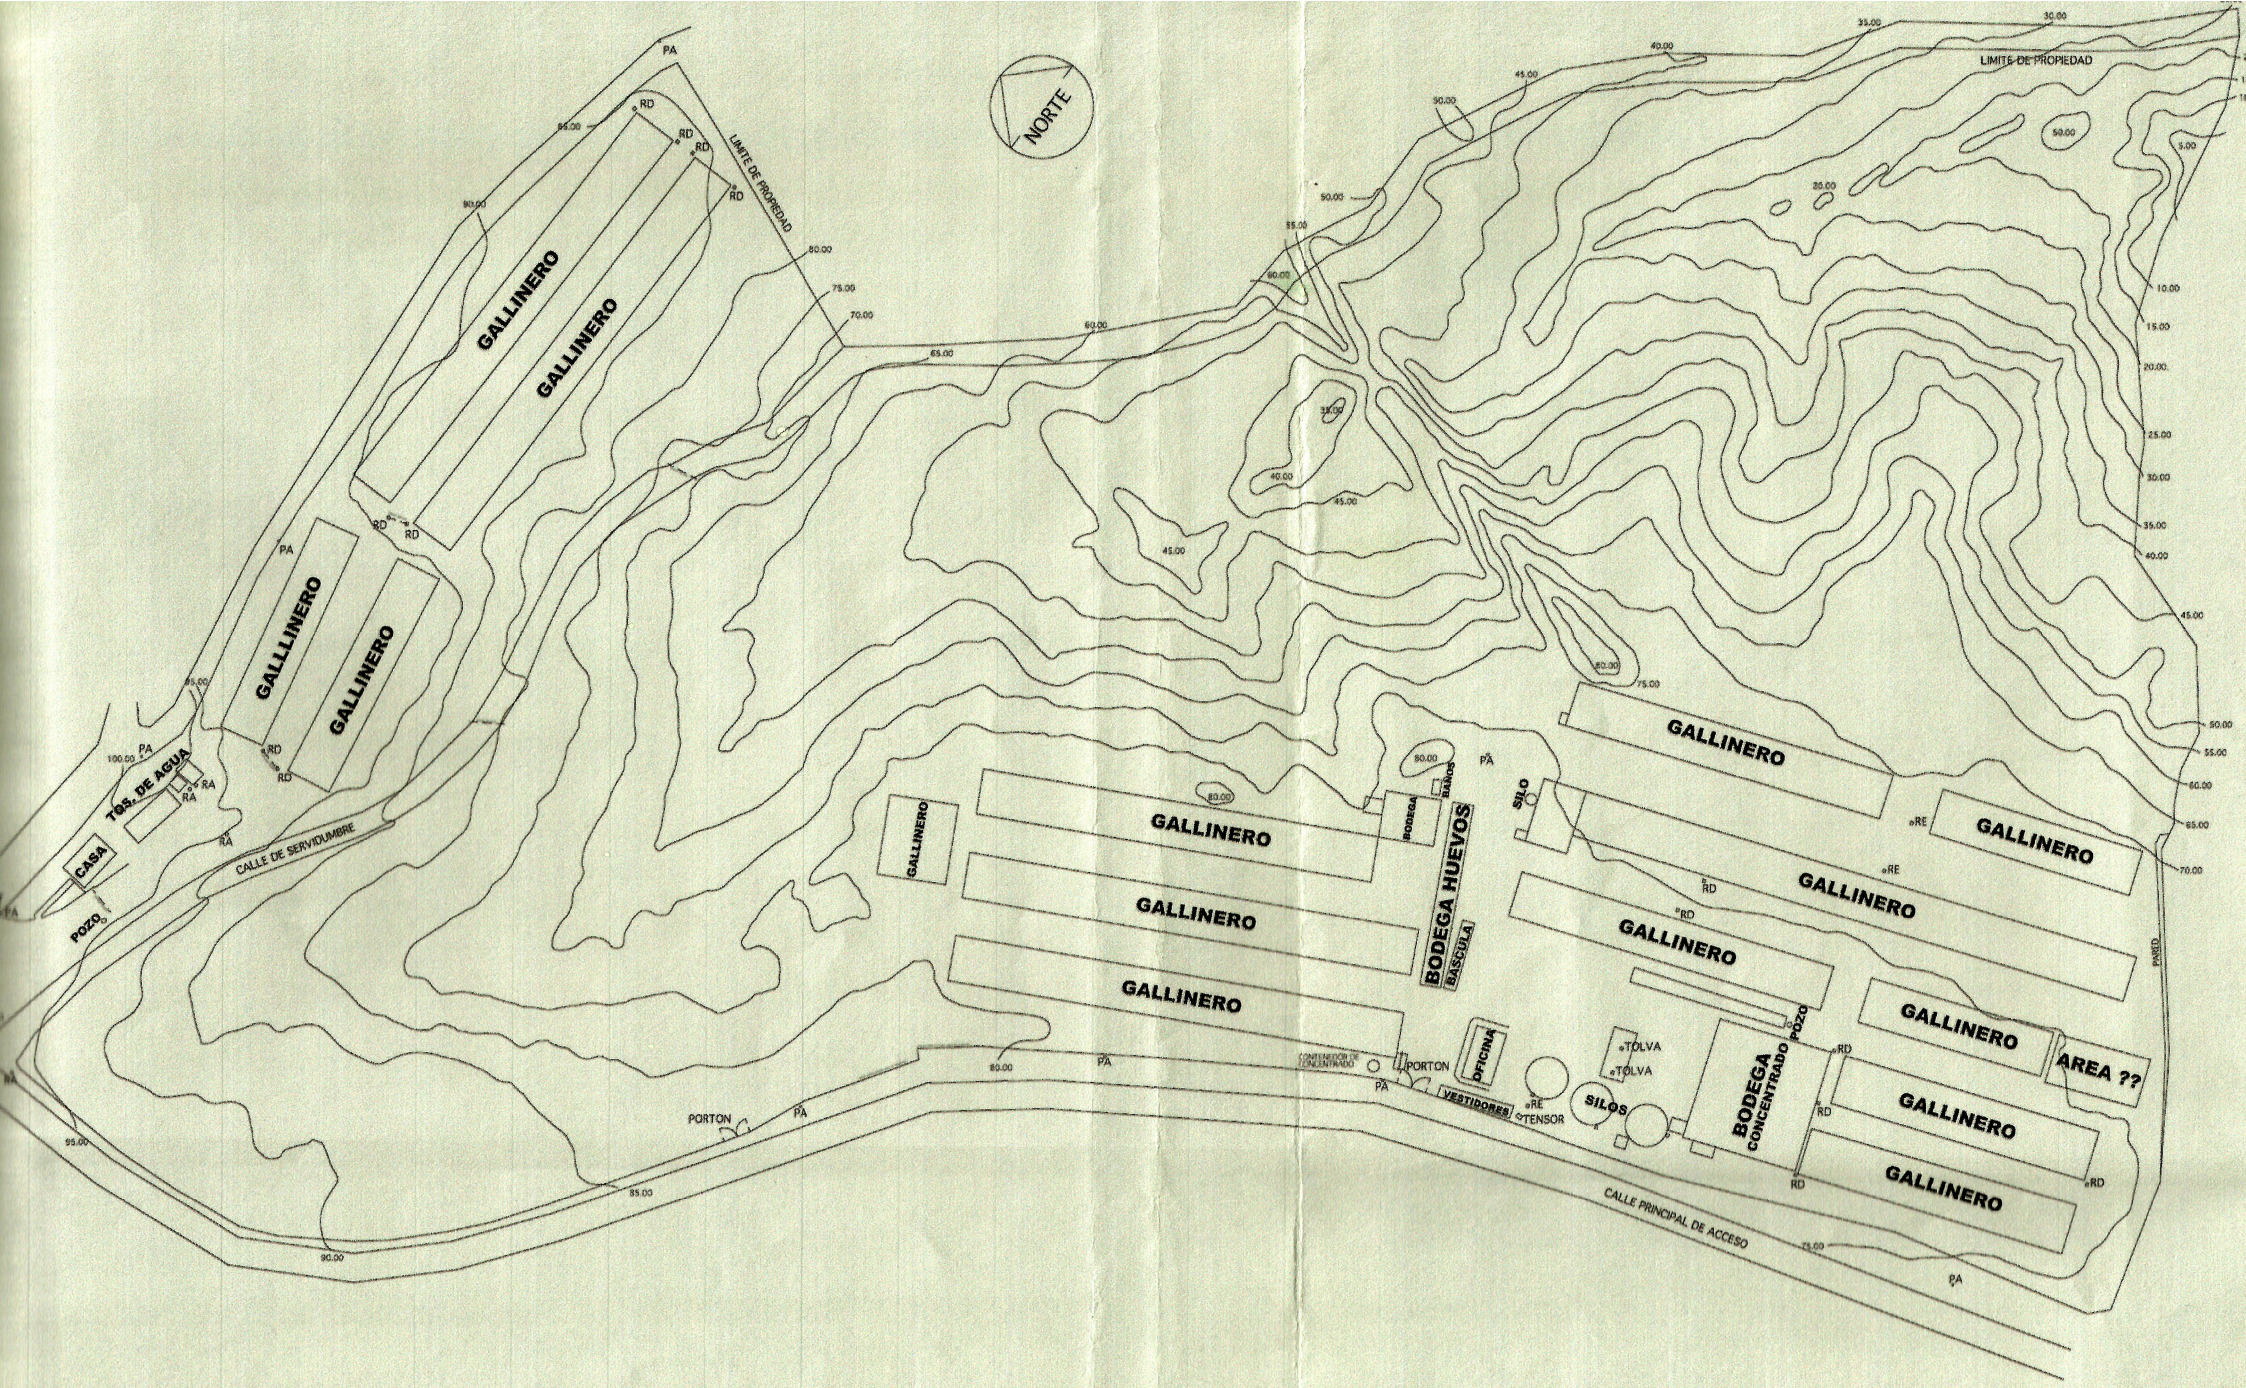

DE LOCALIZACION GENERAL DE
ACIONES ACTUALES Y CURVAS DE NIVEL

D DE LA ESCALA UTILIZADO HUBO DE INTERPOLARSE LAS
A CADA 5.00 METROS; SE SUGIERE REALIZAR SECCIONES
ARA VER MAS EN DETALLE CUALQUIER AREA DEL TERRENO .....

NOMENCLATURA SIMBOLOS

- PA ○ **POSTE DE ALUMBRADO**
- RE □ **REGISTRO ELECTRICIDAD**
- RD □ **REGISTRO DRENAJE**