



Estudio de Arquitectura y Diseño
Carretera Federal Cancun Tulum
Mza 293 Lote 61 Local 47
Col. Ejido Sur Cp. 77712
Playa del Carmen, Q.Roo. MX
Tel. +52 (984) 206 . 2124
www . maderoarquitectos . com

NOTAS GENERALES

- ACOTACIONES EN METROS
- NIVELES EN METROS
- NO SE TOMARAN COTAS A ESCALA DE ESTE PLANO
- LAS COTAS SON A PANELES DE MARCO CONSIDERANDO ACABADOS
- ESTE PLANO DEBERA VERIFICARSE CON LOS CORRESPONDIENTES DE INSTALACIONES Y ESTRUCTURALES
- CUALQUIER DISCREPANCIA DEBERA CONSULTARSE CON LA DIRECCION DE LA OBRA
- EL CONTRATISTA RESPONDERA EN EL LUGAR DE LA OBRA ANTES DE EJECUTAR LAS DIMENSIONES Y NIVELES INDICADOS EN ESTE PLANO, DEBIENDO SOMETER A LA DIRECCION DE LA OBRA CUALQUIER INTERFERENCIA QUE SE PRESENTA CON EL DISEÑO, PREVIAMENTE A LA EJECUCION DEL DISEÑO
- LOS ACABADOS SEÑALADOS EN ESTE PLANO DEBERAN EJECUTARSE DE ACUERDO A LAS ESPECIFICACIONES CORRESPONDIENTES

REVISIONES		
REV	FECHA	OBSERVACION
00	M.D	NOTA

SIMBOLOGIA	
	SIMBOLOGIA DE NIVEL
	CAMBIO DE NIVEL (INDICADO EN PLANTA)
	DIRECCION DE ASCENSO EN ESCALERAS (SUBE)
	ELEMENTO CORTADO EN DIBUJO
	SIMBOLOGIA EN PLANTA DE DETALLES Y DIRECCION DEL PLANO DONDE SE LOCALIZA
	SIMBOLOGIA EN PLANTA DE CORTES Y DIRECCION DEL PLANO DONDE SE LOCALIZA
	SIMBOLOGIA EN PLANTA DE CORTES POR FACHADA Y DIRECCION DEL PLANO DONDE SE LOCALIZA
	SIMBOLOGIA EN PLANTA DE FACHADAS Y DIRECCION DEL PLANO DONDE SE LOCALIZA
B.N.	BANDO DE NIVEL
S.T.	BANDO DE TRAZO
N.N.T.	NIVEL NATURAL DEL TERRENO
N.C.	NIVEL DE CALLE
N.J.	NIVEL DE JARDIN
N.S.L.	NIVEL SUPERIOR DE LOSA
N.S.F.	NIVEL SUPERIOR DE FIRME
N.P.T.	NIVEL DE PISO TERMINADO
N.S.P.	NIVEL SUPERIOR DE PRETIL



CORTE REFERENCIA


PROYECTO:
MUN TULUM - II

DISEÑO:
Arq. Diego Madero Ibarrola
Arq. Kurt Mayrl Westrup

UBICACION:
CALLE ANDROMEDA OTE. ENTRE CALLE 5 Y 7
TULUM, QUINTANA ROO, MEX.

FECHA: jueves, 8 de noviembre de 2018	
ESCALA: 1:1000	
ARCHIVO:MUN TULUM town houses.pdf	
TITULO DEL PLANO: GENERALES LOCALIZACION	

A.01.2		
PLANO NO. 2	DE: 61	REVISION: 06

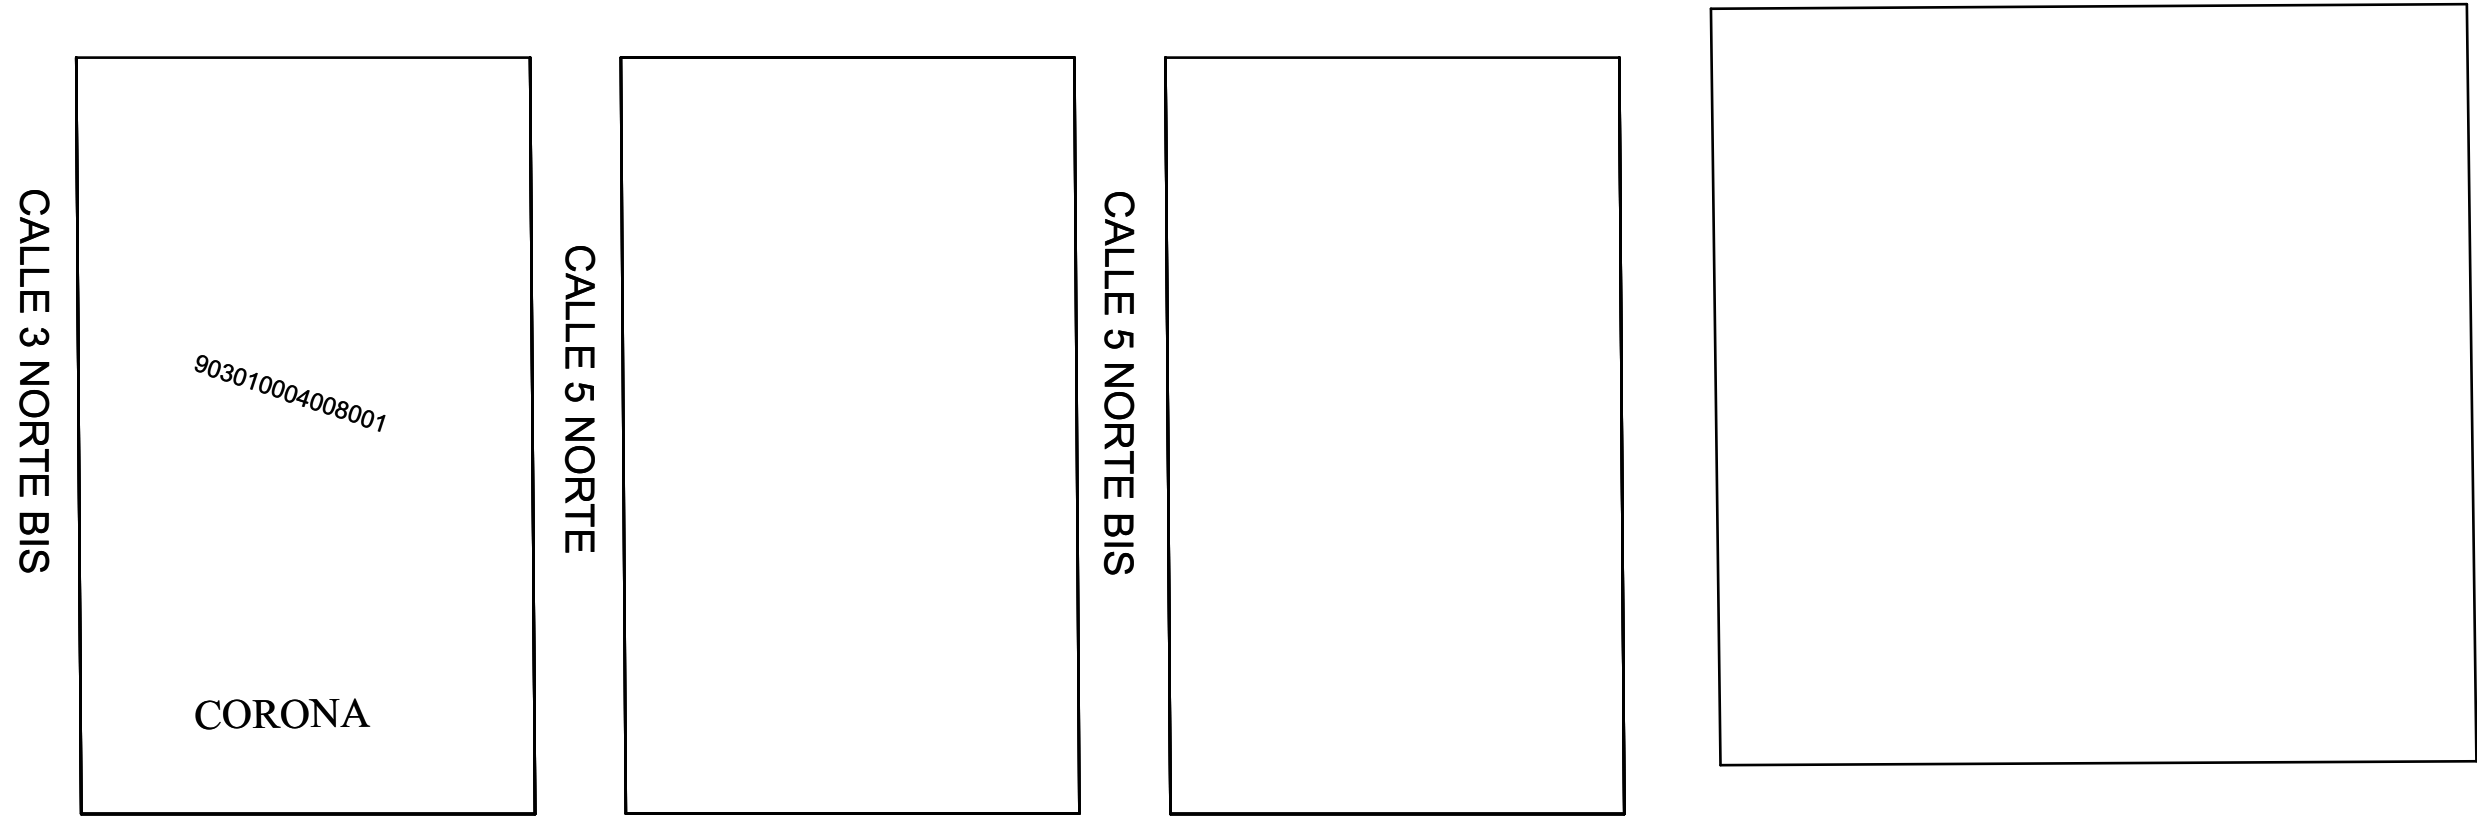

CARRETERA FEDERAL 307 TULUM - PLAYA DEL CARMEN

