




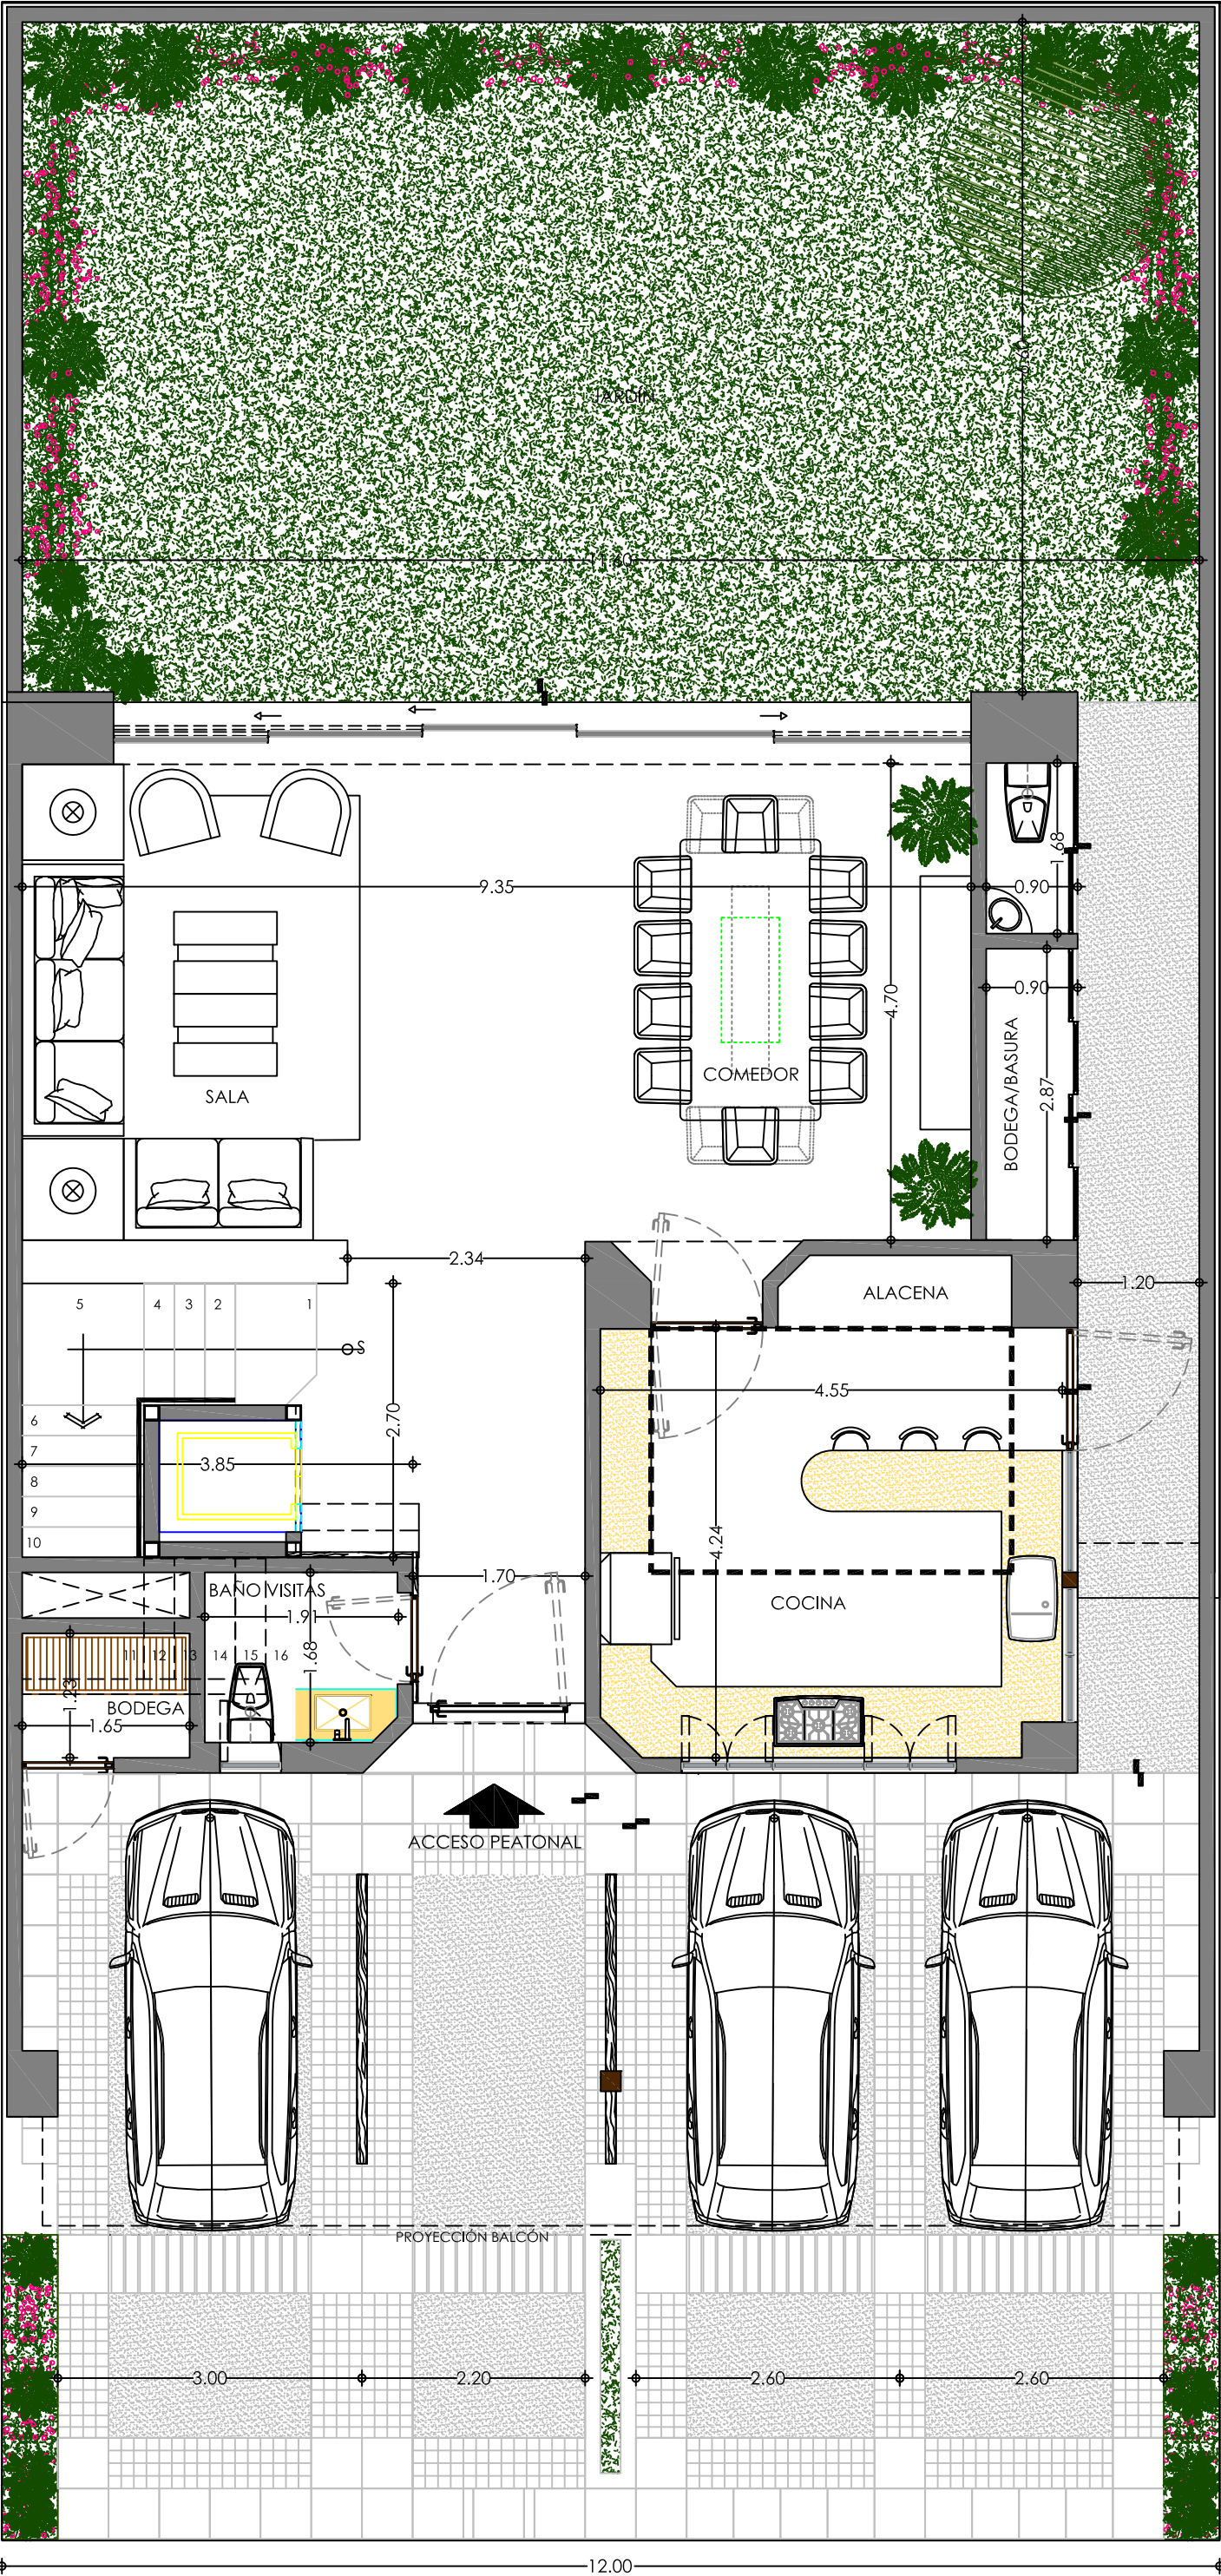

PLANTA BAJA B1

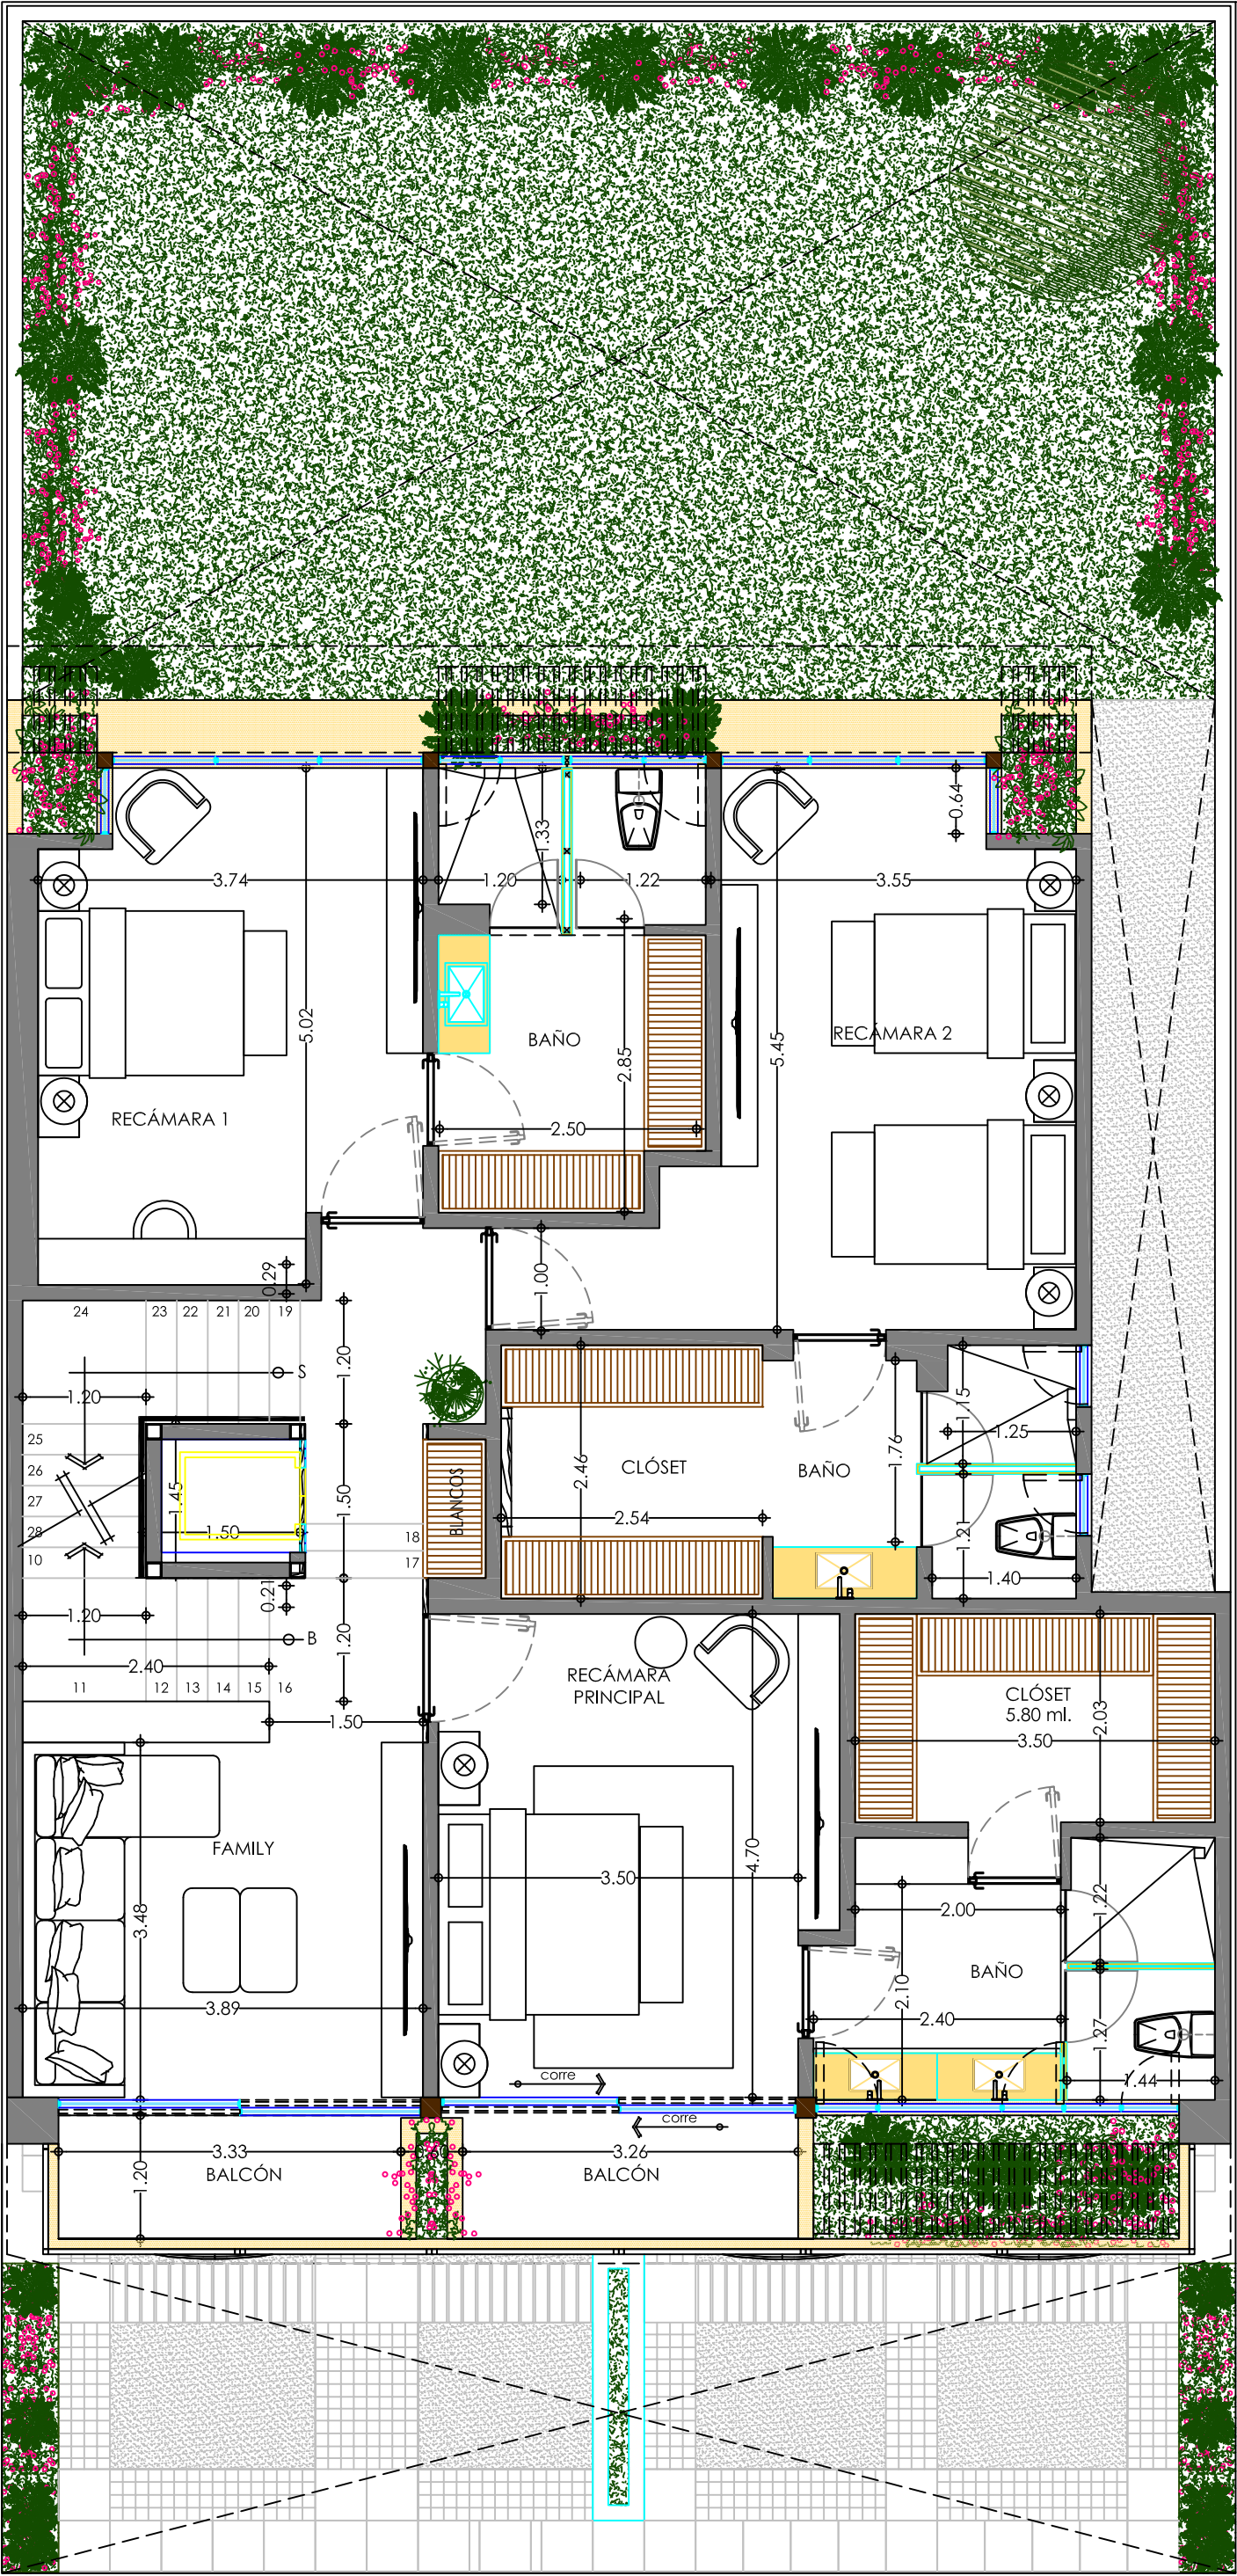

PLANTA ALTA B1

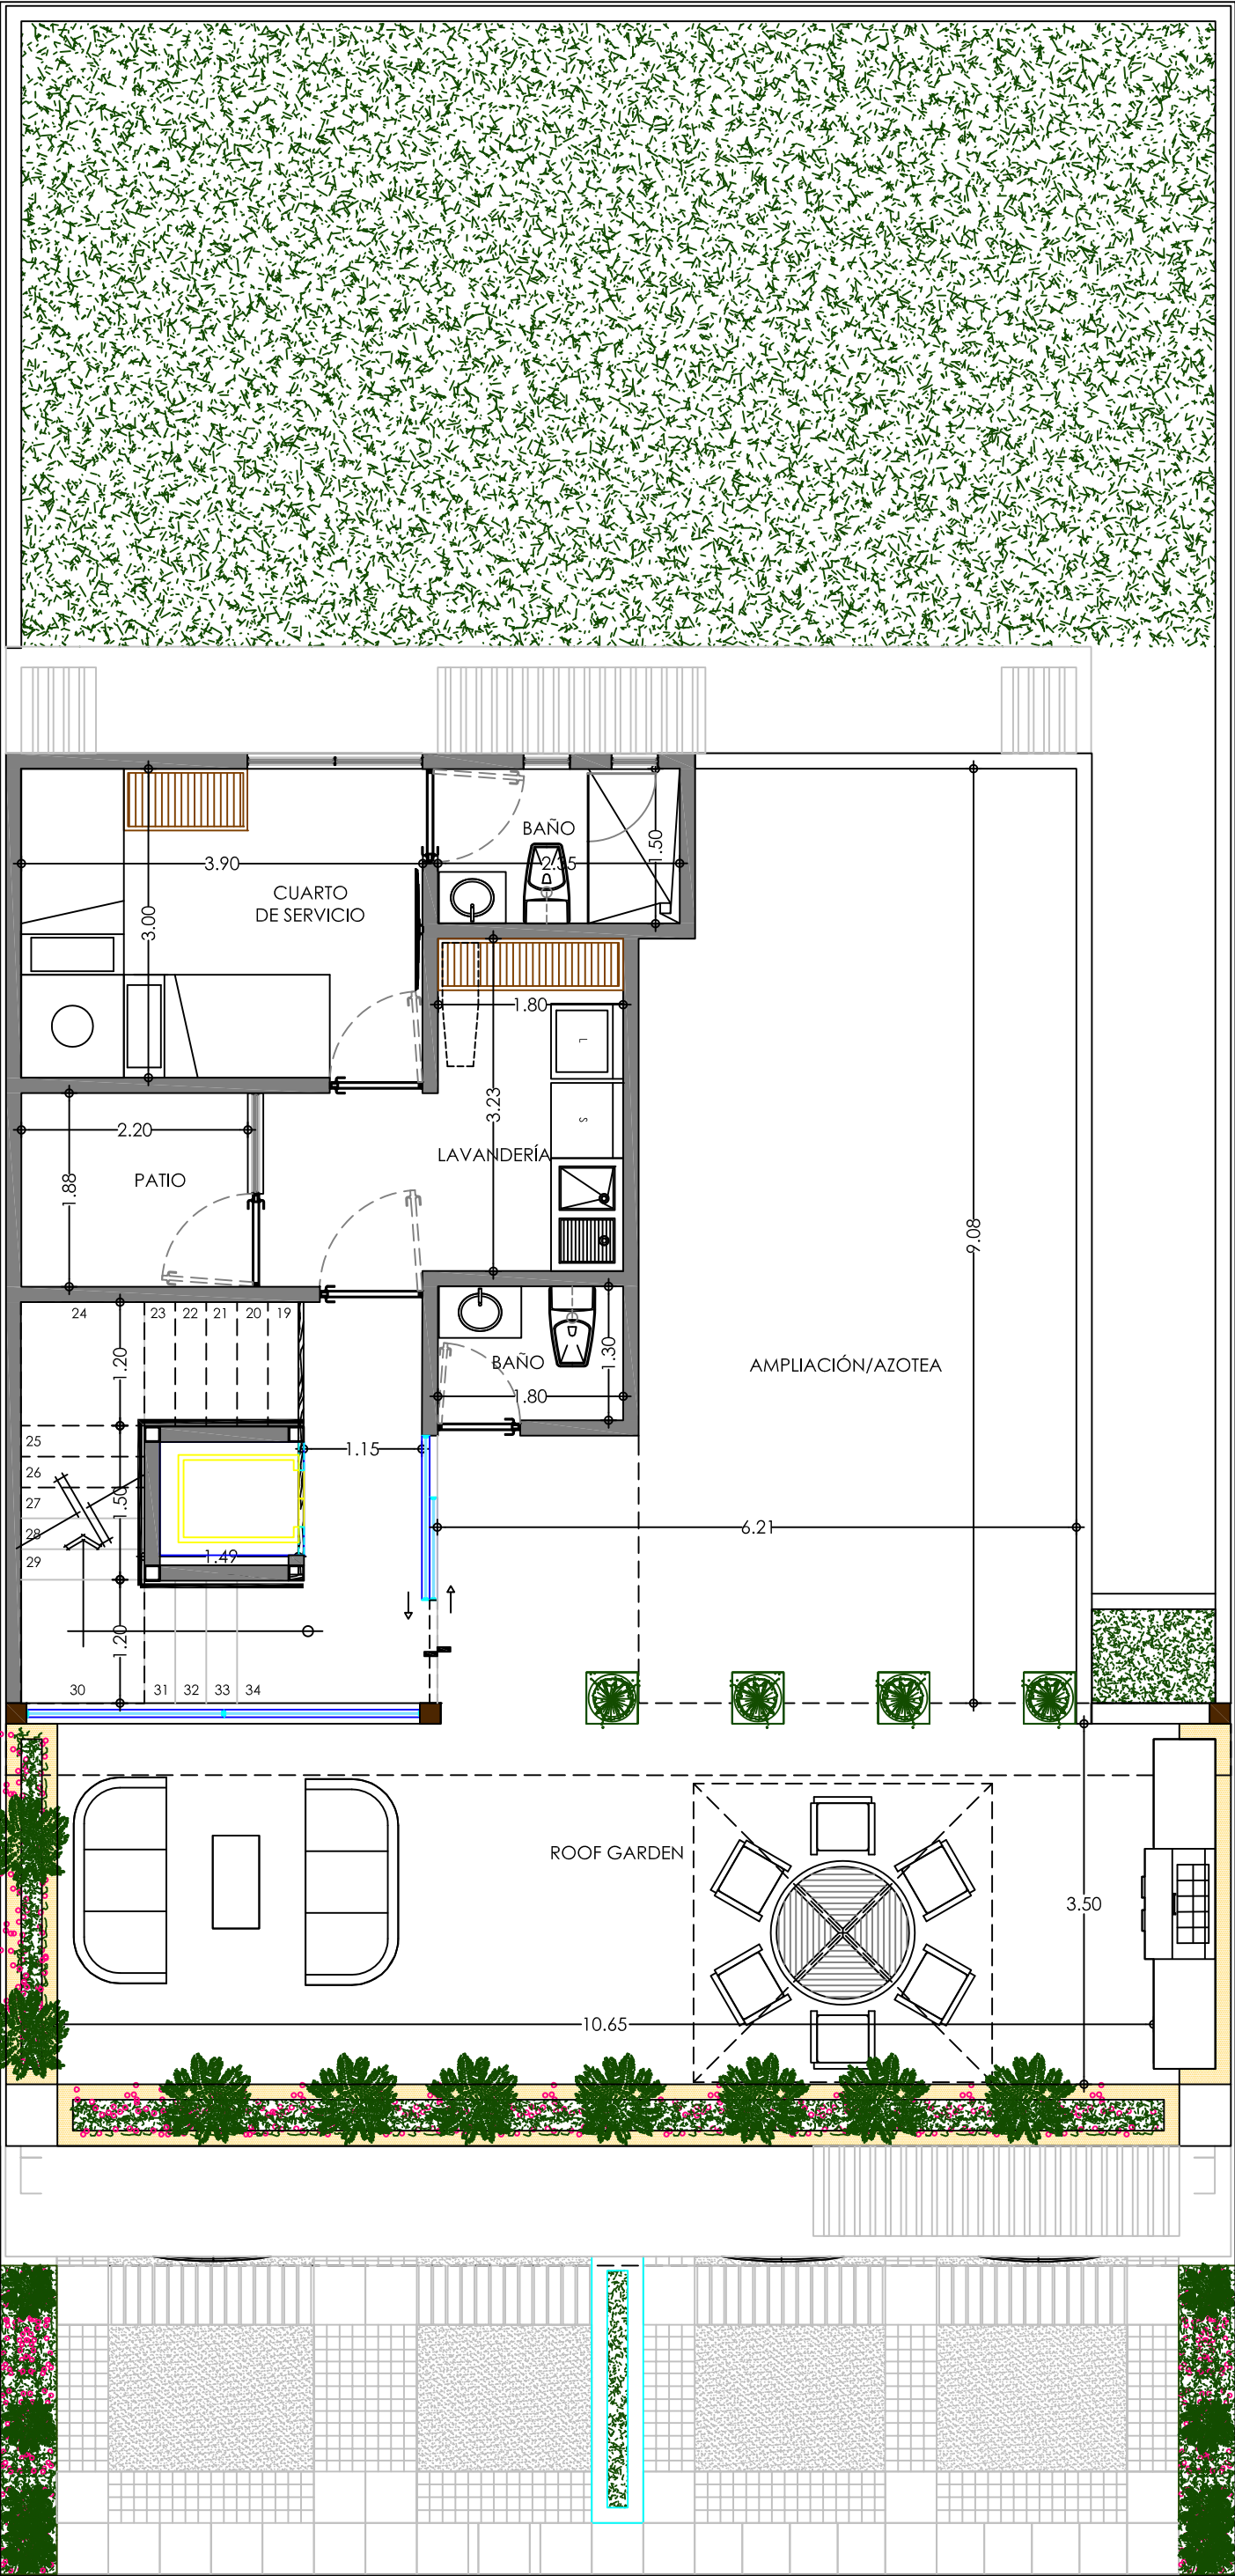

PLANTA ROOFGARDEN B1