



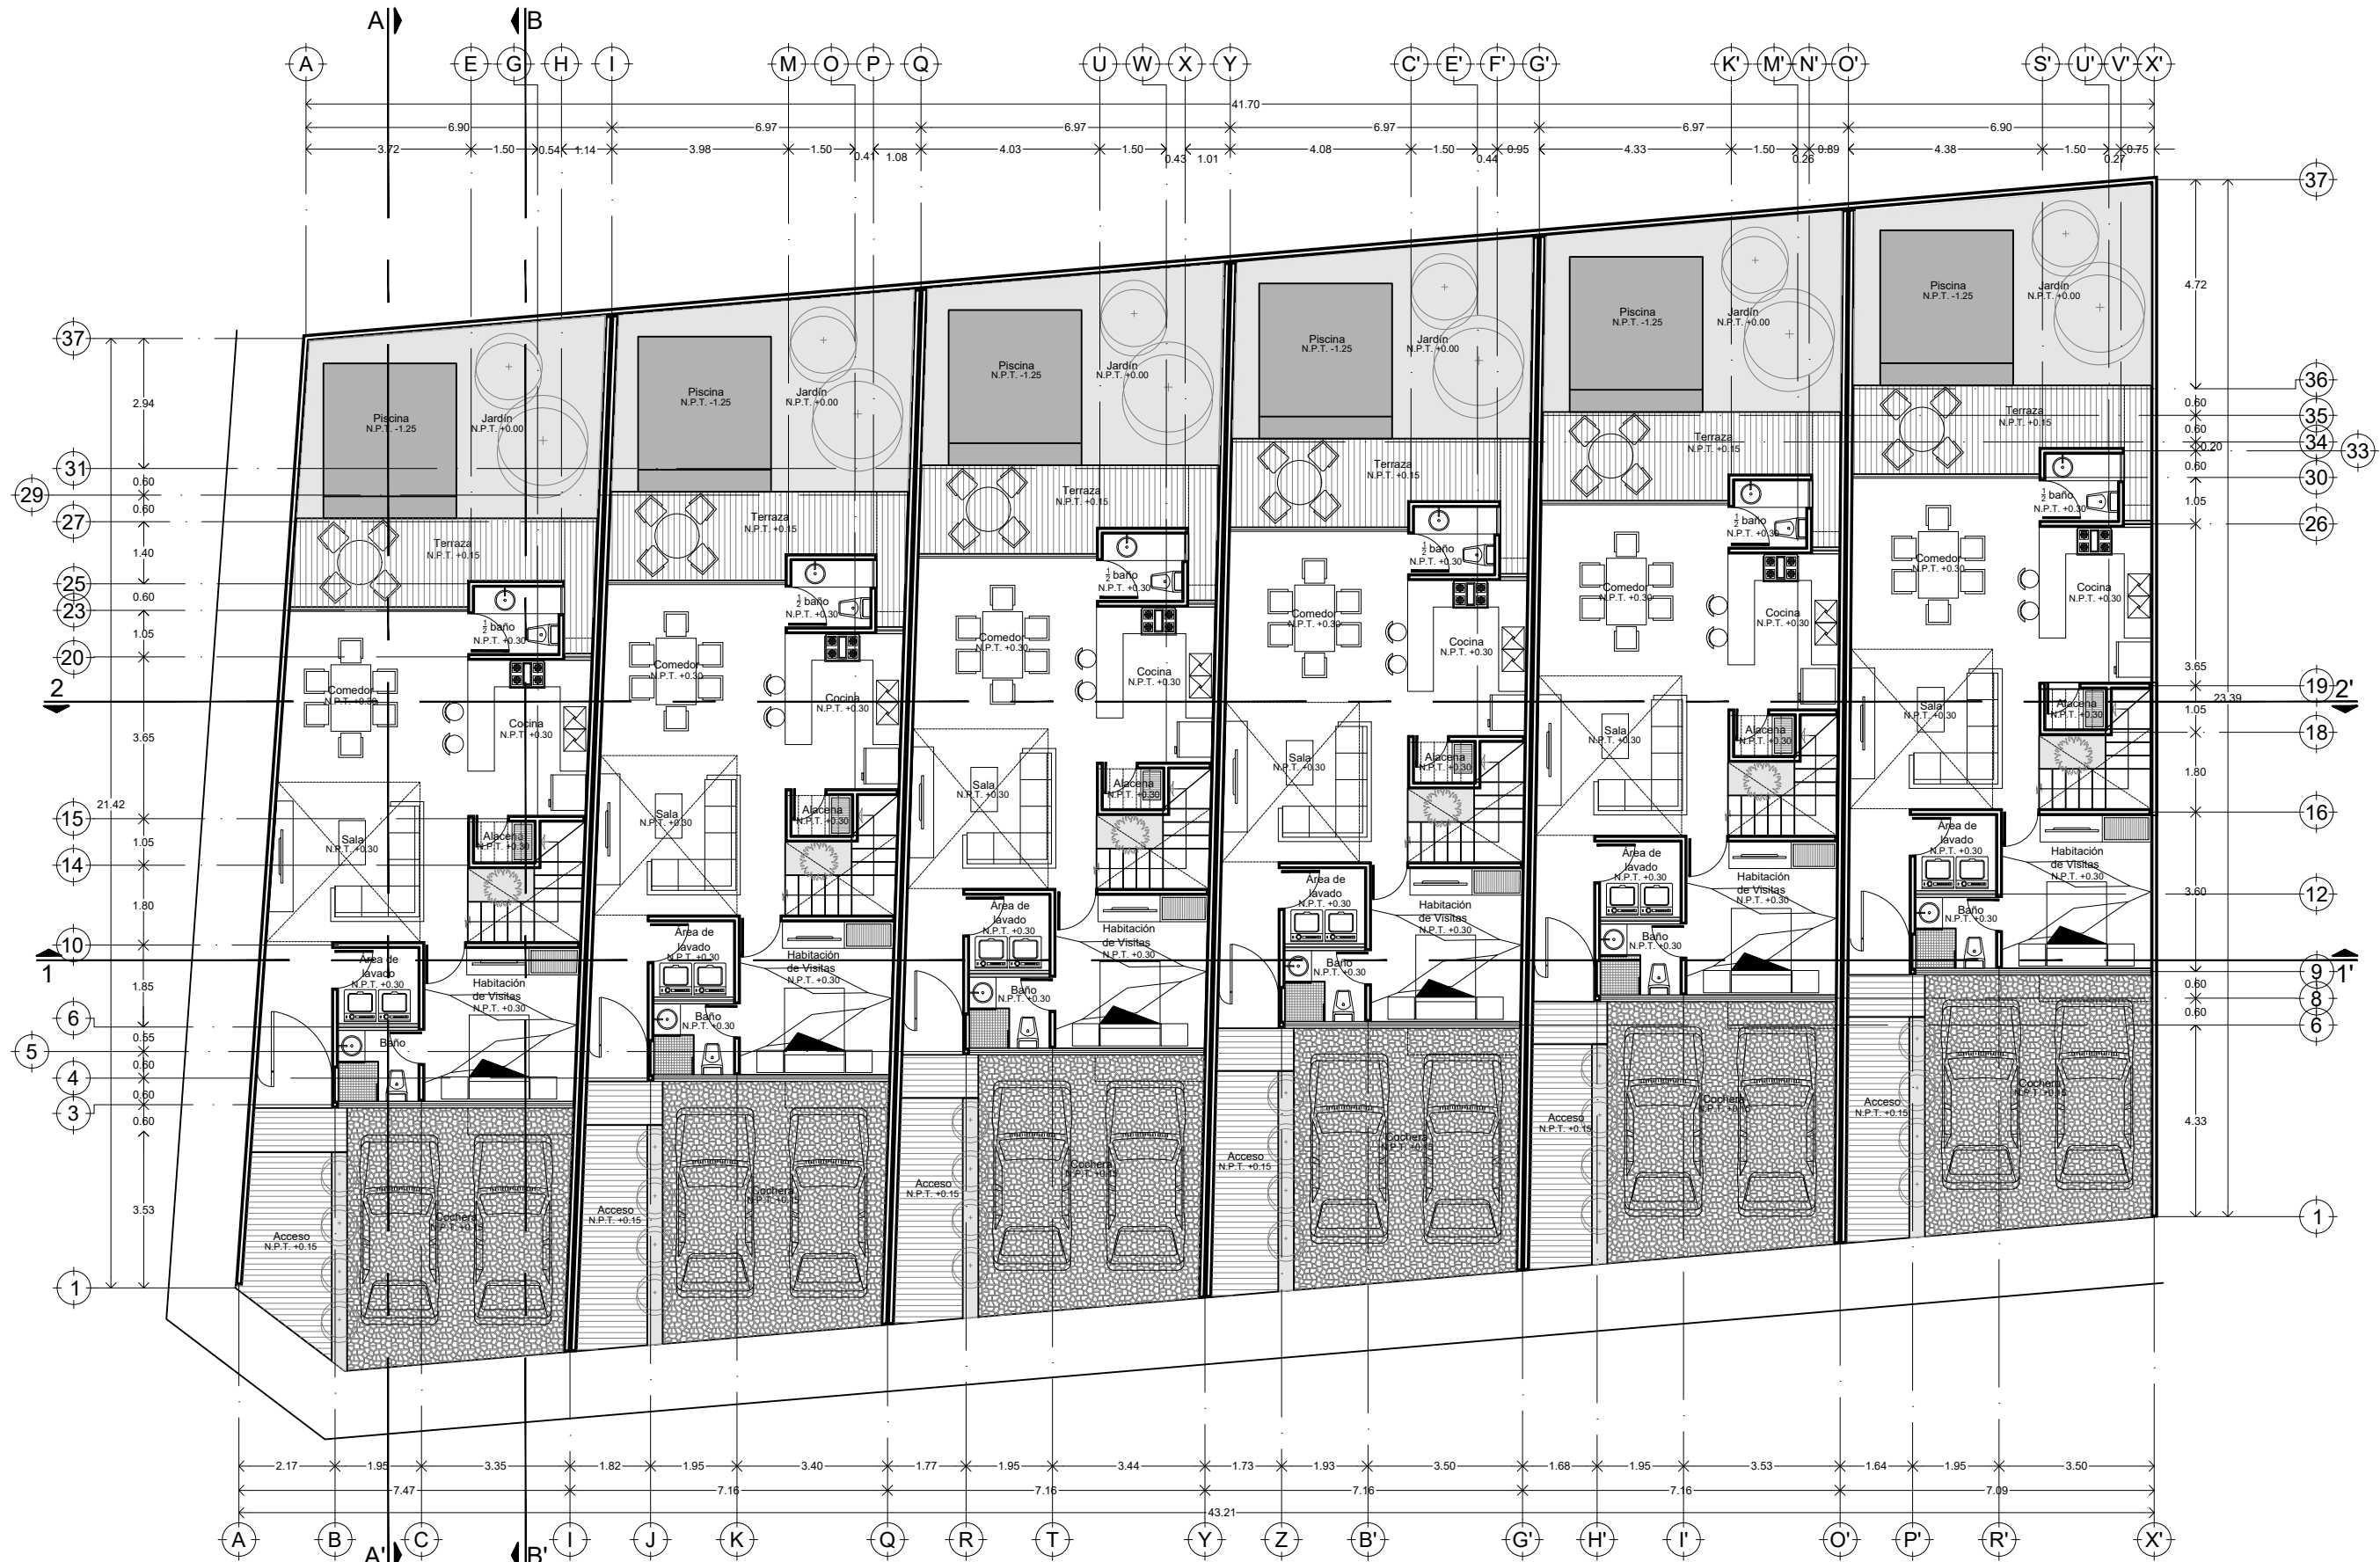


Planta Baja




Planta Alta

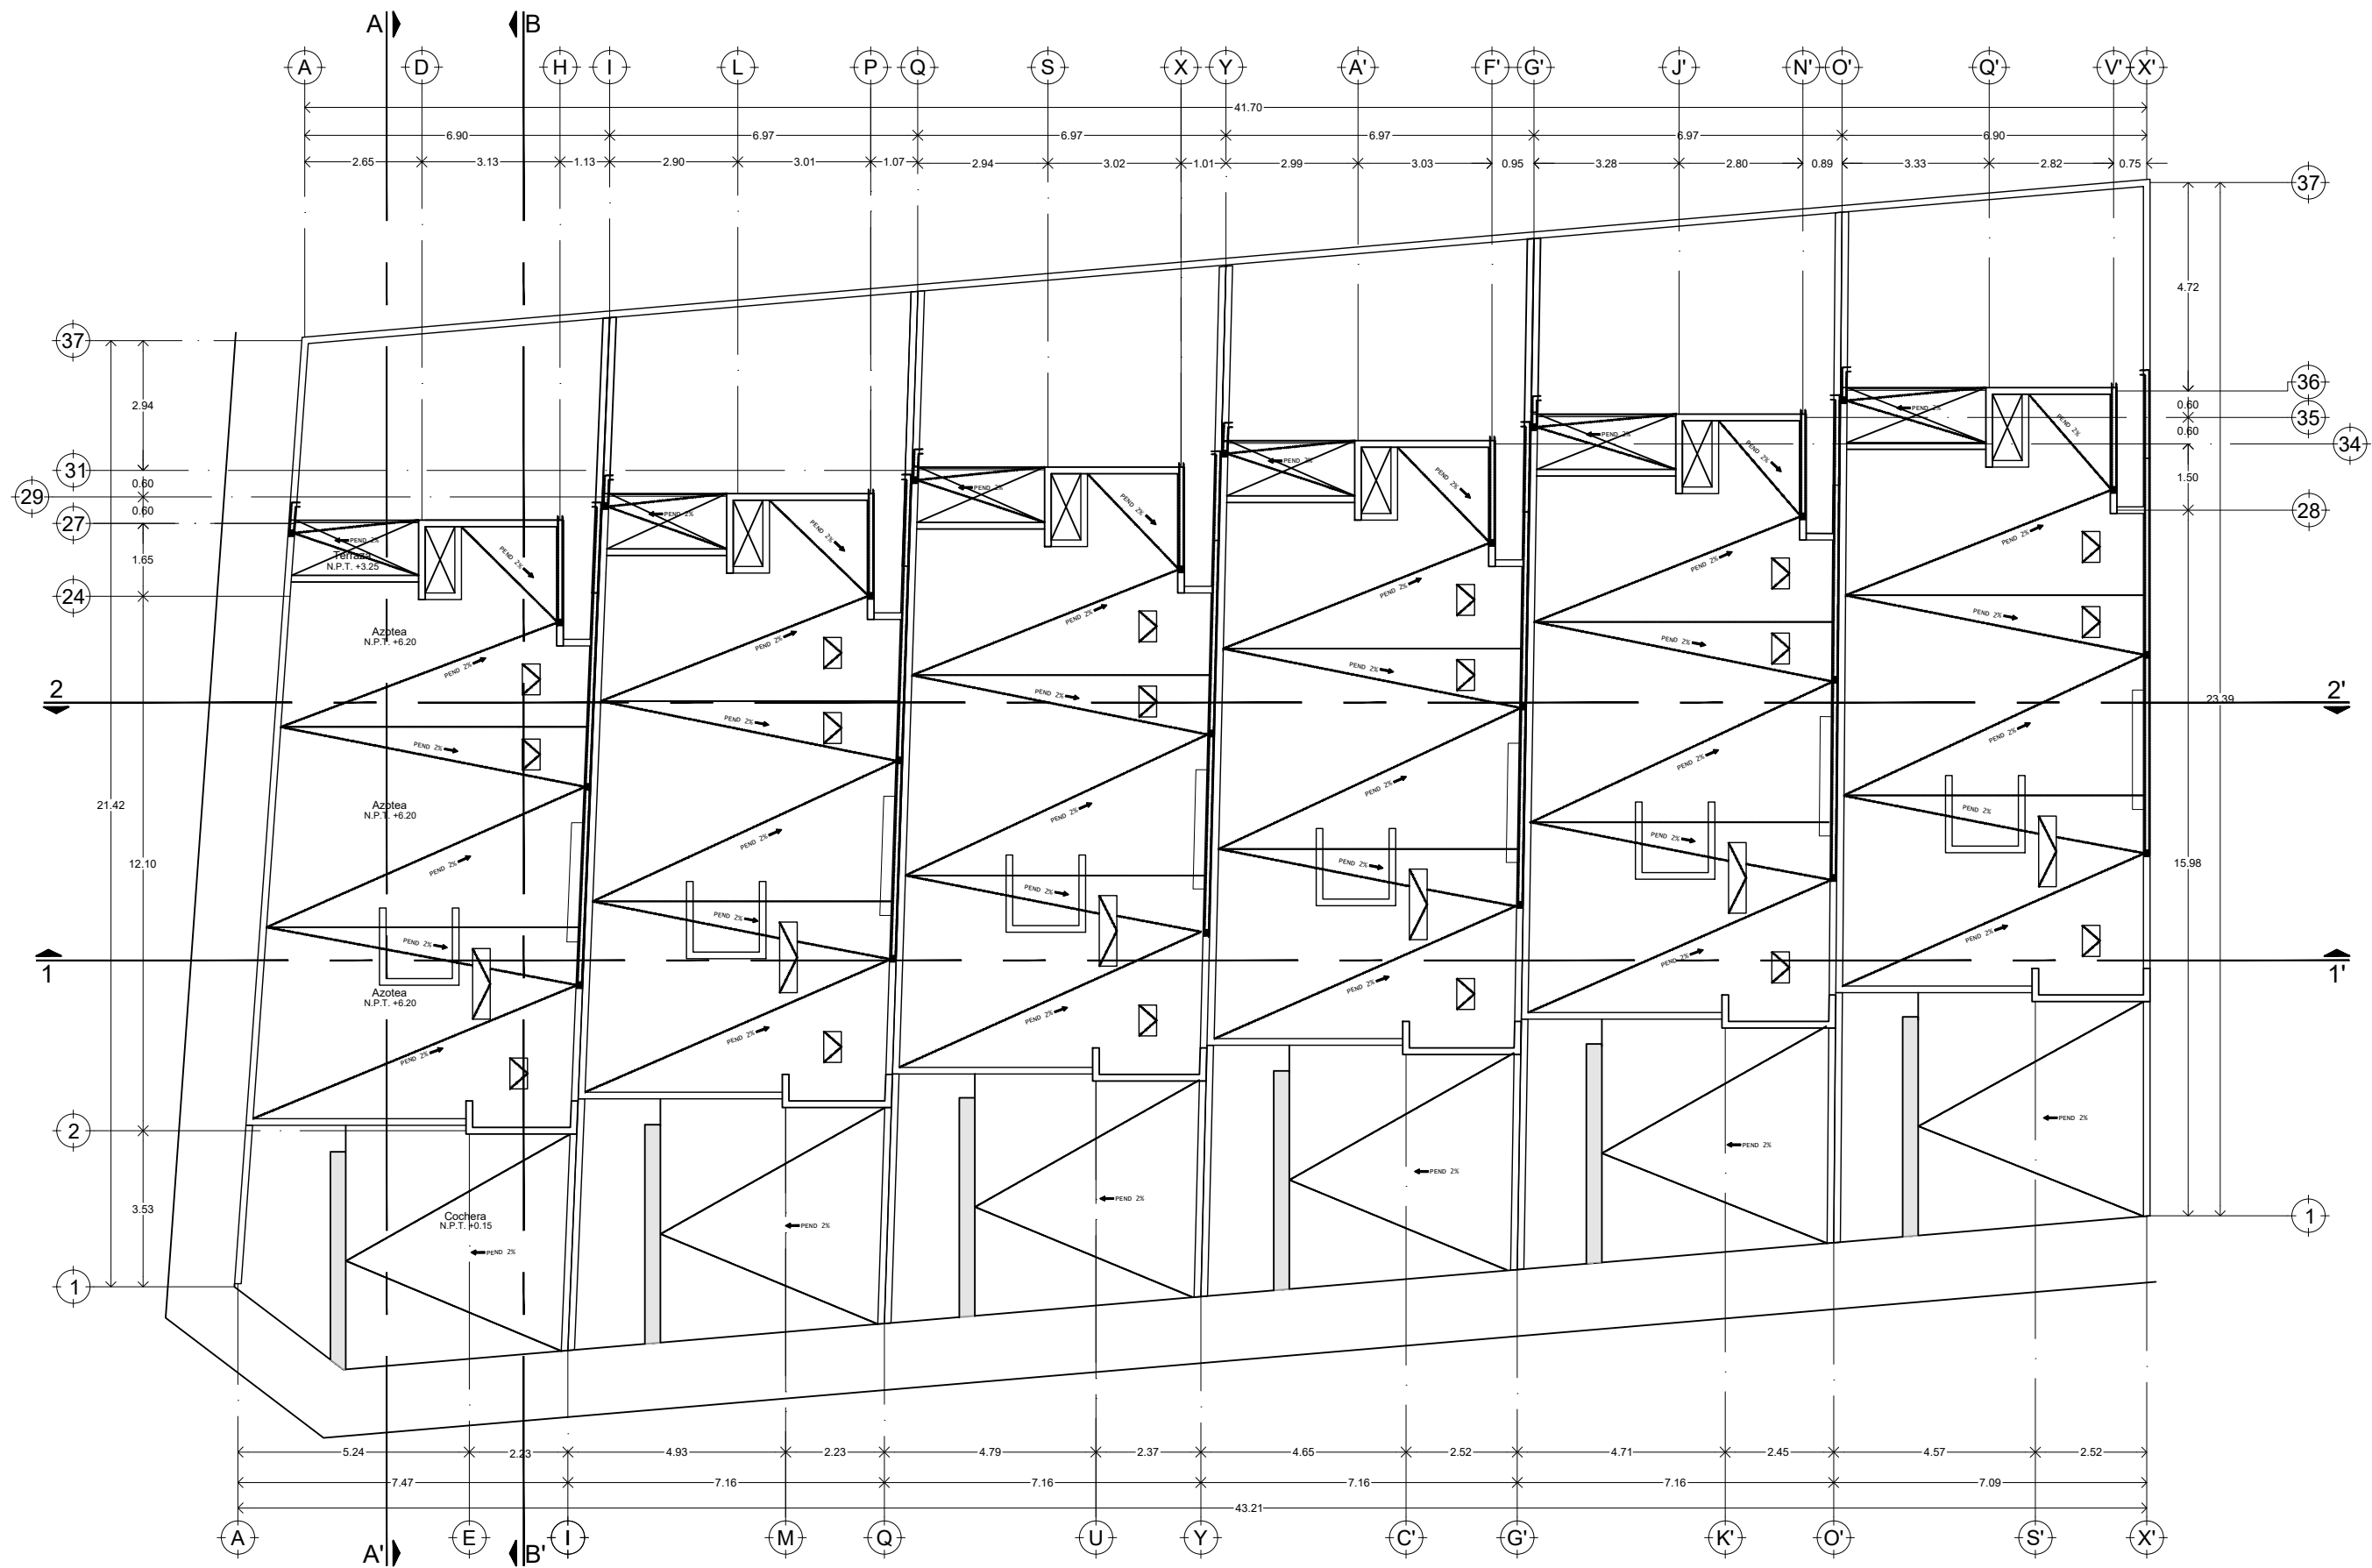


Planta de Azoteas

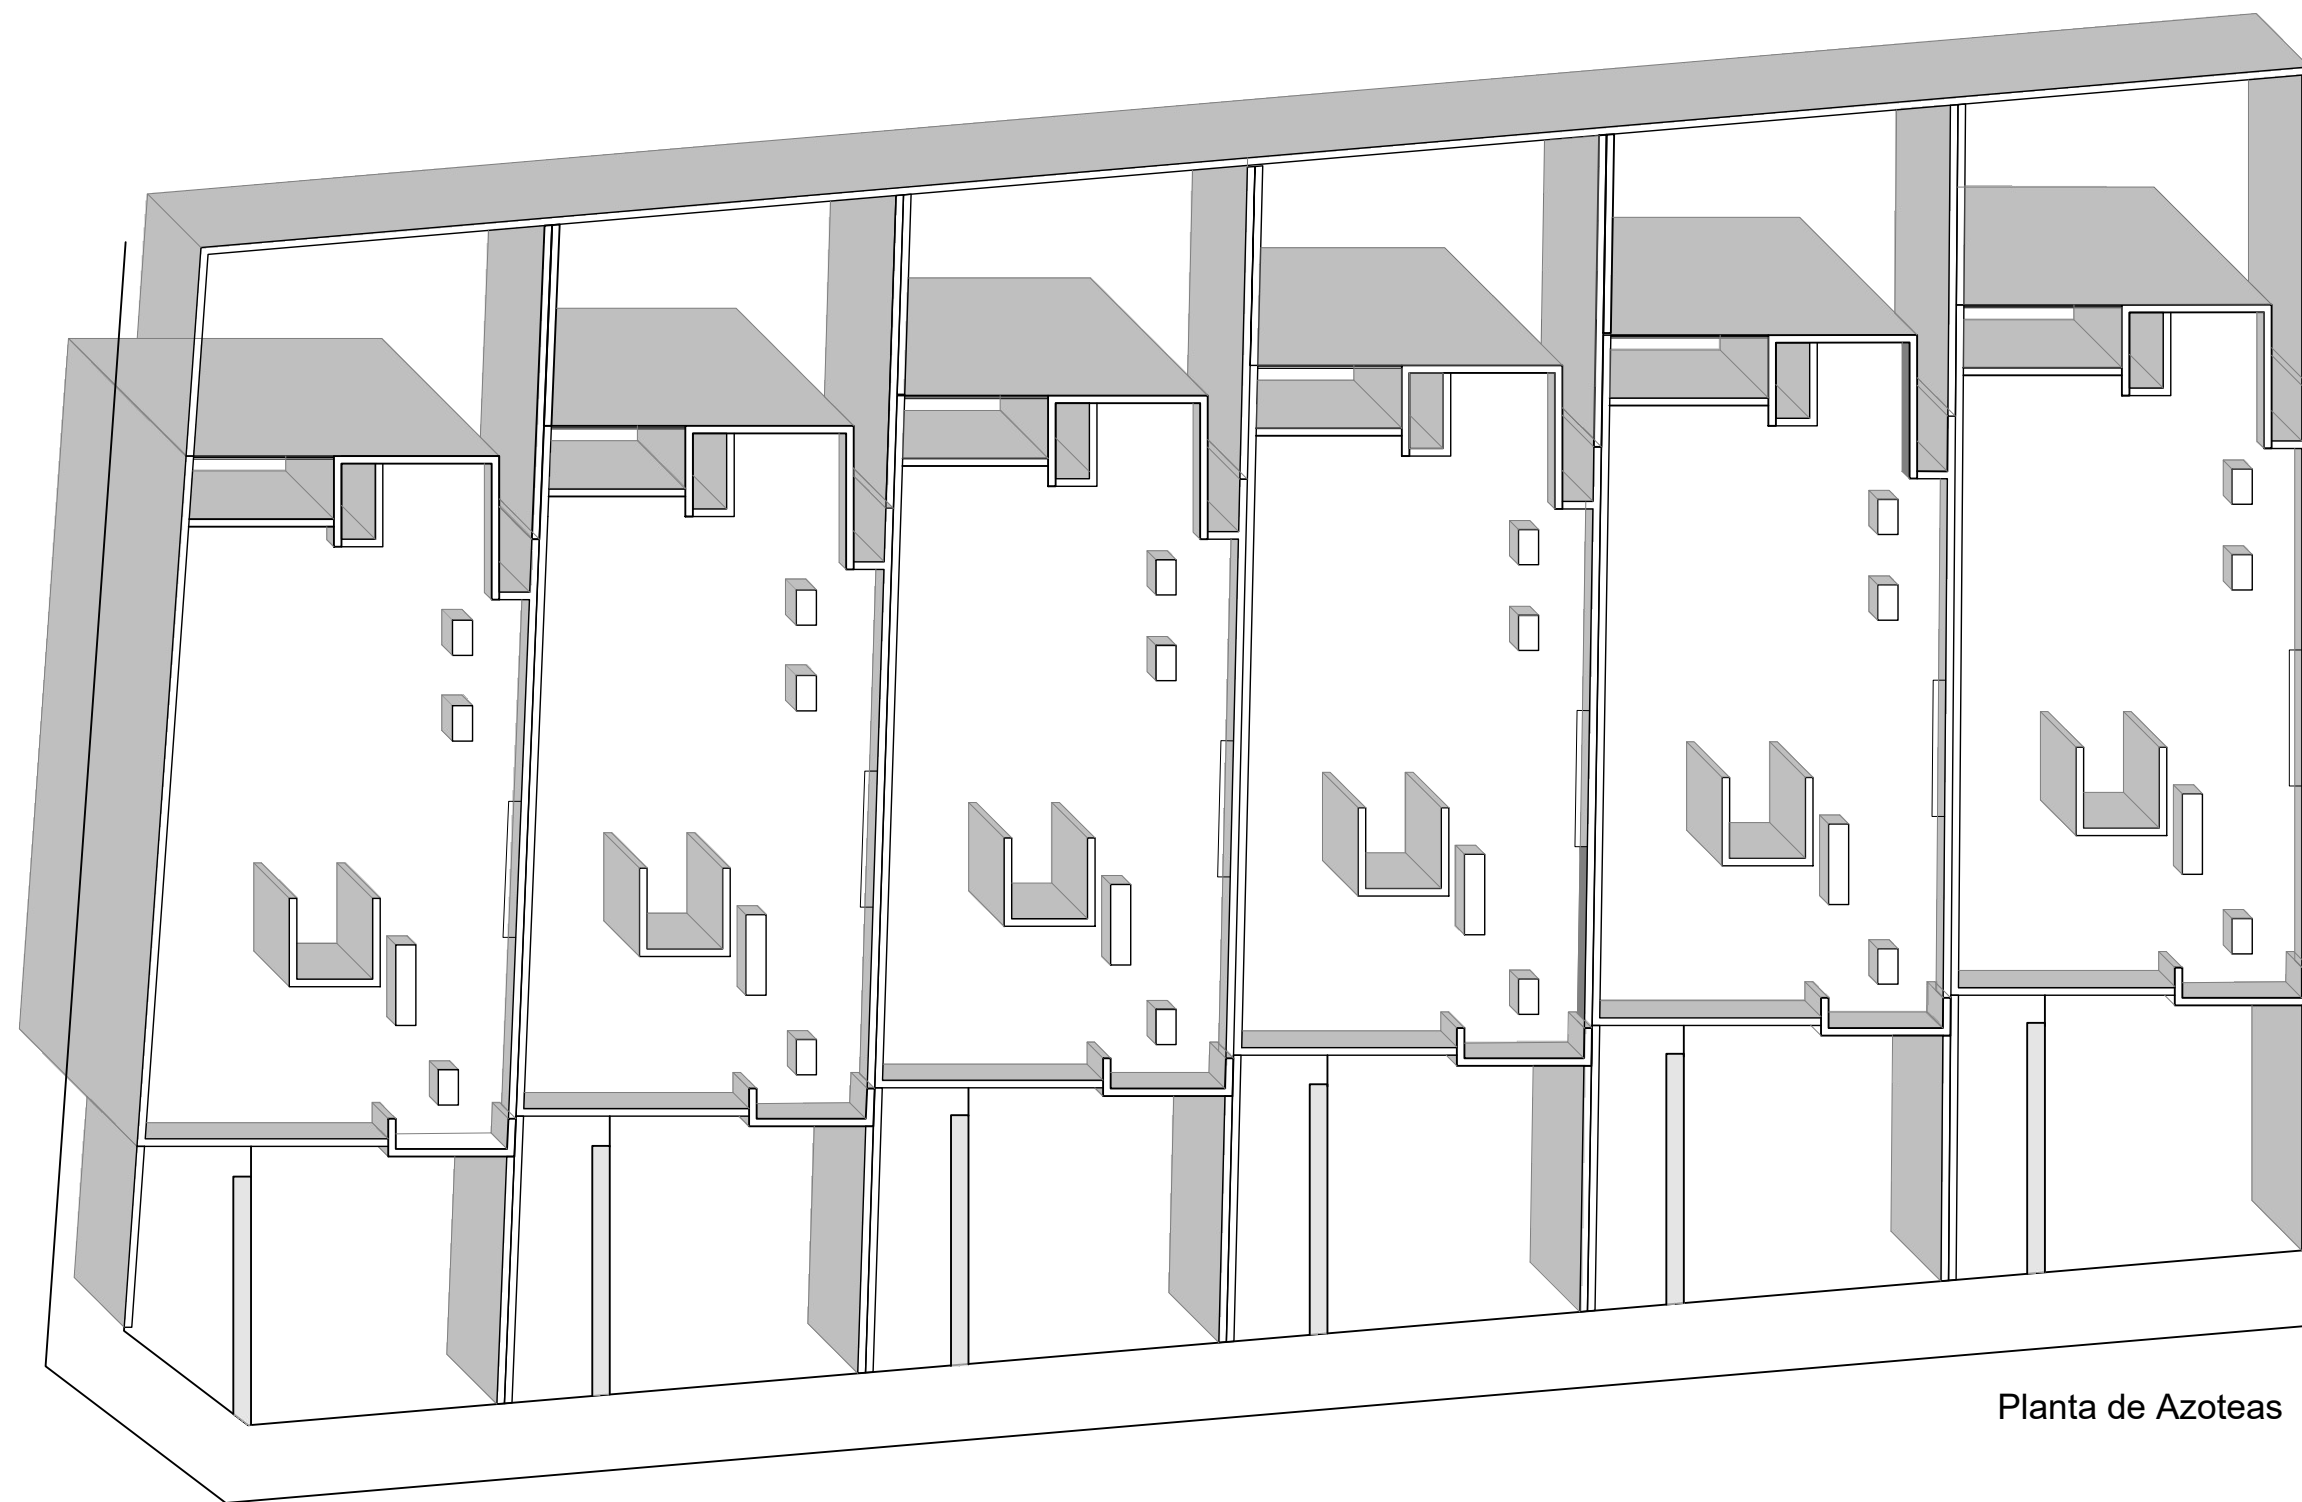


Planta de Azoteas

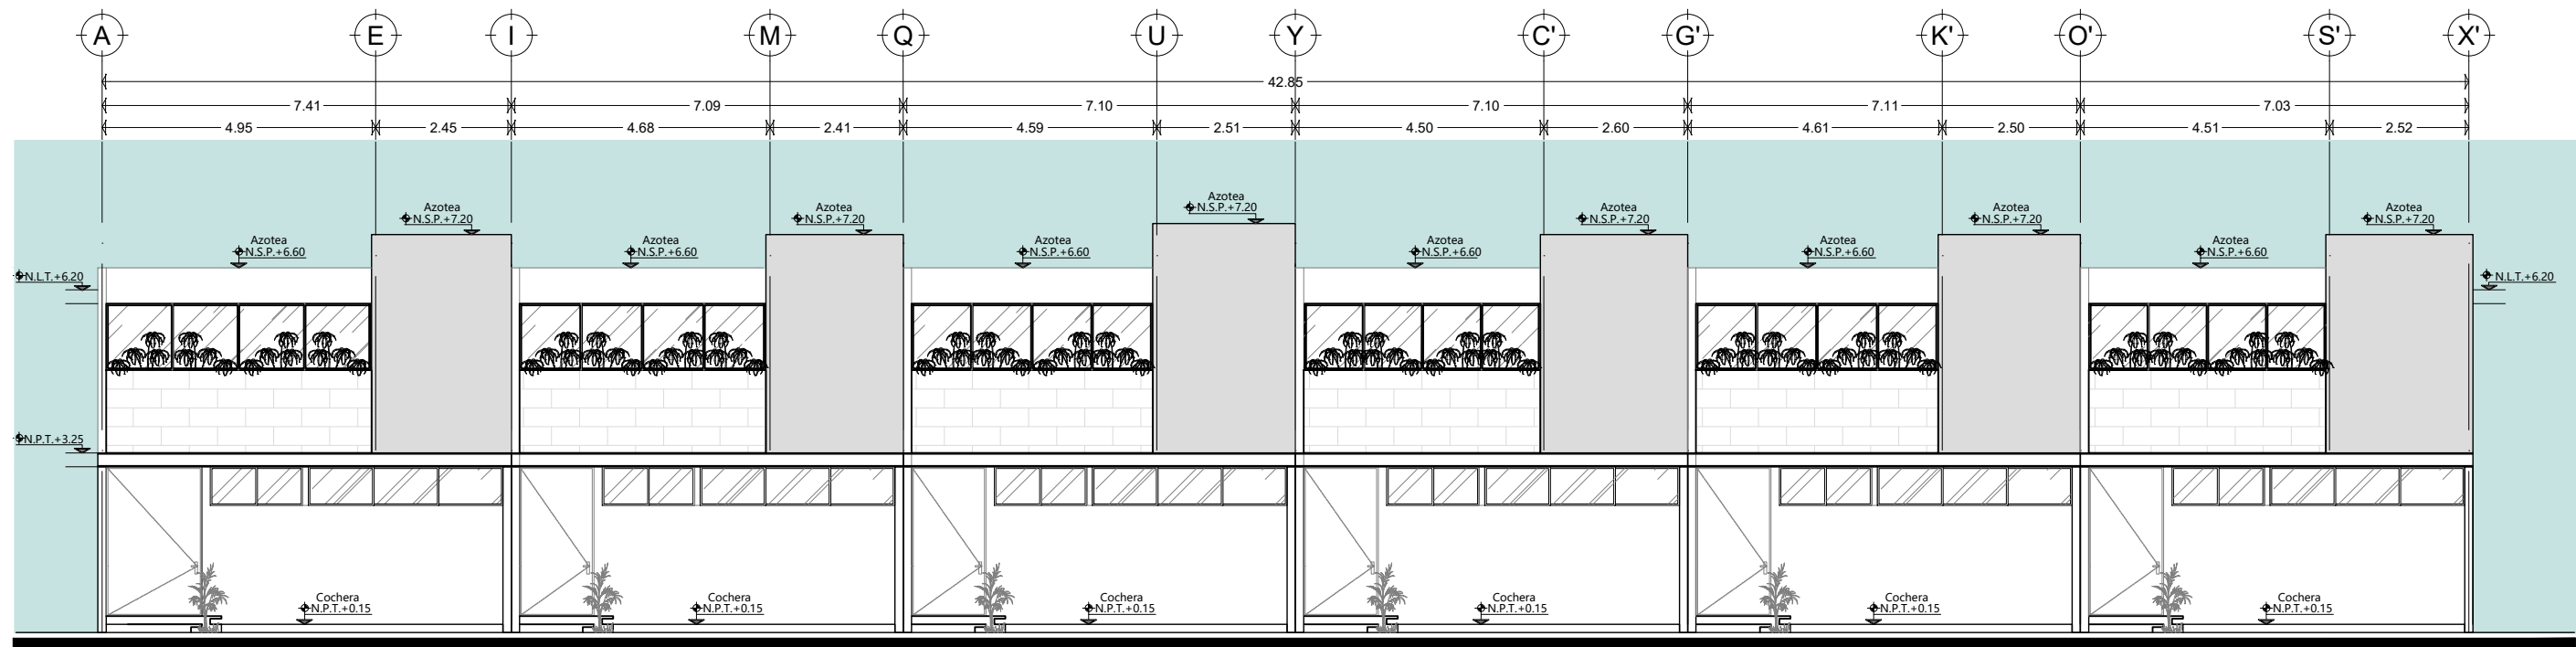


Fachada Principal

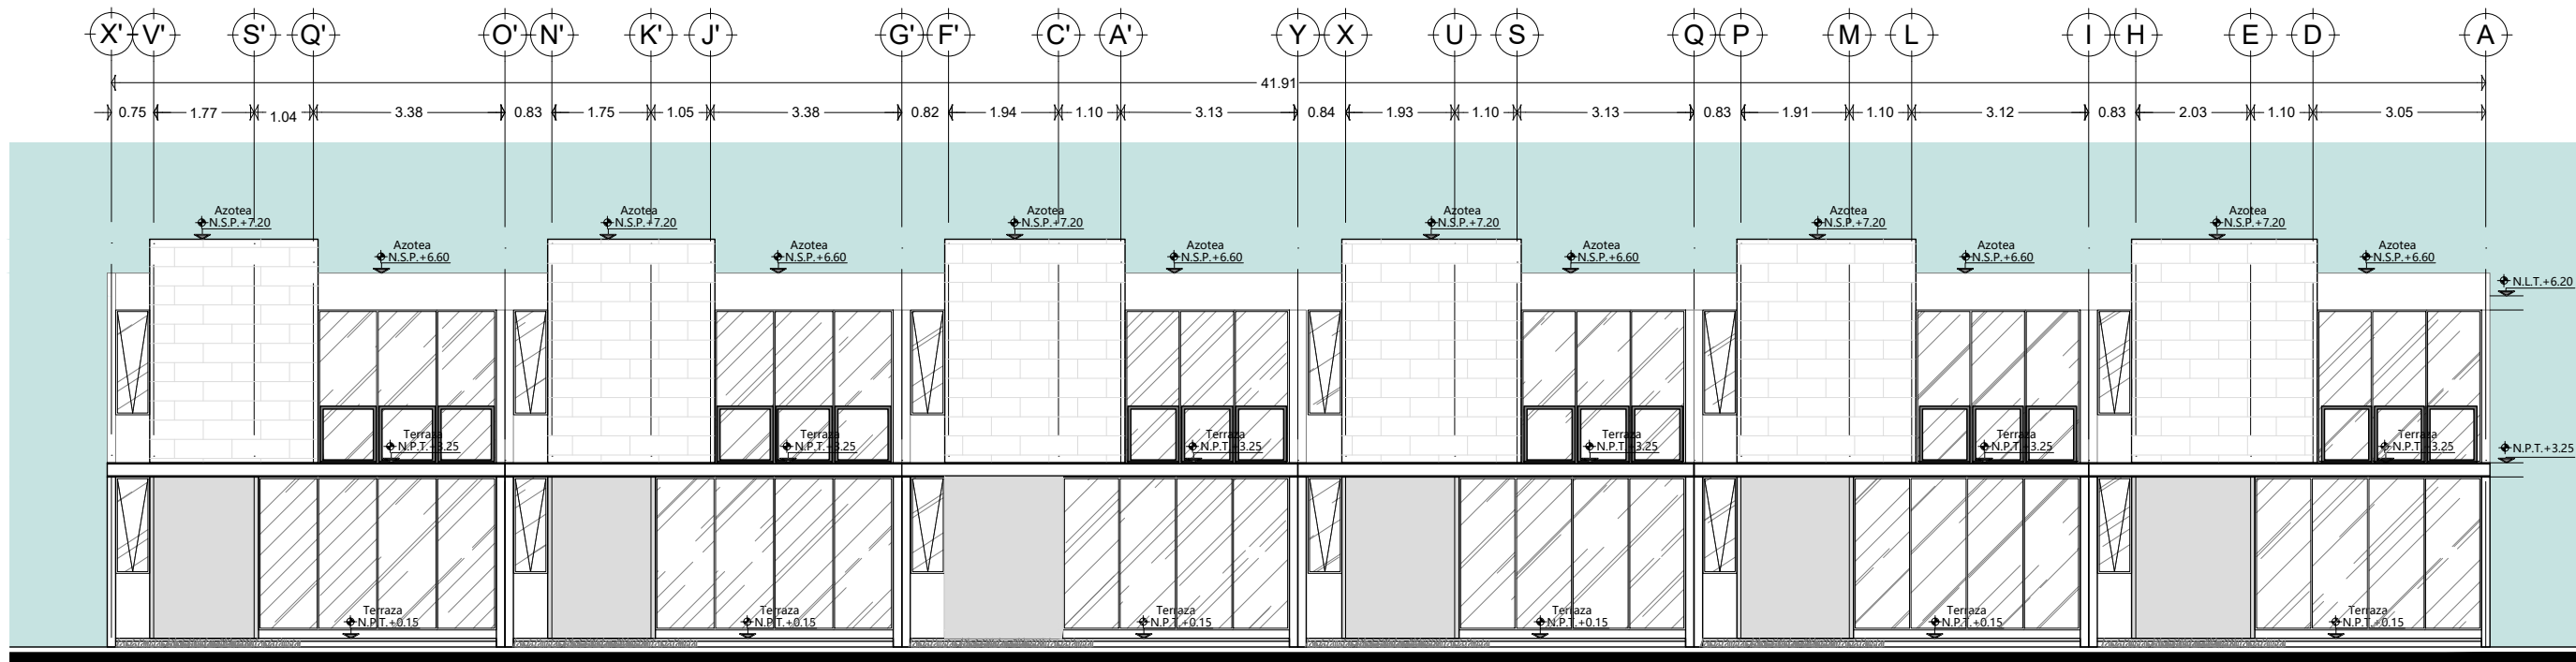

Fachada Posterior

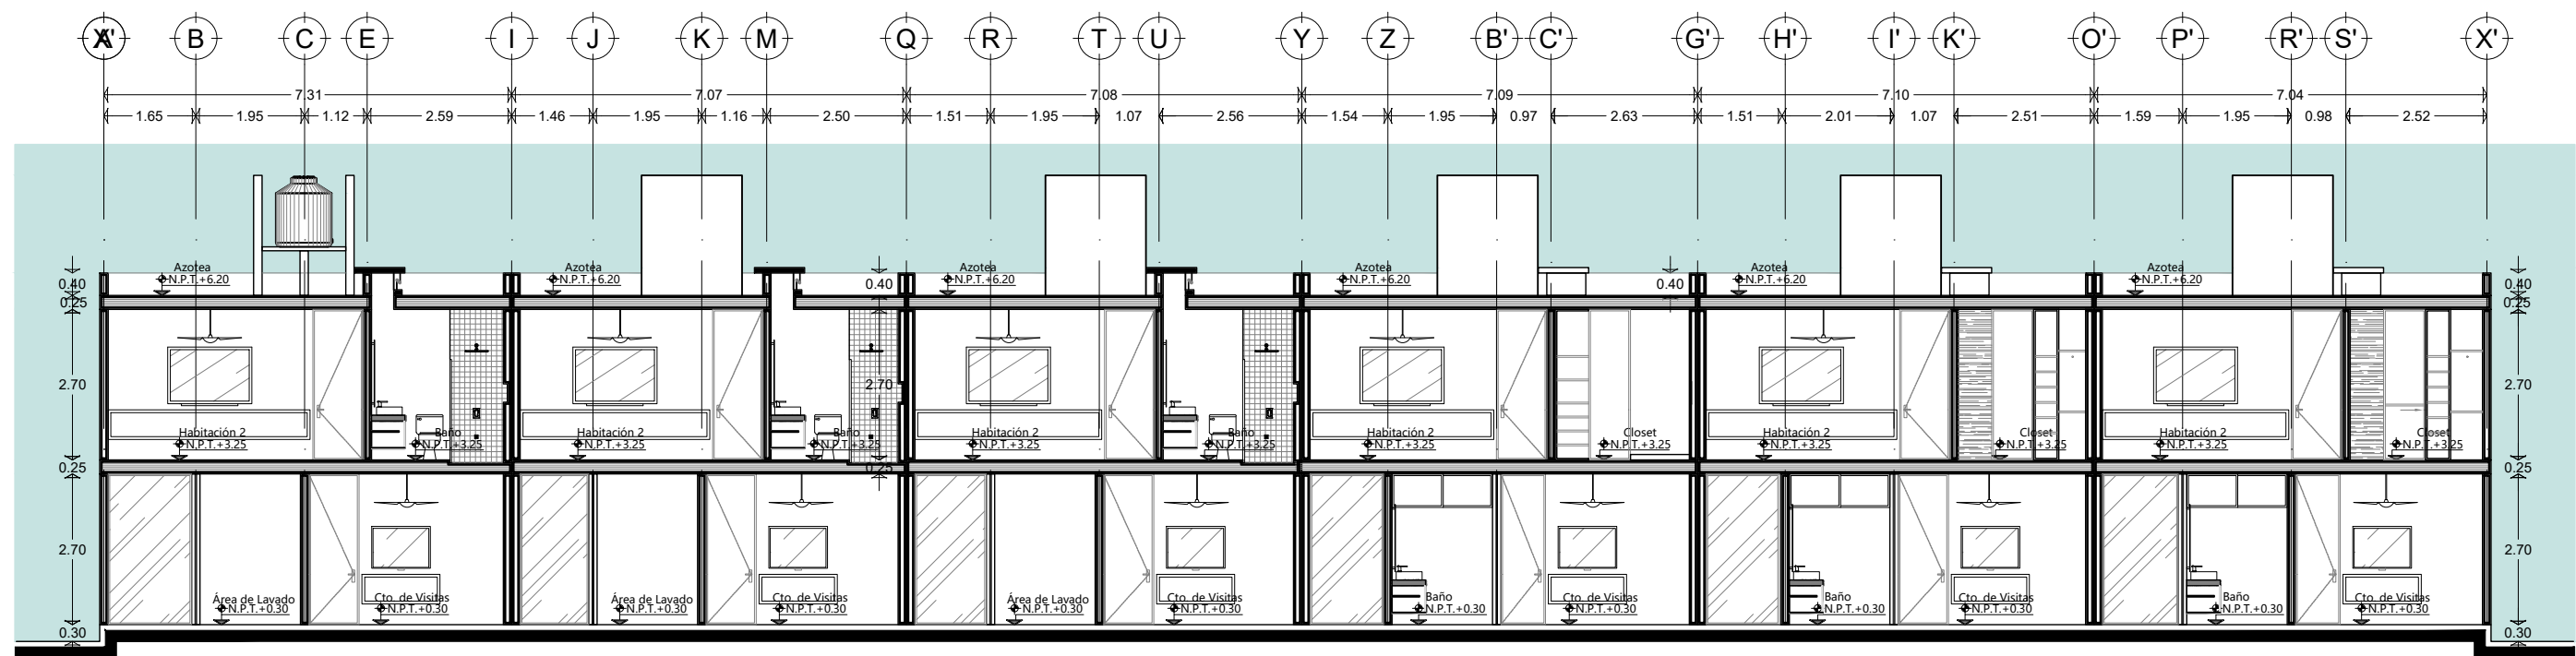

Corte 1-1'

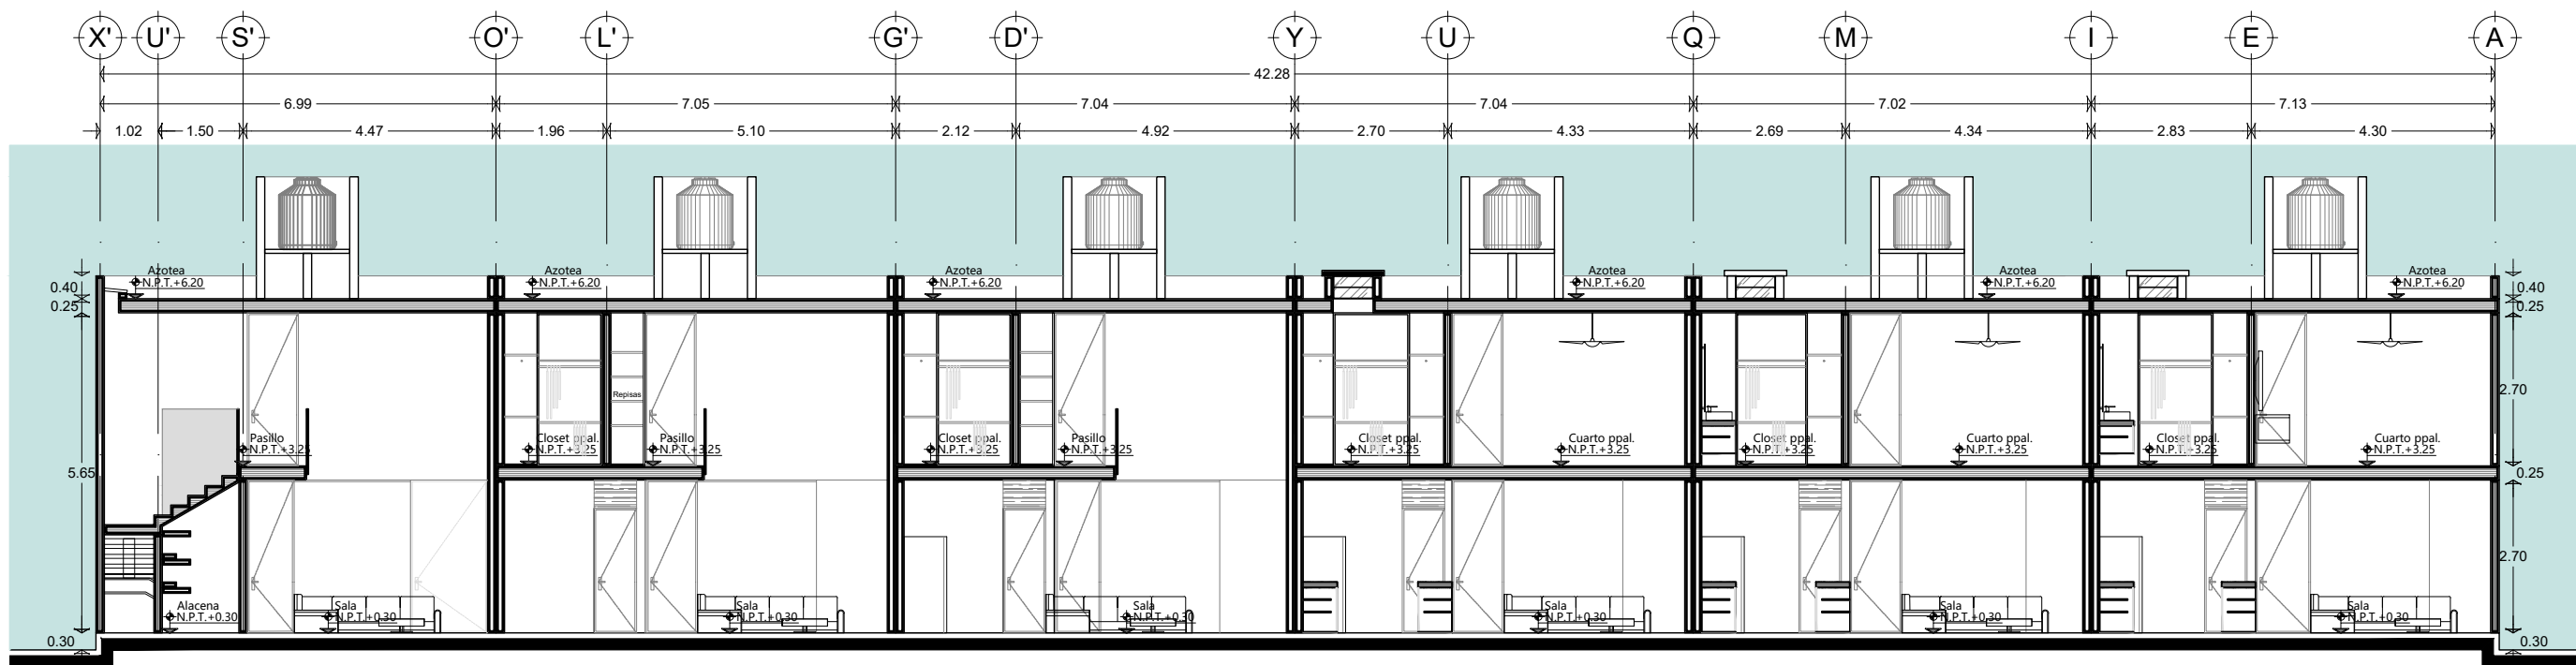

Corte 2-2'

