

# IDM CONSTRUCTION SRL

No. Juan Manuel de Caceres 11, Pinaros, Santa Domingo, Republica Dominicana 809 497 2983

Registro de Modificaciones

No.	Fecha	Concepto
1	30/NOV./2018	ANTERPROYECTO PARA APROBACION A.D.N
2		

NORTE



NOTAS

ARD JOSE FRANCISCO VALENZUELA 19178

ARQUITECTO CODIA 18538

INGENIERO ESTRUCTURAL CODIA 8858

INGENIERO ELECTRICO CODIA 22870

ING. ENRIQUE LED SANITARIA CODIA

IDM CONSTRUCTION

PROYETARIO

CONVENIO

PROYECTO

## ANACCAONA SKY TOWERS

### CONTENIDO

#### SIMBOLOGIA:

INDICA ACOTACION EN METROS.

INDICA ACOTACION DE TRES

INDICA ACOTACION A TRES

INDICA ACOTACION GENERAL

INDICA NIVELES EN PLANTAS

INDICA NIVELES EN ELEVACIONES Y SECCIONES.

INDICA NIVEL DE PISO TERMINADO.

INDICA NIVEL DE LECHO BAJO DE LOSA.

INDICA NIVEL DE PRETIL.

INDICA NIVEL DE AGUA.

INDICA NIVEL DE FONDO.

INDICA NIVEL GENERAL.

CAMBIO DE NIVEL EN PISO.

CAMBIO DE NIVEL EN PLAFOND.

CAMBIO DE ACABADO EN PISO.

INDICA REFERENCIA DE SECCIONES GENERALES.

INDICA REFERENCIA DE SECCION O DETALLE.

INDICA REFERENCIA DEL PLANO DE LOCALIZACION.

INDICA NUMERO DE SECCION O DETALLE.




INDICA REFERENCIA DE ALZADOS GENERALES.

INDICA NUMERO DE SECCION O DETALLE.

INDICA REFERENCIA DEL PLANO DE LOCALIZACION.

INDICA PENDIENTE.

- N.P.T +129.53m.
- N.P.T +126.20m.
- N.P.T +122.88m.
- N.P.T +119.55m.
- N.P.T +116.23m.
- N.P.T +112.90m.
- N.P.T +109.58m.
- N.P.T +106.25m.
- N.P.T +102.93m.
- N.P.T +99.60m.
- N.P.T +96.28m.
- N.P.T +92.95m.
- N.P.T +89.63m.

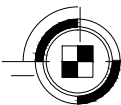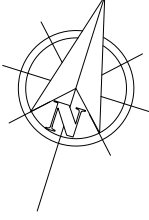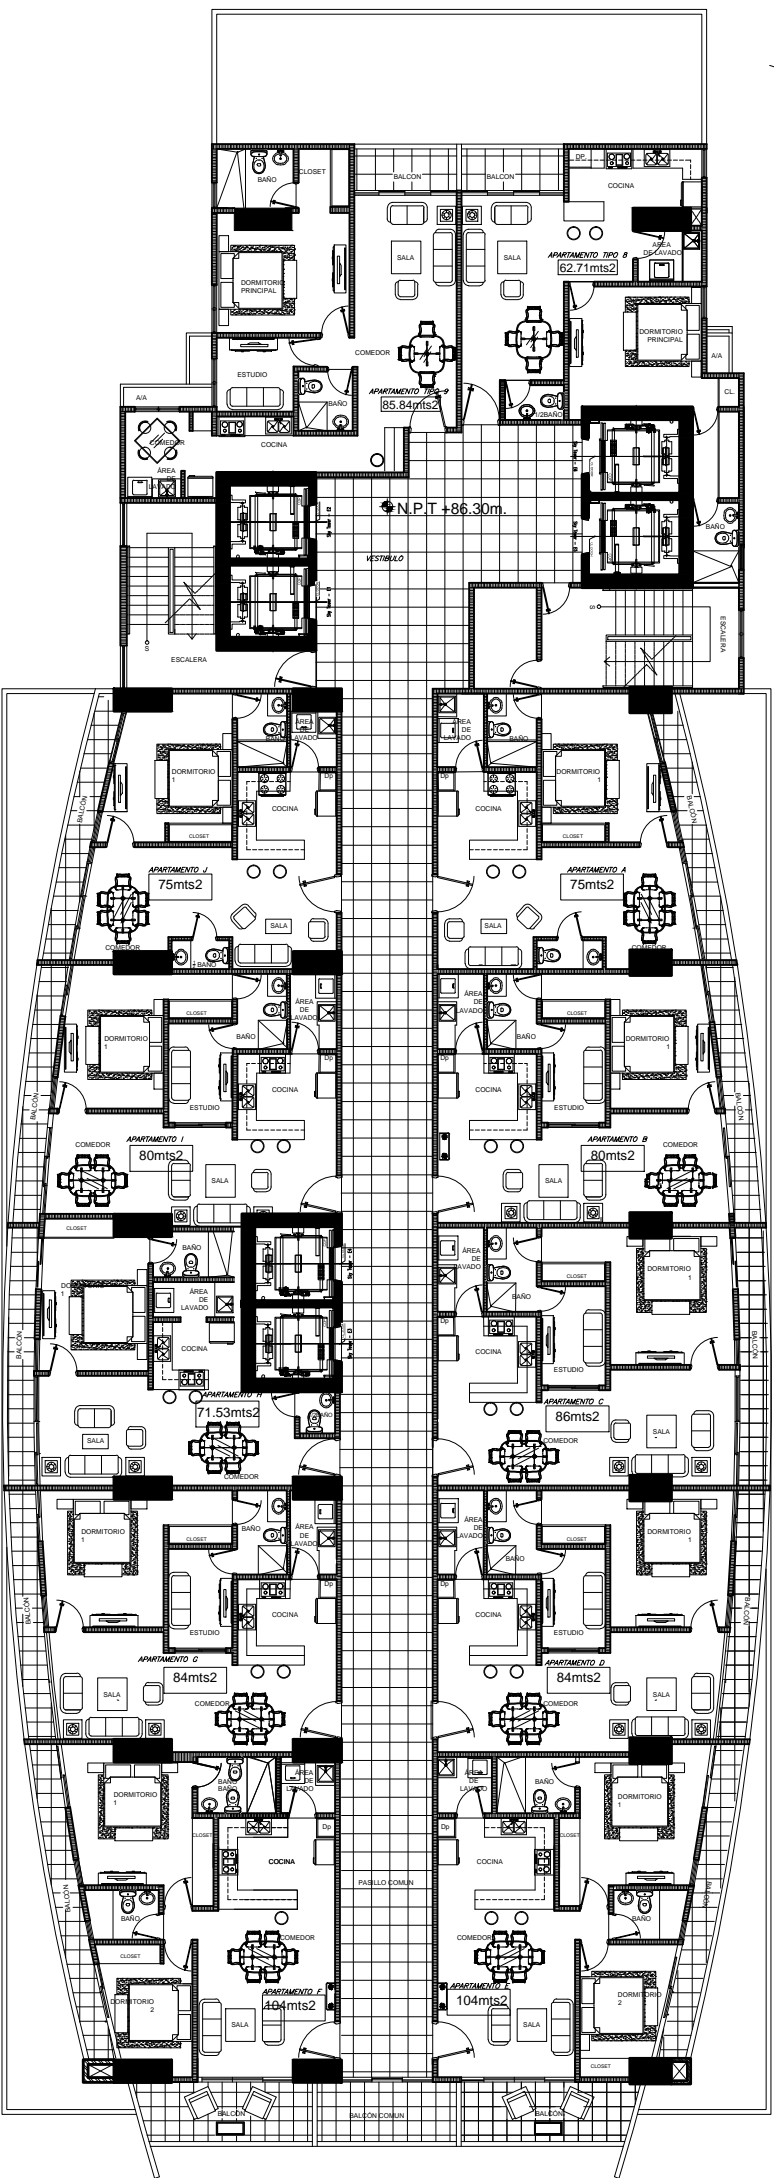

PLANTA ARQUITECTONICA AMUEBLADA TIPO NIVEL 26 AL 39  
ANACCAONA SKY TOWER-VAR en No Dorm y parques  
ESC1/100