

COMERCIALIZADO:





Acércate a los expertos.

www.grupobci.com

Tel de oficinas: 9999441300

UBICACIÓN

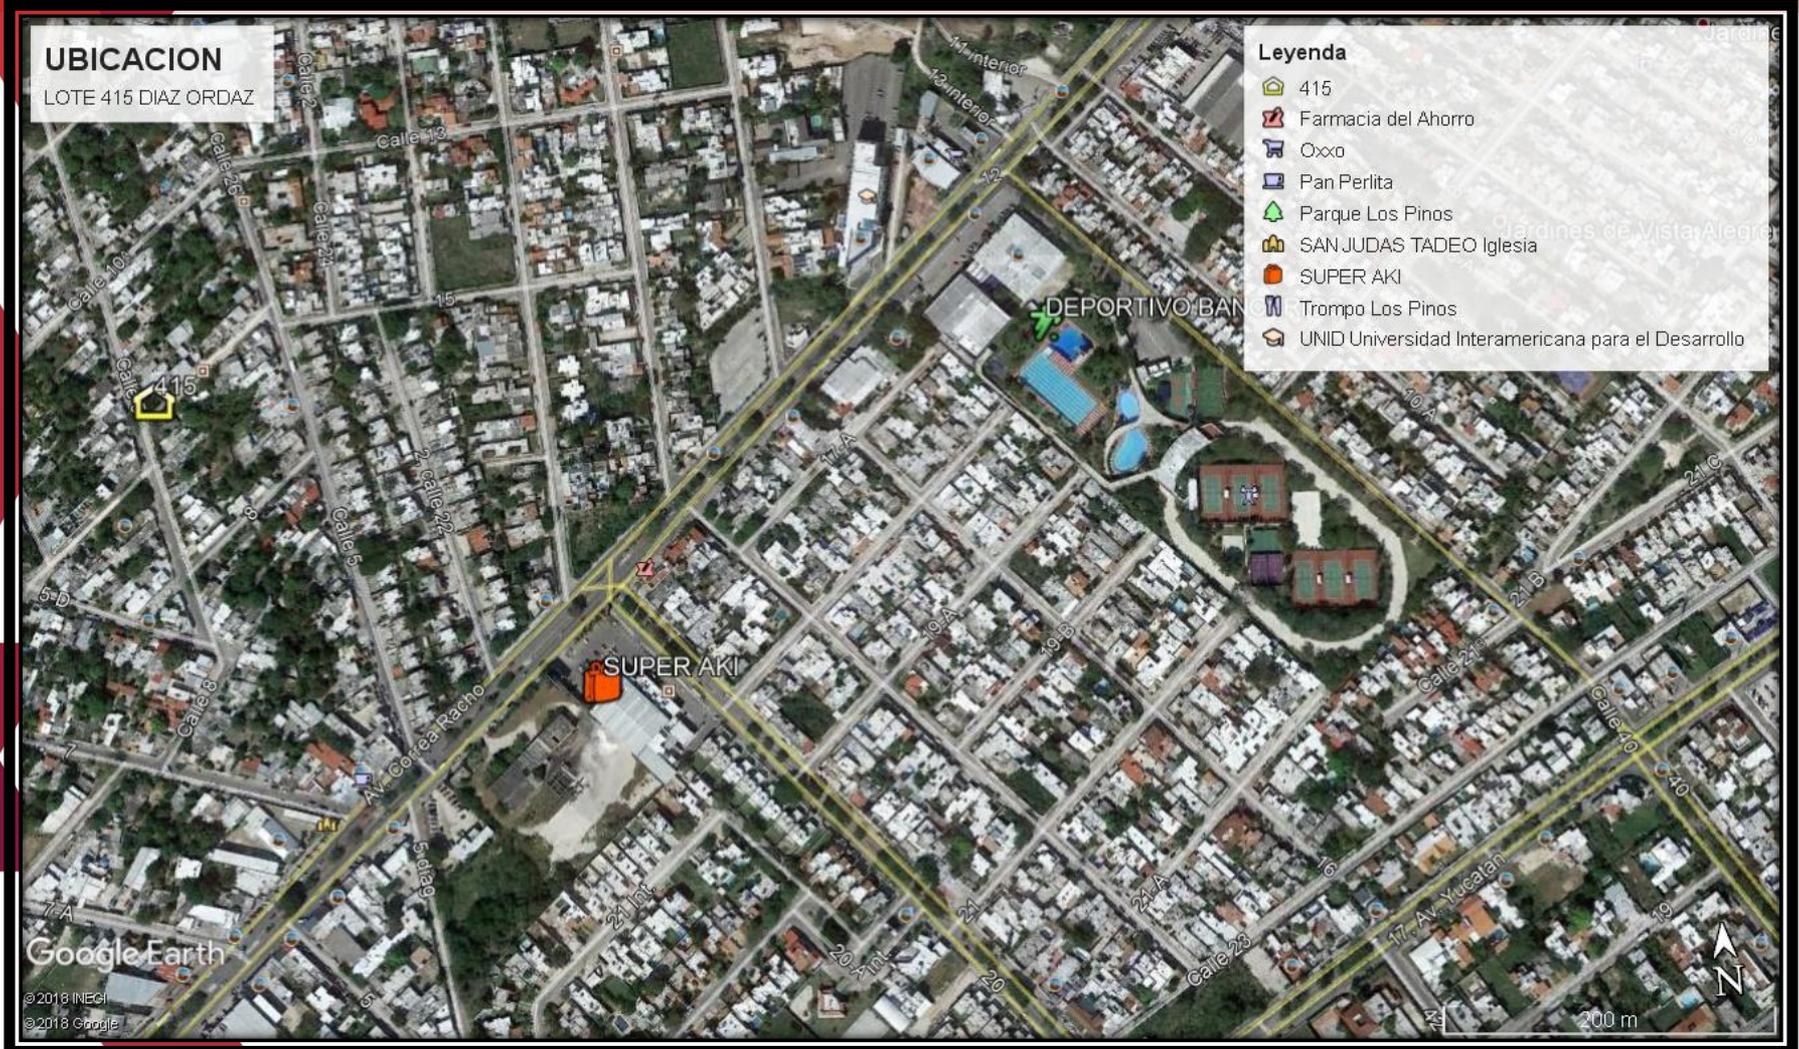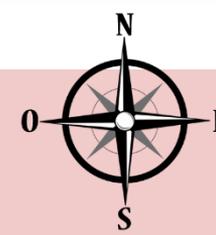


CALLE 5-A X 10 Y 8 #415 COL. DIAZ ORDAZ

INFORMACIÓN GENERAL

LOTES:

- 1 LOTE EN ESQUINA 9.90X27M SUP 243.00M2, PRECIO DE VENTA: \$1'150,000.00
- URBANIZADO
- Ubicado en zona de crecimiento y expansión.
- Cercano a supermercado
- Ruta de transporte urbano directo.

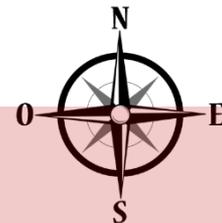

UBICACIÓN Y MEDIDAS DEL TERRENO



5A LOCALIZACIÓN

NE CAT 03 UV-

CALLE 5A

NUMERO 415

COL. G. DIAZ O

LOC.


MPIO MERIDA

FOLIO

TOMO

LIB.

Sup: 243.00

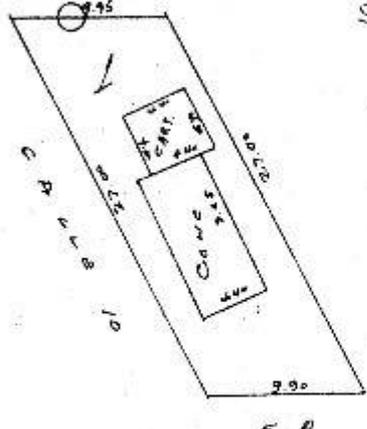

DEST. HABITACION

CAMB. DIV

ORIG.

CLASE URB

RES.

GRAY.

CONST.

ANT. (b)

T-A

T-B

ANT. MED. (c)

T-C

T-D

T-E

MOD MED (c)

T-F

T-G

T-H

MOD. (d)

T-I

T-J

T-K

T-L

ESP. (e)

T-M

T-N

V.	M.	F.	P.	F.D.	V.N.	SUP.	VALOR DE LA FRACCO
						243.00	\$
VALOR TOTAL DEL TERRENO							\$

GRUPO	TIPO	V x M ²	SUPERFICIE	VALOR DE LA FRACCO
070			42.00	\$
020			18.20	\$

PROPIETARIO:

ESCALA	DIBUJO
1/300	S. E. D.
PERITO VALLADON	REVISO
2	

SUB-JEFE TEC.	JEFE DPTO. CAT.
---------------	-----------------

