


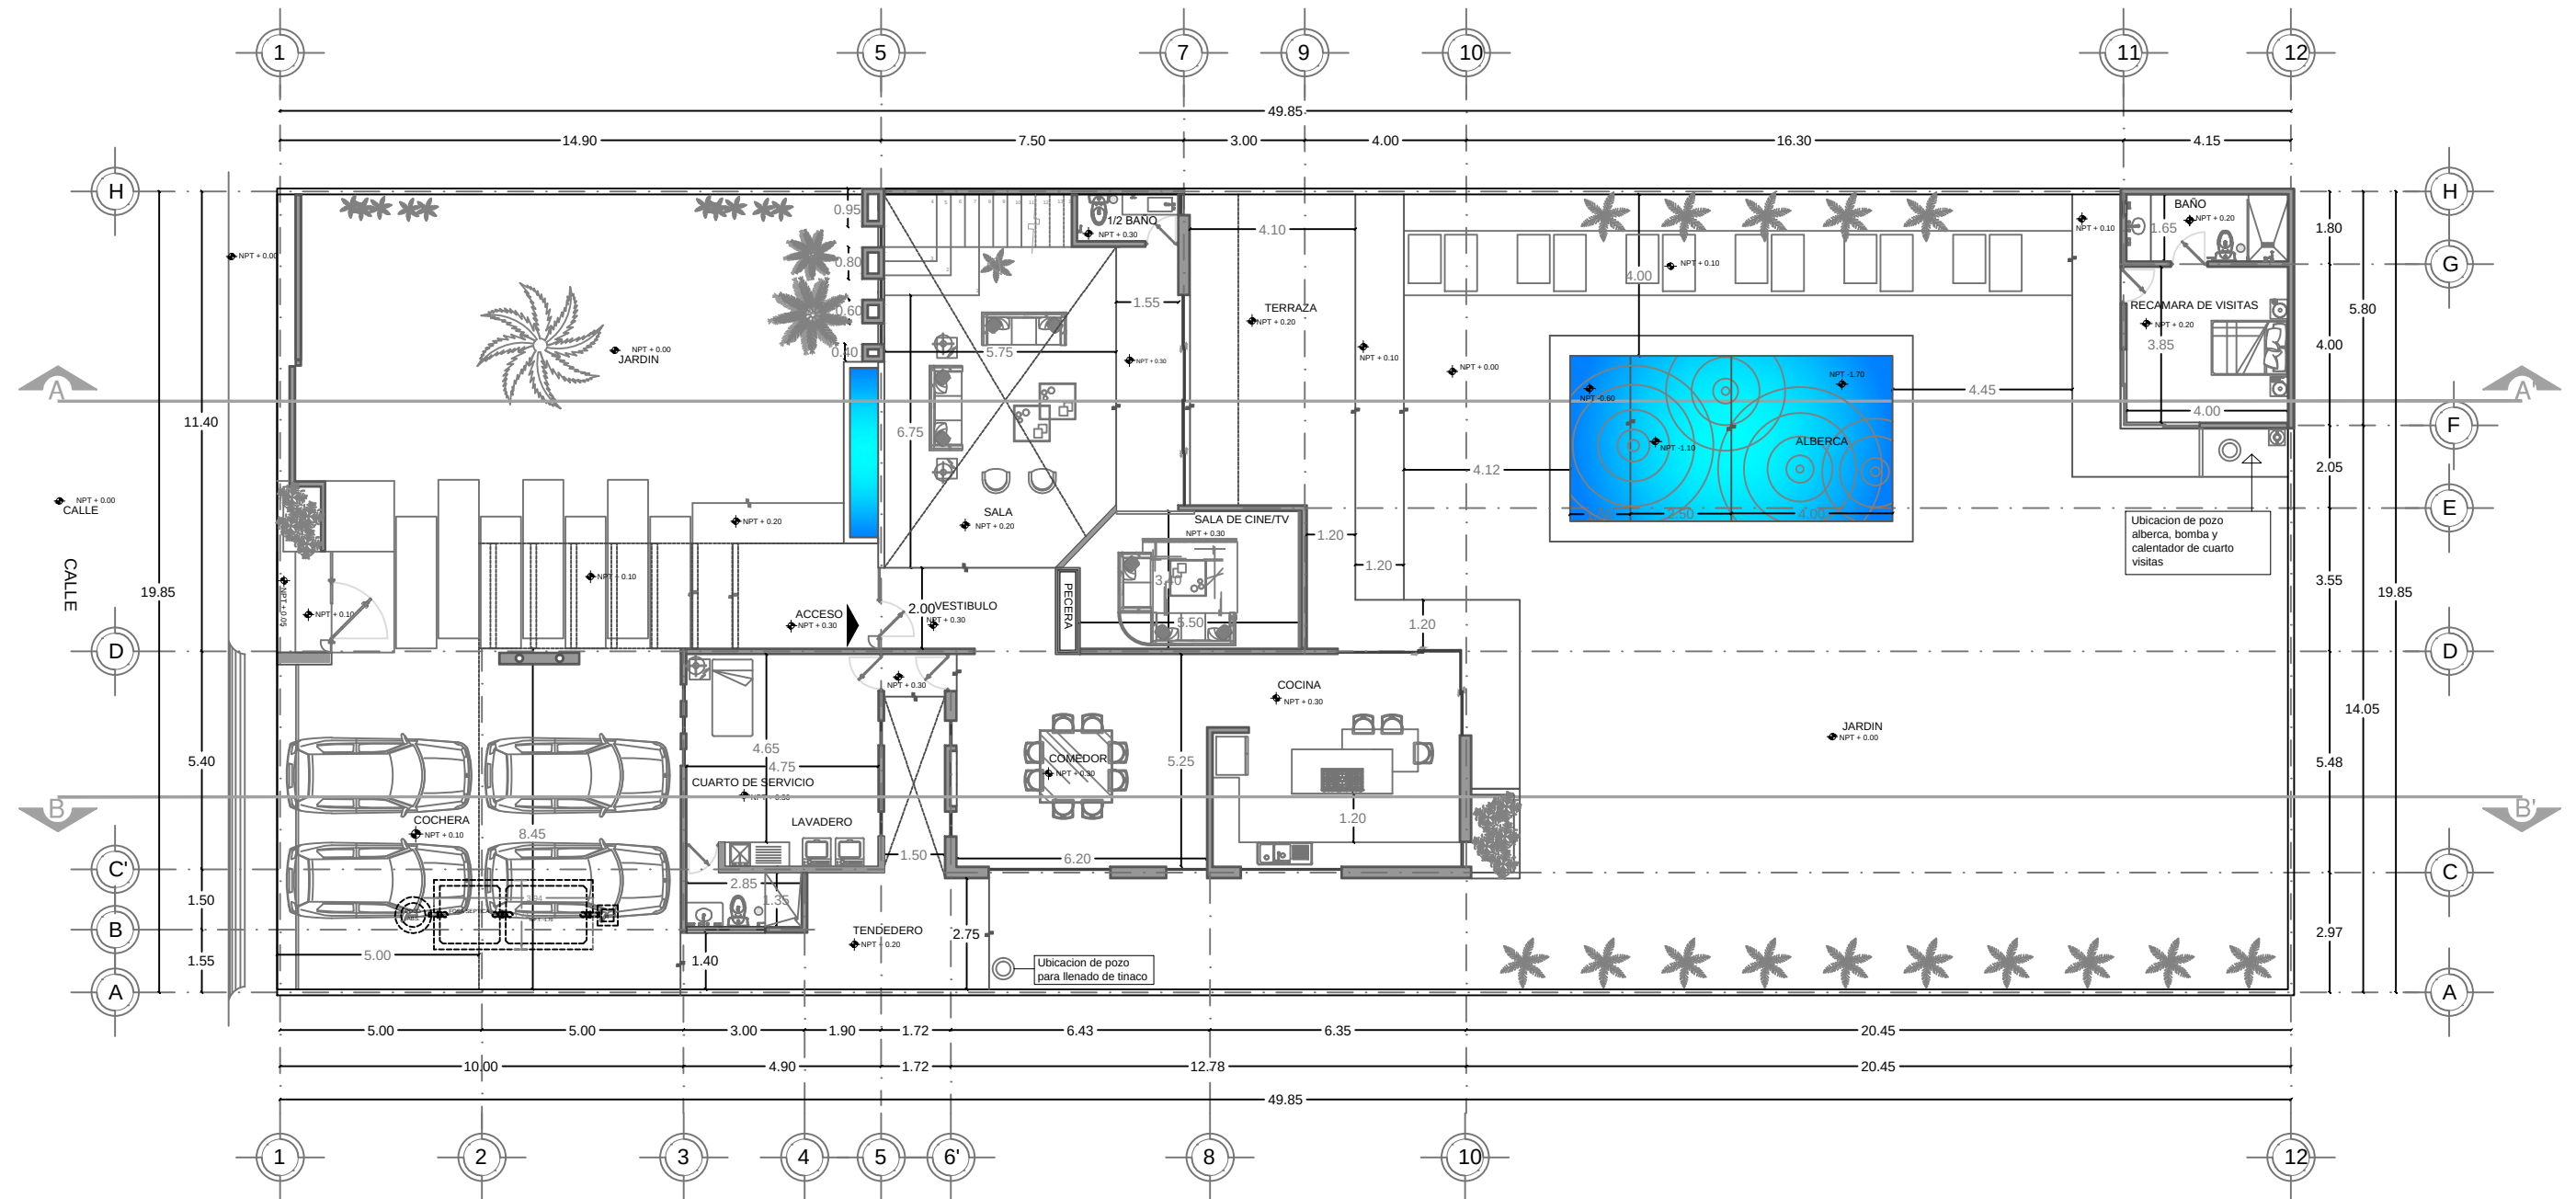

RESPONSABLE

Martha Aguilar Muñoz

ARQUITECTA

PROYECTO CASA 39888 MÉRIDA, YUCATÁN 2018	PLANO PLANTA ARQUITECTÓNICA BAJA PROYECTO ARQ-01	ESCALA 1: 150 ACOTACIONES METROS	CROQUIS DE LOCALIZACIÓN: TAB. 39888 NORTE CROQUIS SIN ESCALA
--	--	--	--