



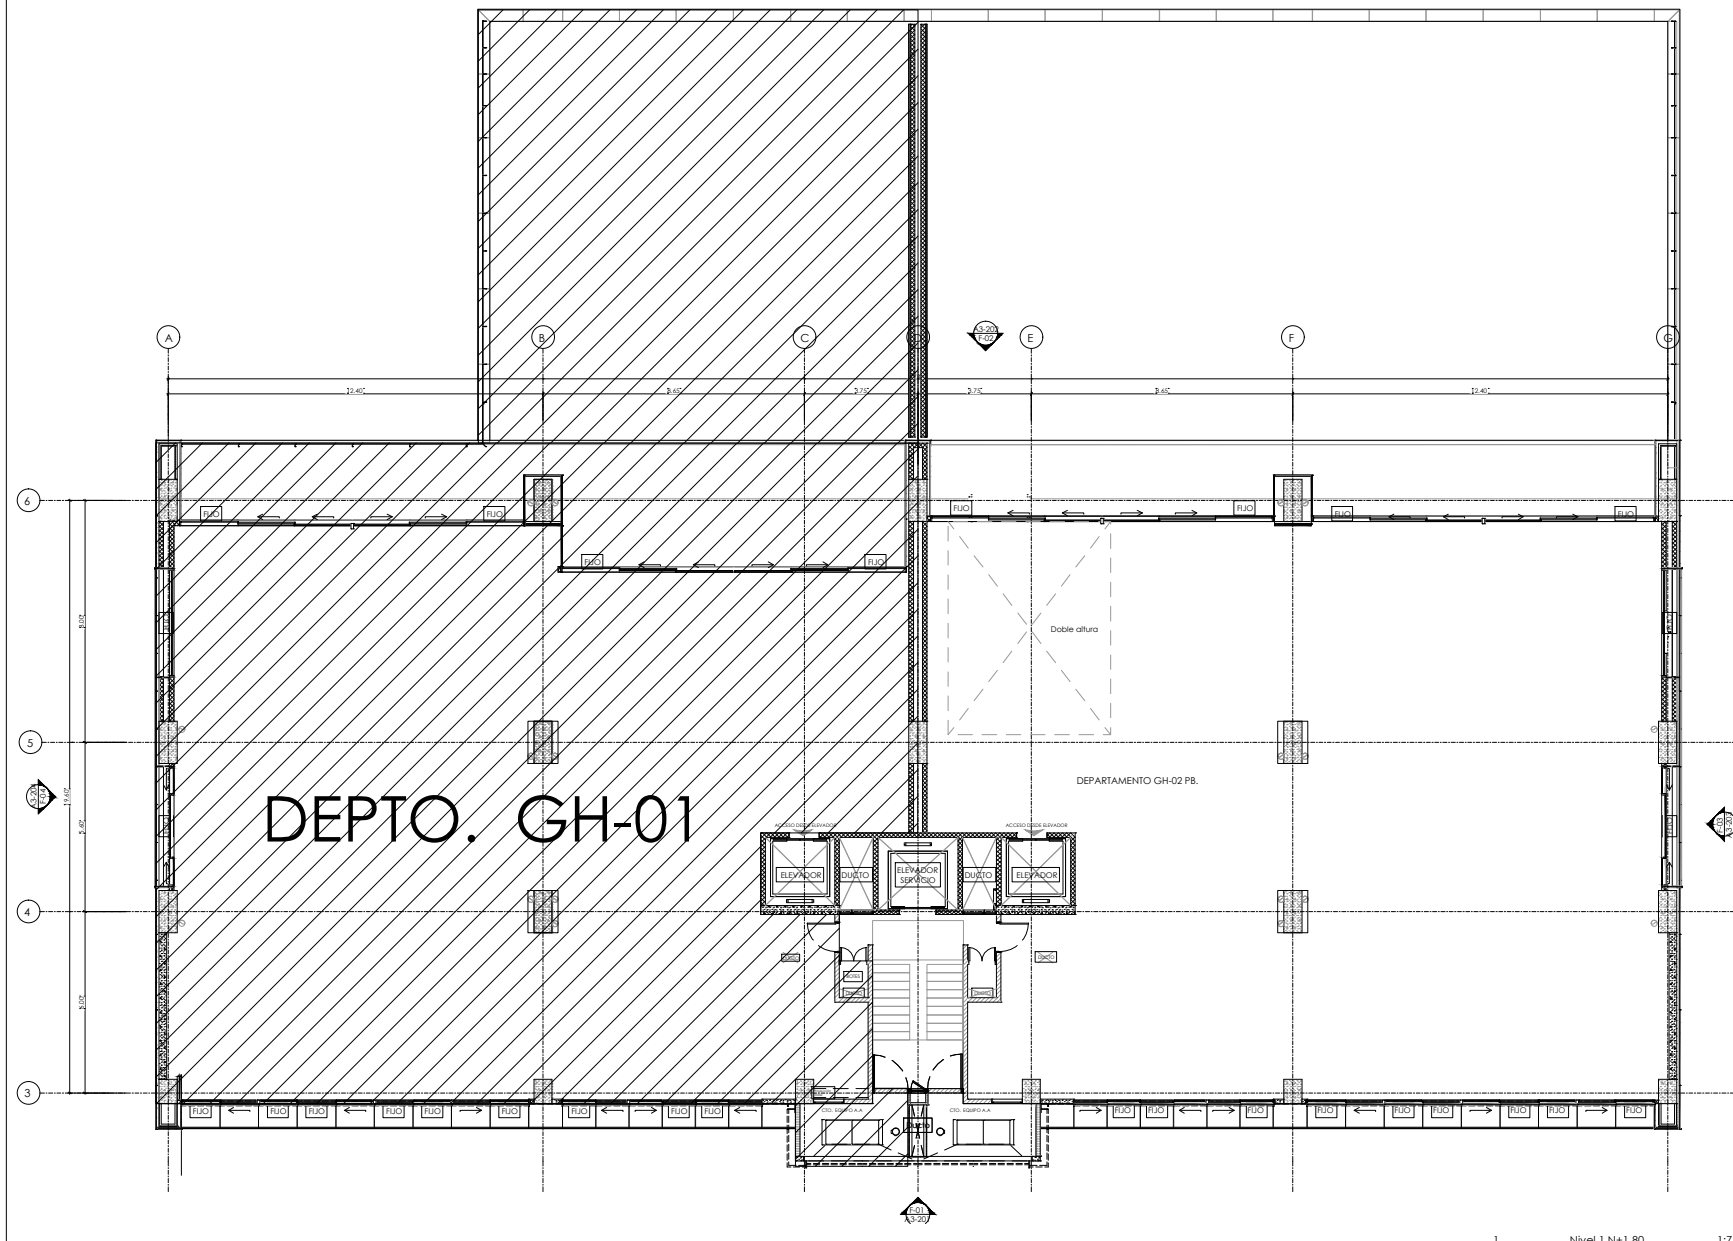

CROQUIS DE UBICACIÓN

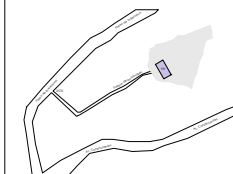

NOTAS GENERALES:

1. Acotaciones en centímetros
2. Niveles en metros
3. No se formarán copias a escala de este dibujo
4. Este plano se verificará con los correspondientes de instalaciones y estructuras. Las discrepancias se consultarán con la dirección de obra.
5. El contratista antes de ejecutar la obra, deberá rectificar físicamente en obra las dimensiones y niveles indicados en este plano, consultando con la dirección de obra las diferencias, así como la interpretación misma del contratista al dibujo.
6. El nivel ± 0.00 del Proyecto Arquitectónico, corresponde con el nivel ± 113.50 del Levantamiento Topográfico.

SINBOLOGÍA:

- N.F.T. = Nivel de piso terminado
- N.L.B.T. = Nivel de techo bajo de trabaje
- N.L.B.P. = Nivel de techo bajo de plafón
- N.L.B.L. = Nivel de techo bajo de losa
- N.L.A.L. = Nivel de techo alto de losa
- N.P.E. = Nivel de pretil
- N.L.A.C.T. = Nivel de techo alto de contra-trabe
- N.A.N. = Nivel de andadores exteriores
- N.C.M. = Nivel de cerramiento de muro
- N.J. = Nivel de Jardín
- N.A. = Nivel de Agua
- = Cambio de nivel

REVISIONES:

UBICACIÓN / LOCATION:

Av. paseo de la Reforma no.2570 Calle Parque de los Principes 96,
Caj. Lomas Altas, CP 11930, Del. Miguel Alemán,
Ciudad de México.

PROPIETARIO Y DISEÑO /

OWNER & PROJECT:



DISEÑO ARQUITECTÓNICO /

PROJECT ARCHITECT:



DISCIPLINA / DISCIPLINE:

ARQUITECTURA

PROYECTO / PROJECT:

Residencial Principes 98
Arquitectónicos

DIBUJO:

ADLM / LV8 / GGM

FECHA:

22/02/19

ARCHIVO:

Edificio Residencial

ESCALA:

1:75

A2-111