


CROQUIS DE UBICACIÓN:

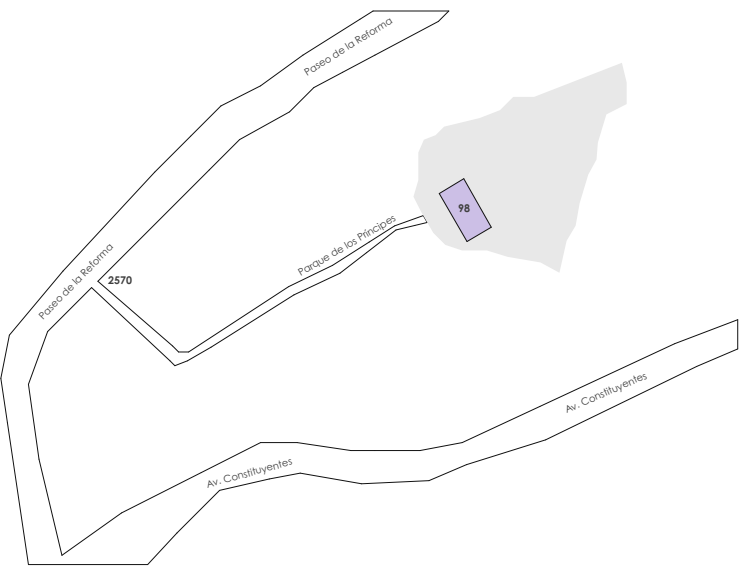

NOTAS GENERALES:

1. Acotaciones en centímetros
2. Niveles en metros
3. No se tomarán cotas a escala de este dibujo.
4. Este plano se verificará con los correspondientes de instalaciones y estructurales. Las discrepancias se consultarán con la dirección de obra.
5. El contratista antes de ejecutar la obra, deberá rectificar físicamente en obra las dimensiones y niveles indicados en este plano, consultando con la dirección de obra las diferencias, así como la interpretación misma del contratista al dibujo.
6. El nivel +0.00 del Proyecto Arquitectónico, corresponde con el nivel +1153.50 del Levantamiento Topográfico.

SIMBOLOGÍA:

- N.P.T. = Nivel de piso terminado  
N.L.B.T. = Nivel de lecho bajo de trabe  
N.L.B.P. = Nivel de lecho bajo de plafón  
N.L.B.L. = Nivel de lecho bajo de losa  
N.L.A.L. = Nivel de lecho alto de losa  
N.PR. = Nivel de pretil  
N.L.A.CT. = Nivel de lecho alto de contra-trabe  
N.AN. = Nivel de andadores exteriores  
N.C.M. = Nivel de cerramiento de muro  
N.J. = Nivel de Jardín  
N.A. = Nivel de Agua  
= Cambio de Nivel

REVISIONES:

- |                  |   |
|------------------|---|
| 01 - 31/OCT/2018 | -Aprobación de cancelería y despieces con Arq. Salomón equipo GFA y CORIX.<br>-En Revisión el volumen de Fachada en Cto. de A.A.<br>-Cuarto de servicio, ductos y cuarto de máquinas en proceso de diseño con Arq. Goshstein y confirmación de medidas en obra. |
| 02 - 21/NOV/2018 | -Actualización de arquitectura.   |
| 03 - 30/NOV/2018 | -Actualización de arquitectura.   |

UBICACIÓN / LOCATION:

Av. paseo de la Reforma no.2570 Calle Parque de los Principes 98.  
Col. Lomas Altas, CP.11950. Del. Miguel Hidalgo.  
Ciudad de México.

PROPIETARIO Y DISEÑO /  
OWNER & PROJECT:

**GFA**

DISEÑO ARQUITECTÓNICO /  
PROJECT ARCHITECT:

**ALVEAR ARQUITECTOS**

DISCIPLINA / DISCIPLINE:

**ARQUITECTURA**

PROYECTO / PROJECT:

**Residencial Principes 98**  
Arquitectónicos

DIBUJÓ:  
ADLM / LV8 / GGM

FECHA:  
**01/02/19**

ARCHIVO:  
Edificio Residencial

ESCALA:  
**1:75**

**A2-113**

