


CROQUIS DE UBICACIÓN:

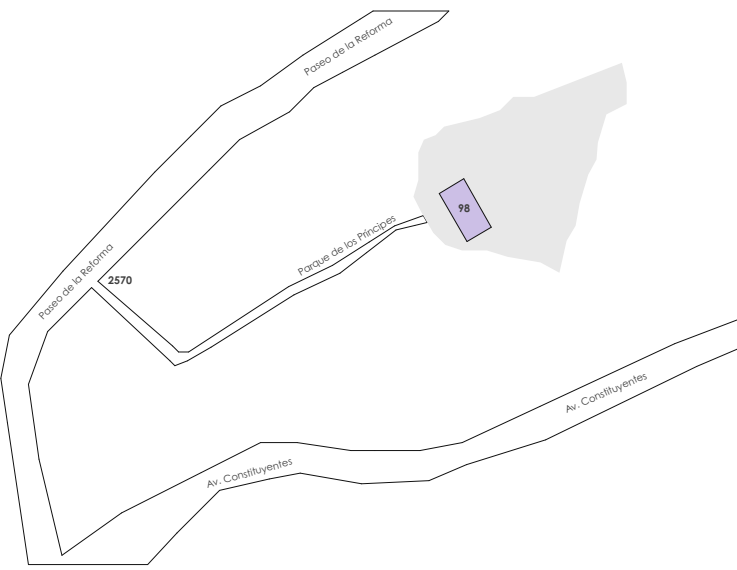

NOTAS GENERALES:

1. Acotaciones en centímetros
2. Niveles en metros
3. No se tomarán cotas a escala de este dibujo.
4. Este plano se verificará con los correspondientes de instalaciones y estructurales. Las discrepancias se consultarán con la dirección de obra.
5. El contratista antes de ejecutar la obra, deberá rectificar físicamente en obra las dimensiones y niveles indicados en este plano, consultando con la dirección de obra las diferencias, así como la interpretación misma del contratista al dibujo.
6. El nivel +0.00 del Proyecto Arquitectónico, corresponde con el nivel +1153.50 del Levantamiento Topográfico.

SIMBOLOGÍA:

- N.P.T. = Nivel de piso terminado
N.L.B.T. = Nivel de lecho bajo de trabe
N.L.B.P. = Nivel de lecho bajo de plafón
N.L.B.L. = Nivel de lecho bajo de losa
N.L.A.L. = Nivel de lecho alto de losa
N.PR. = Nivel de pretil
N.L.A.CT. = Nivel de lecho alto de contra-trabe
N.AN. = Nivel de andadores exteriores
N.C.M. = Nivel de cerramiento de muro
N.J. = Nivel de Jardín
N.A. = Nivel de Agua
= Cambio de Nivel

REVISIONES:

UBICACIÓN / LOCATION:

Av. paseo de la Reforma no.2570 Calle Parque de los Principes 98.
Col. Lomas Altas, CP.11950. Del. Miguel Hidalgo.
Ciudad de México.

PROPIETARIO Y DISEÑO /
OWNER & PROJECT:

GFA

DISEÑO ARQUITECTÓNICO /
PROJECT ARCHITECT:

ALVEAR ARQUITECTOS

DISCIPLINA / DISCIPLINE:

ARQUITECTURA

PROYECTO / PROJECT:

Residencial Principes 98
Arquitectónicos

DIBUJÓ:

ADLM / LVB / GGM

FECHA:

01/02/19

ARCHIVO:

Edificio Residencial

ESCALA:

1:75