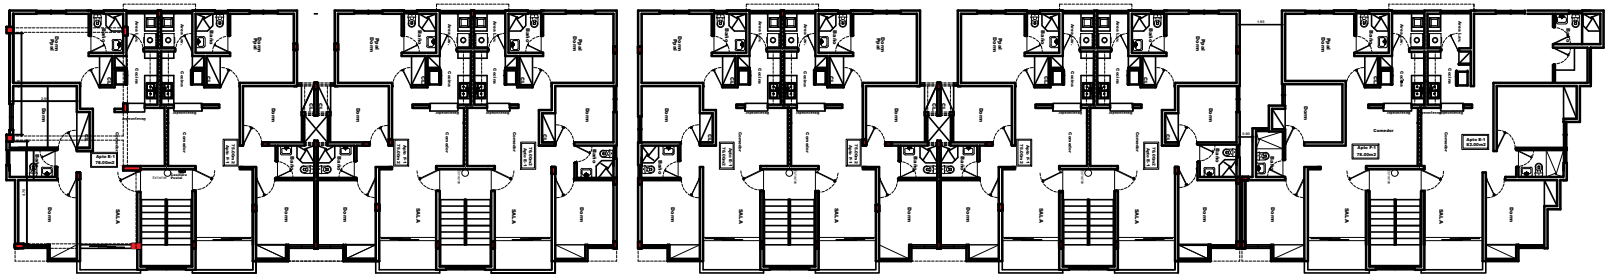

PLANTA ARQ. AMUEBLADA

2do NIVEL

ESC. 1: 75