


PLANTA BAJA

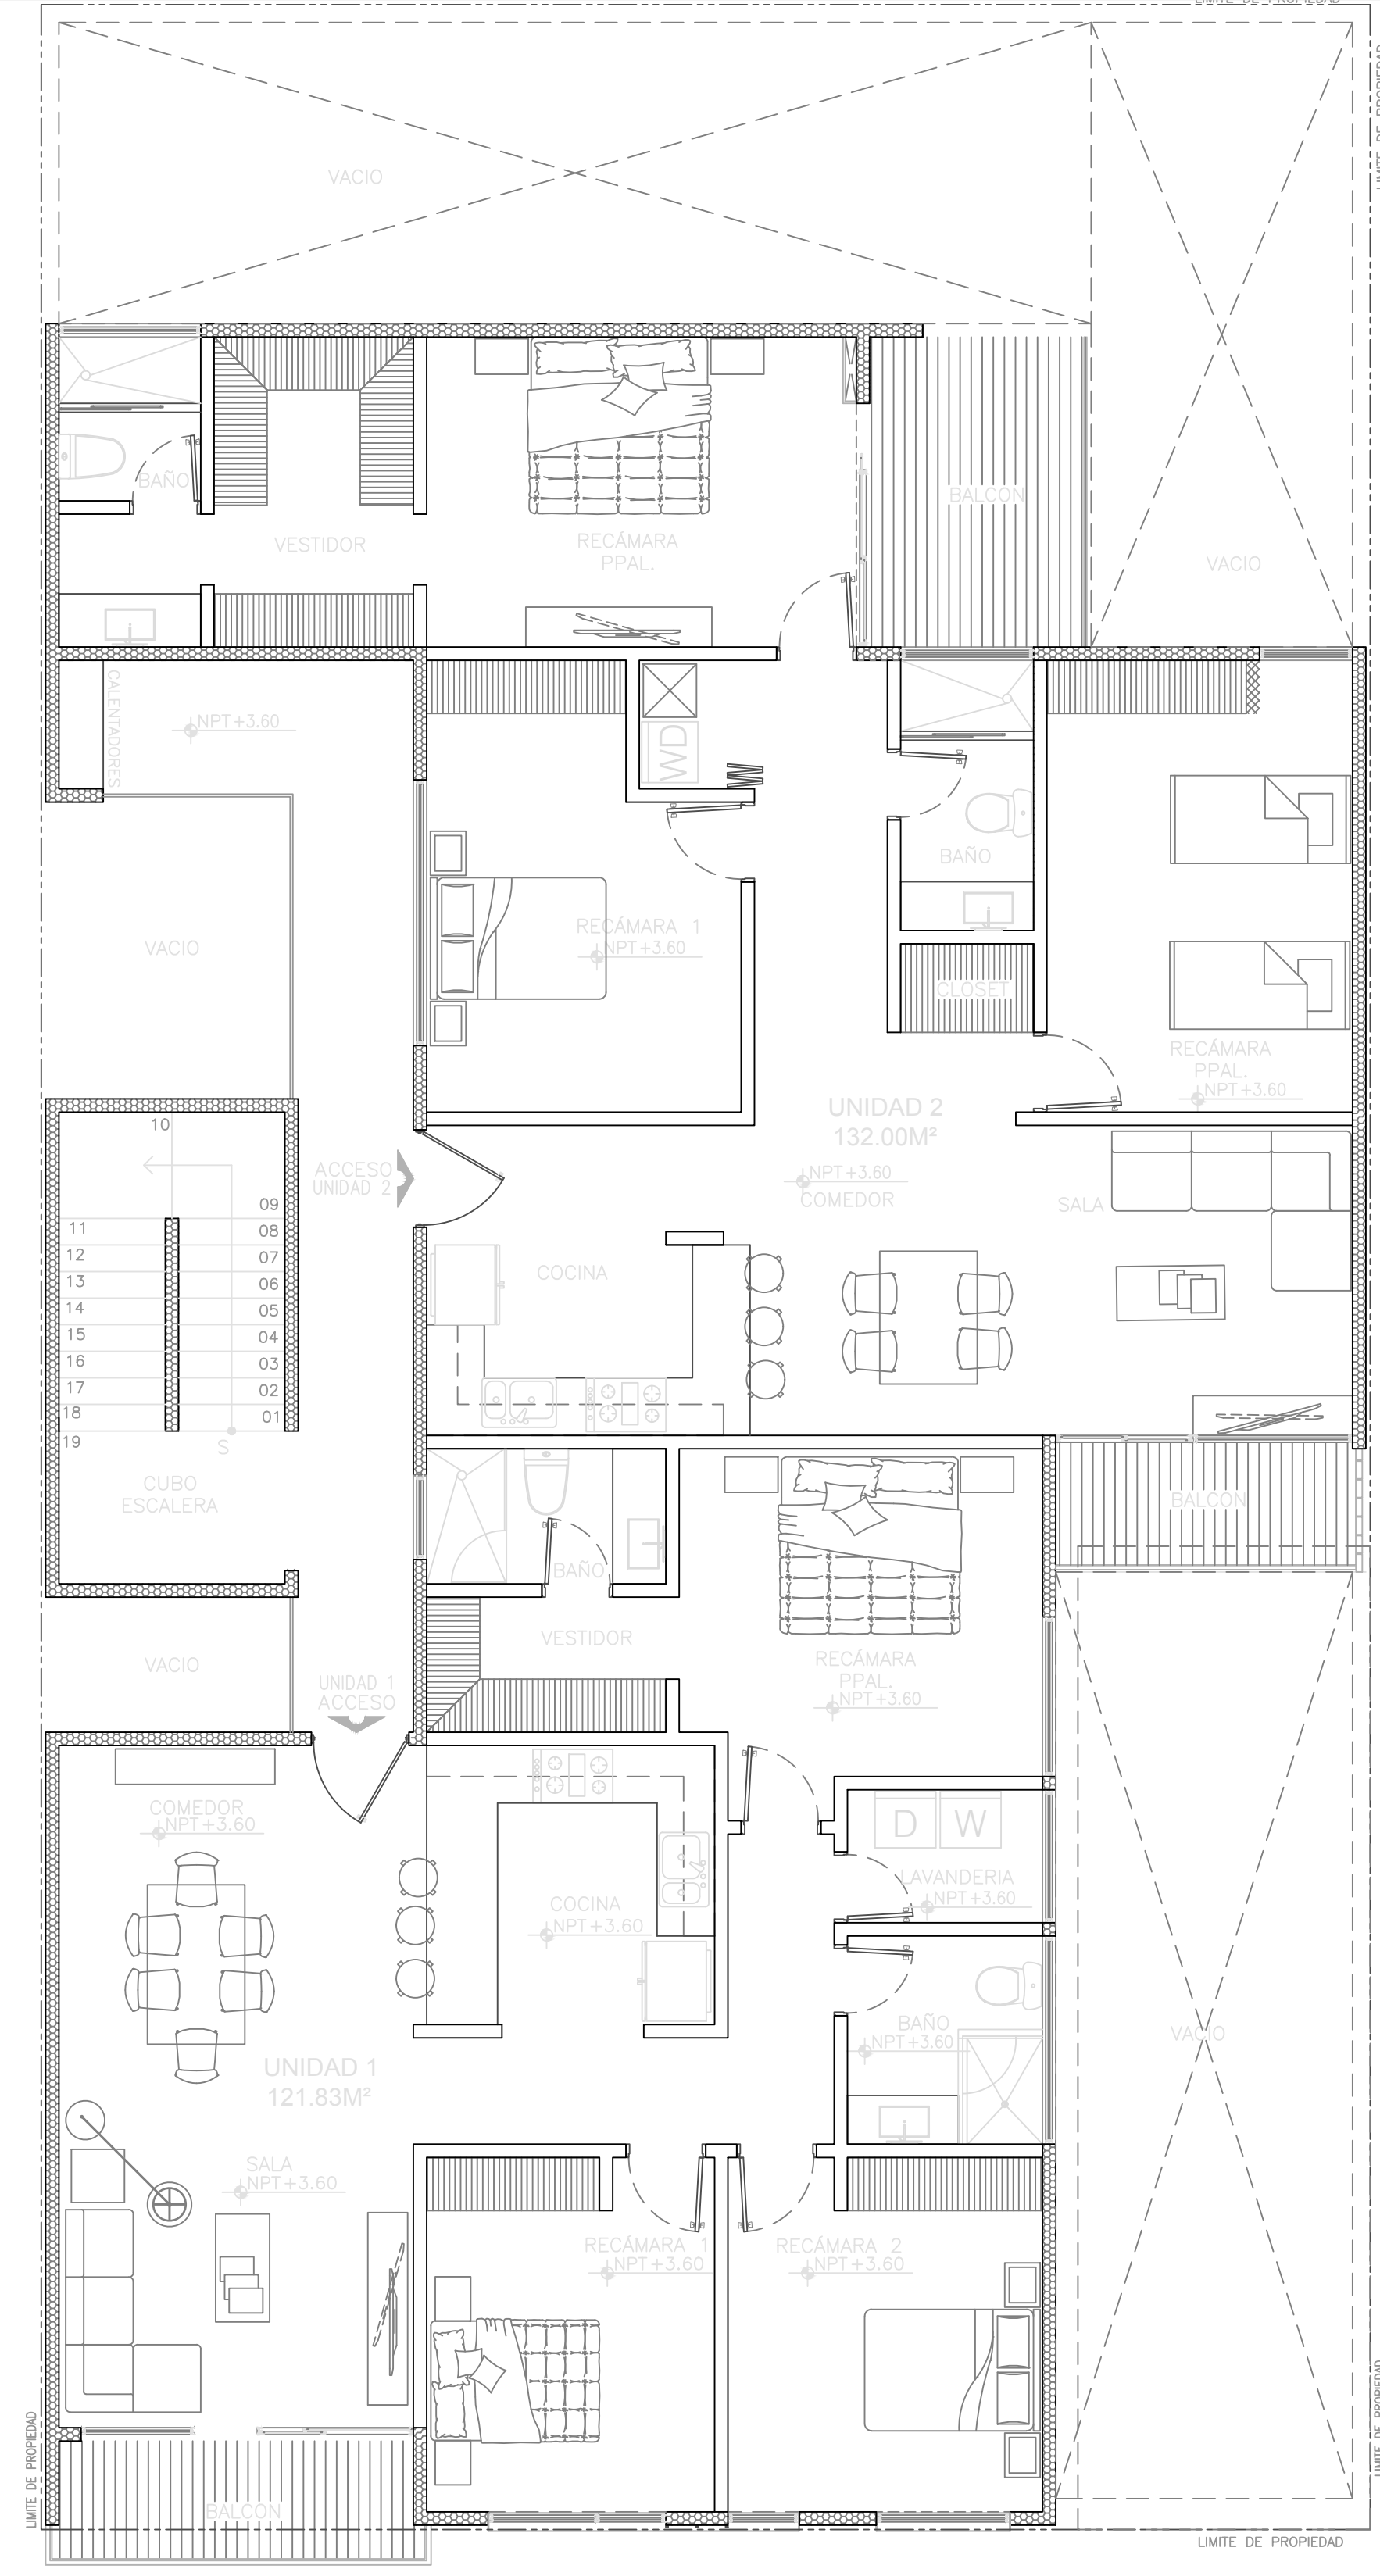

PLANTA NIVEL 1

PROYECTO

Registro de Modificaciones		
No.	Fecha	Concepto

CROQUIS NORTE

LOCALIZACIÓN EN LA ZONA

NOTAS

DIR. DEPARTAMENTO DE LICENCIAS DE CONSTRUCCIÓN

CONTIENE

Dirección: LOTE 016(016-FW) Y 046(016-FS) MANZANA 148(S)
CALLE DEL OJUNO 400
COLONIA LOPEZ JUJICO, LA MESA, TAJUANA B.C.
CLAVE CATASTRAL: BL-148-016 y BL-148-046

Propietario: **RUCCO S.A. DE C.V.**

Perfil Responsable:

ARQ. JESUS GONZALO GALINDO SOTO

Credito Federal: 4328957	Credito Estatal: 16795-02/08	No. Permiso: 2347
--------------------------	------------------------------	-------------------

Escalas

Diseño: ZEN	P.V.V. C.P.A.	Escala: No. Proyecto	EJECUTIVO: ZEN
Aprobación: ZEN	C.P.A.	Archivo: JURUIZ	JURUIZ
Aprobación: Cliente	JURUIZ	Clave: JURUIZ	Rev:

Fecha de emisión:

Este plano fue hecho para el sitio y uso especifico y no puede utilizarse en otros proyectos sin la autorización y permiso del autor. El uso de este plano requiere los servicios apropiados de arquitectos e ingenieros autorizados. La reproducción o utilización para otros proyectos sin la autorización y permiso del autor es ilegal. © Copyright 2008 ZEN ARCHITECTOS