


mtc

Medición
Terrestre para la
Construcción

LOCALIZACION

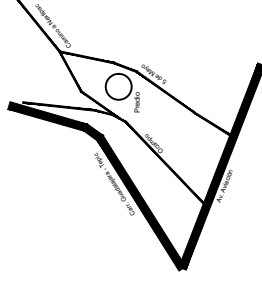


PREDIO DE USOS MIXTOS
Calle 5 de Mayo # 1140
Población de San Juan de Ocotán
Municipio de Zapopan, Jalisco.

LEVANTAMIENTO TOPOGRAFICO
CONTENIDO
PLANTA GENERAL TOPOGRAFICA DEL PREDIO

PROYECTO
EDGAR NICOLAS ACEVES LOPEZ

ELABORADO
RUBEN OROZCO CASTAÑEDA. INGENIERO CIVIL

FECHA
23 Octubre 2017
ESCALA
1 : 500
NORMA
NASM-07

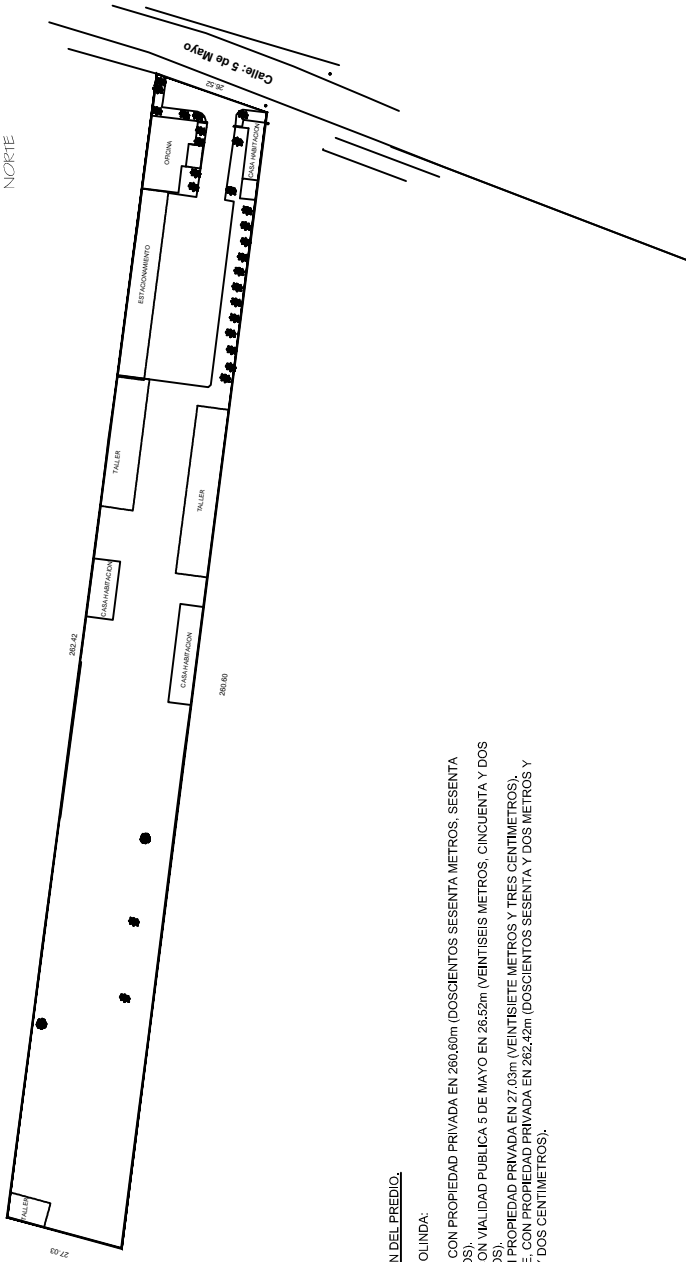

CUADRO DE CONSTRUCCION

LADO	RUMBO	DISTANCIA	V	COORDENADAS		
EST.	PY			X	Y	X
A	S 071703.20° W	260.805	A	2391.68113884	680.5272841	680.5272841
B	N 744158.40° W	27.027	B	2391.45215389	680.4648118	680.4648118
C	N 073900.00° E	262.425	C	2391.45015689	680.4827430	680.4827430
D	S 703371.40° E	20.822	D	2391.68013884	680.5022840	680.5022840
D	A		A	2391.68113884	680.5272841	680.5272841

SUPERFICIE = 0.091.463 m²

DESCRIPCION DEL PREDIO.

EL PREDIO COLINDA:

AL ORIENTE, CON PROPIEDAD PRIVADA EN 260.80m (DOSCIENTOS SESENTA METROS, SESENTA CENTIMETROS).
AL NORTE, CON VALIDAD PUBLICA 5 DE MAYO EN 26.52m (VEINTISEIS METROS, CINCUENTA Y DOS CENTIMETROS).
AL SURESTE, CON PROPIEDAD PRIVADA EN 27.03m (VEINTISIETE METROS, Y TRES CENTIMETROS).
AL NOROCCIDENTE, CON PROPIEDAD PRIVADA EN 262.42m (DOSCIENTOS SESENTA Y DOS METROS Y CUARENTA Y DOS CENTIMETROS).

NOTAS.

LA DETERMINACION DE LOS PUNTOS DE ESTE TRABAJO, CORRESPONDEN A LOS VERTICES DE MUROS, QUE LIMITAN A LOS PREDIOS ENTRE SI.

ESTE TRABAJO SE REALIZO MEDIANTE EQUIPO ESTACION TOTAL MODELO SOKKIA SET680RX, APOYANDOSE DE POSICIONADOR GPS TIPO NAVEGADOR, DE FRECUENCIA SIMPLE CON EXACTITUD DE 2 A 3 METROS Y DE 1 A 3 EN POSTPROCESO.

POR LO TANTO LAS COORDENADAS DE LOS CUADROS DE CONSTRUCCION TIENEN VALORES UTM.