



CENTRO
CORPORATIVO
DAYCO

VIVE LA EXPERIENCIA DE
HACER **NEGOCIOS A OTRO NIVEL**



CENTRO
CORPORATIVO
DAYCO



Locales 101 y 102
Nivel Comercial

Rentado





CENTRO CORPORATIVO DAYCO

ESPACIO: 218 MT2.

RENTA: 27 DLLS. MT2.

TERMINO: 5 AÑOS

MANTENIMIENTO:
3.5 DLLS. MT2

CAJONES DE
ESTACIONAMIENTO: 4


SE ENTREGA EN
OBRA GRIS

PRECIOS MAS
I.V.A.

Rentado



Mezanine

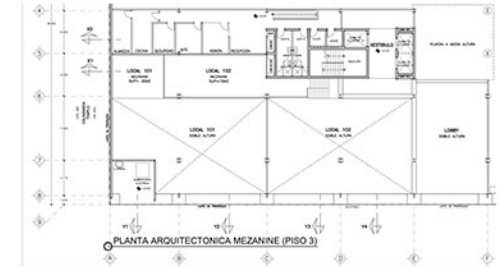

Local 101 Nivel Comercial




Deposito: 1 mes de renta - Renta adelantada: 3 meses - Estacionamiento adicional por pensión - Incrementos: 4 % anual



Rentado



Oficinas Con Terraza

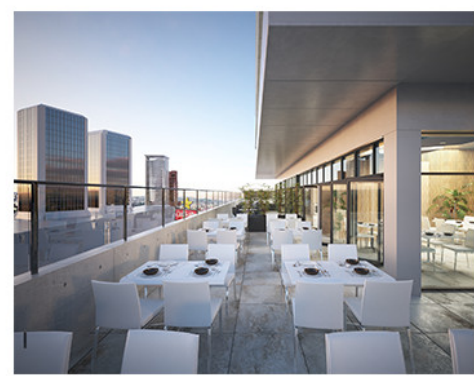


Sexto Nivel
DISPONIBLE
400 MT2.

Sexto Nivel

Oficinas Con Terraza

DISPONIBLE

400 MT2.

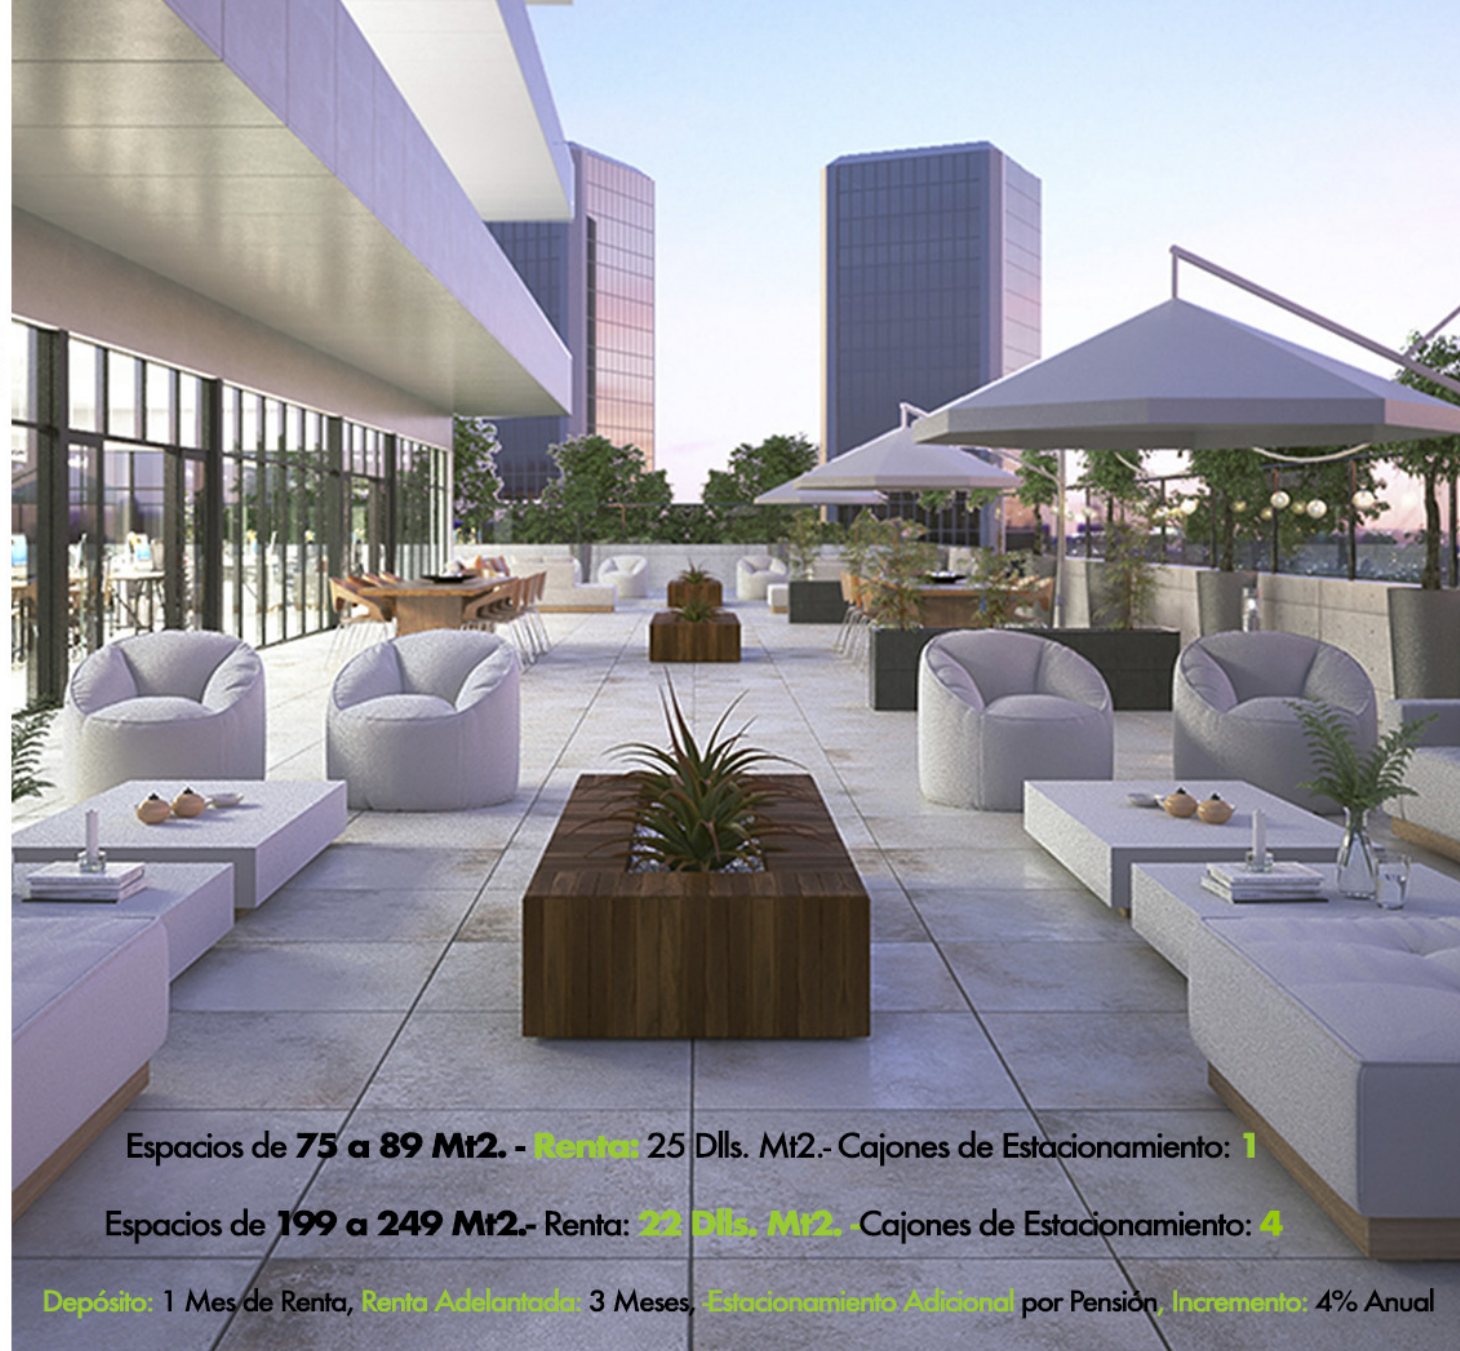

Espacios de **75 a 89 Mt2.** - **Renta:** 25 Dlls. Mt2.- Cajones de Estacionamiento: **1**

Espacios de **199 a 249 Mt2.-** Renta: **22 Dlls. Mt2.** - Cajones de Estacionamiento: **4**

Depósito: 1 Mes de Renta, **Renta Adelantada:** 3 Meses, **Estacionamiento Adicional** por Pensión, **Incremento:** 4% Anual

PLANTA ARQUITECTONICA OFICINAS (PISO 6)
ESC. 1:100


Se Entrega en Obra Gris - Precios más I.V.A.

3.50 Dlls. de Mantenimiento



CENTRO
CORPORATIVO
DAYCO

Pisos 7, 8 y 9
Niveles de Oficina
DISPONIBLES

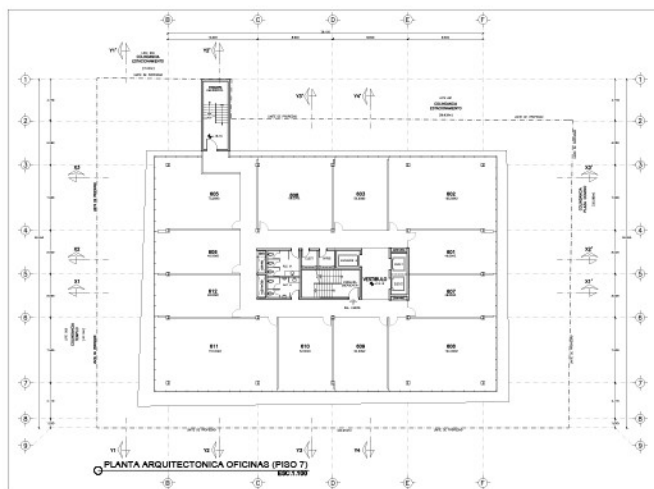

**CENTRO
CORPORATIVO
DAYCO**


Espacios de 48 a 52 M².
Renta: 25 Dlls. M².
Cajones de Estacionamiento: 1

Espacios de 102 a 116 M².
Renta: 22 Dlls. M².
Cajones de Estacionamiento: 2

Termino: 5 Años
Mantenimiento 3.5 Dlls. M².

Se Entrega en Obra Gris

Precios Más I.V.A.

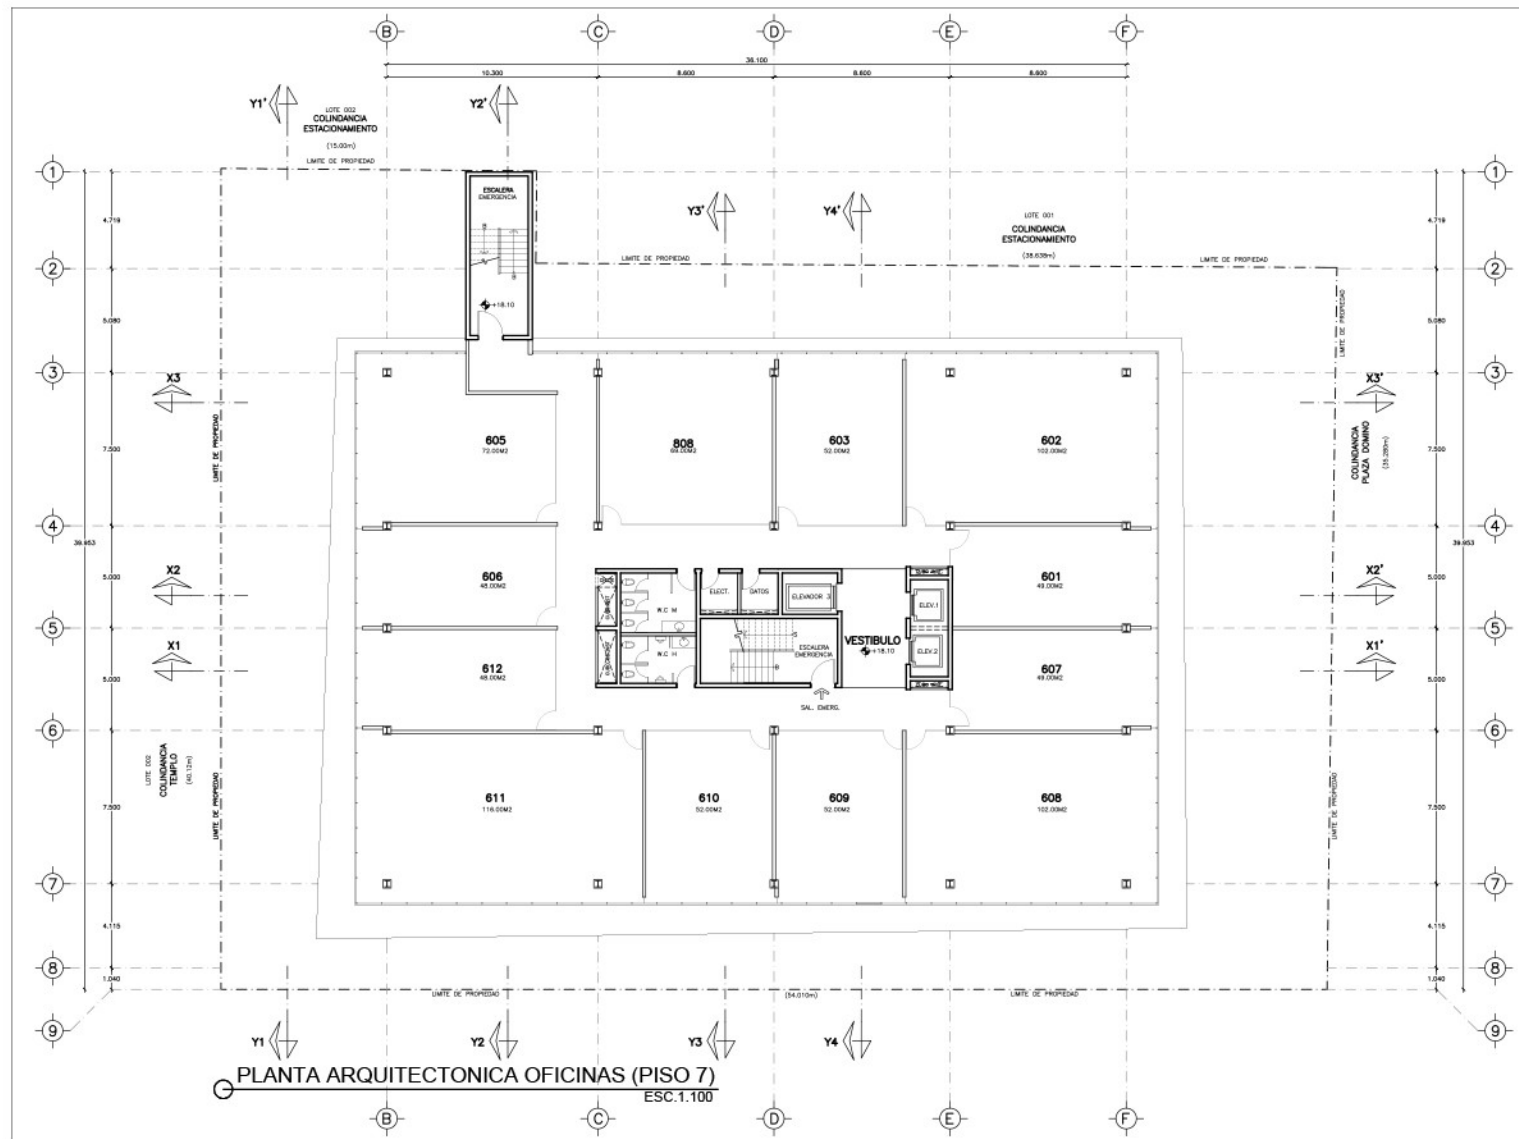

DISPONIBLES Pisos 7, 8 y 9 Niveles de Oficina

Depósito: 1 Mes de Renta, Renta Adelantada: 3 Meses, - Estacionamiento Adicional por Pensión, Incremento: 4% Anual

TU OFICINA
EN LA **MEJOR UBICACION**
DE LA **CIUDAD**



**CENTRO
CORPORATIVO
DAYCO**



PARKING SOBRADO



OFICINAS CON TERRAZA



SALÓN CON VISTA PANORÁMICA

Powered by



GRUPO DAYCO