


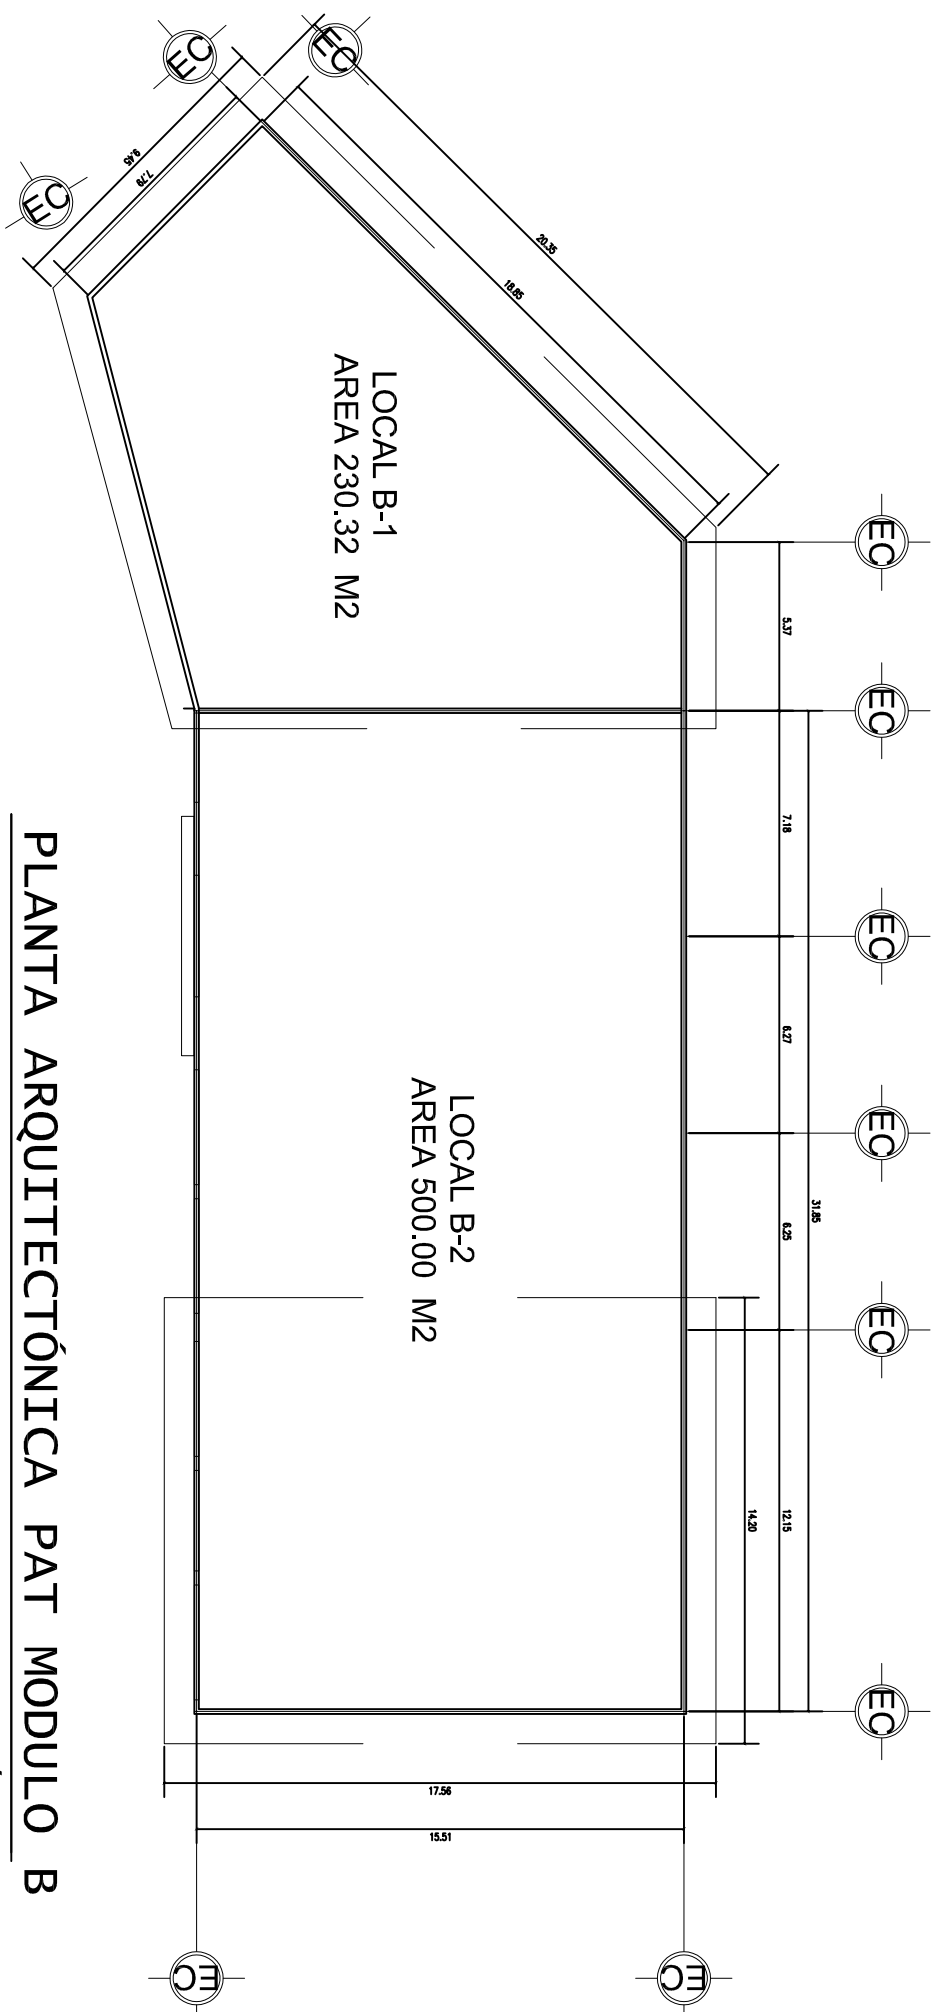

PLANTA ARQUITECTÓNICA PAT MODULO B
S/E

