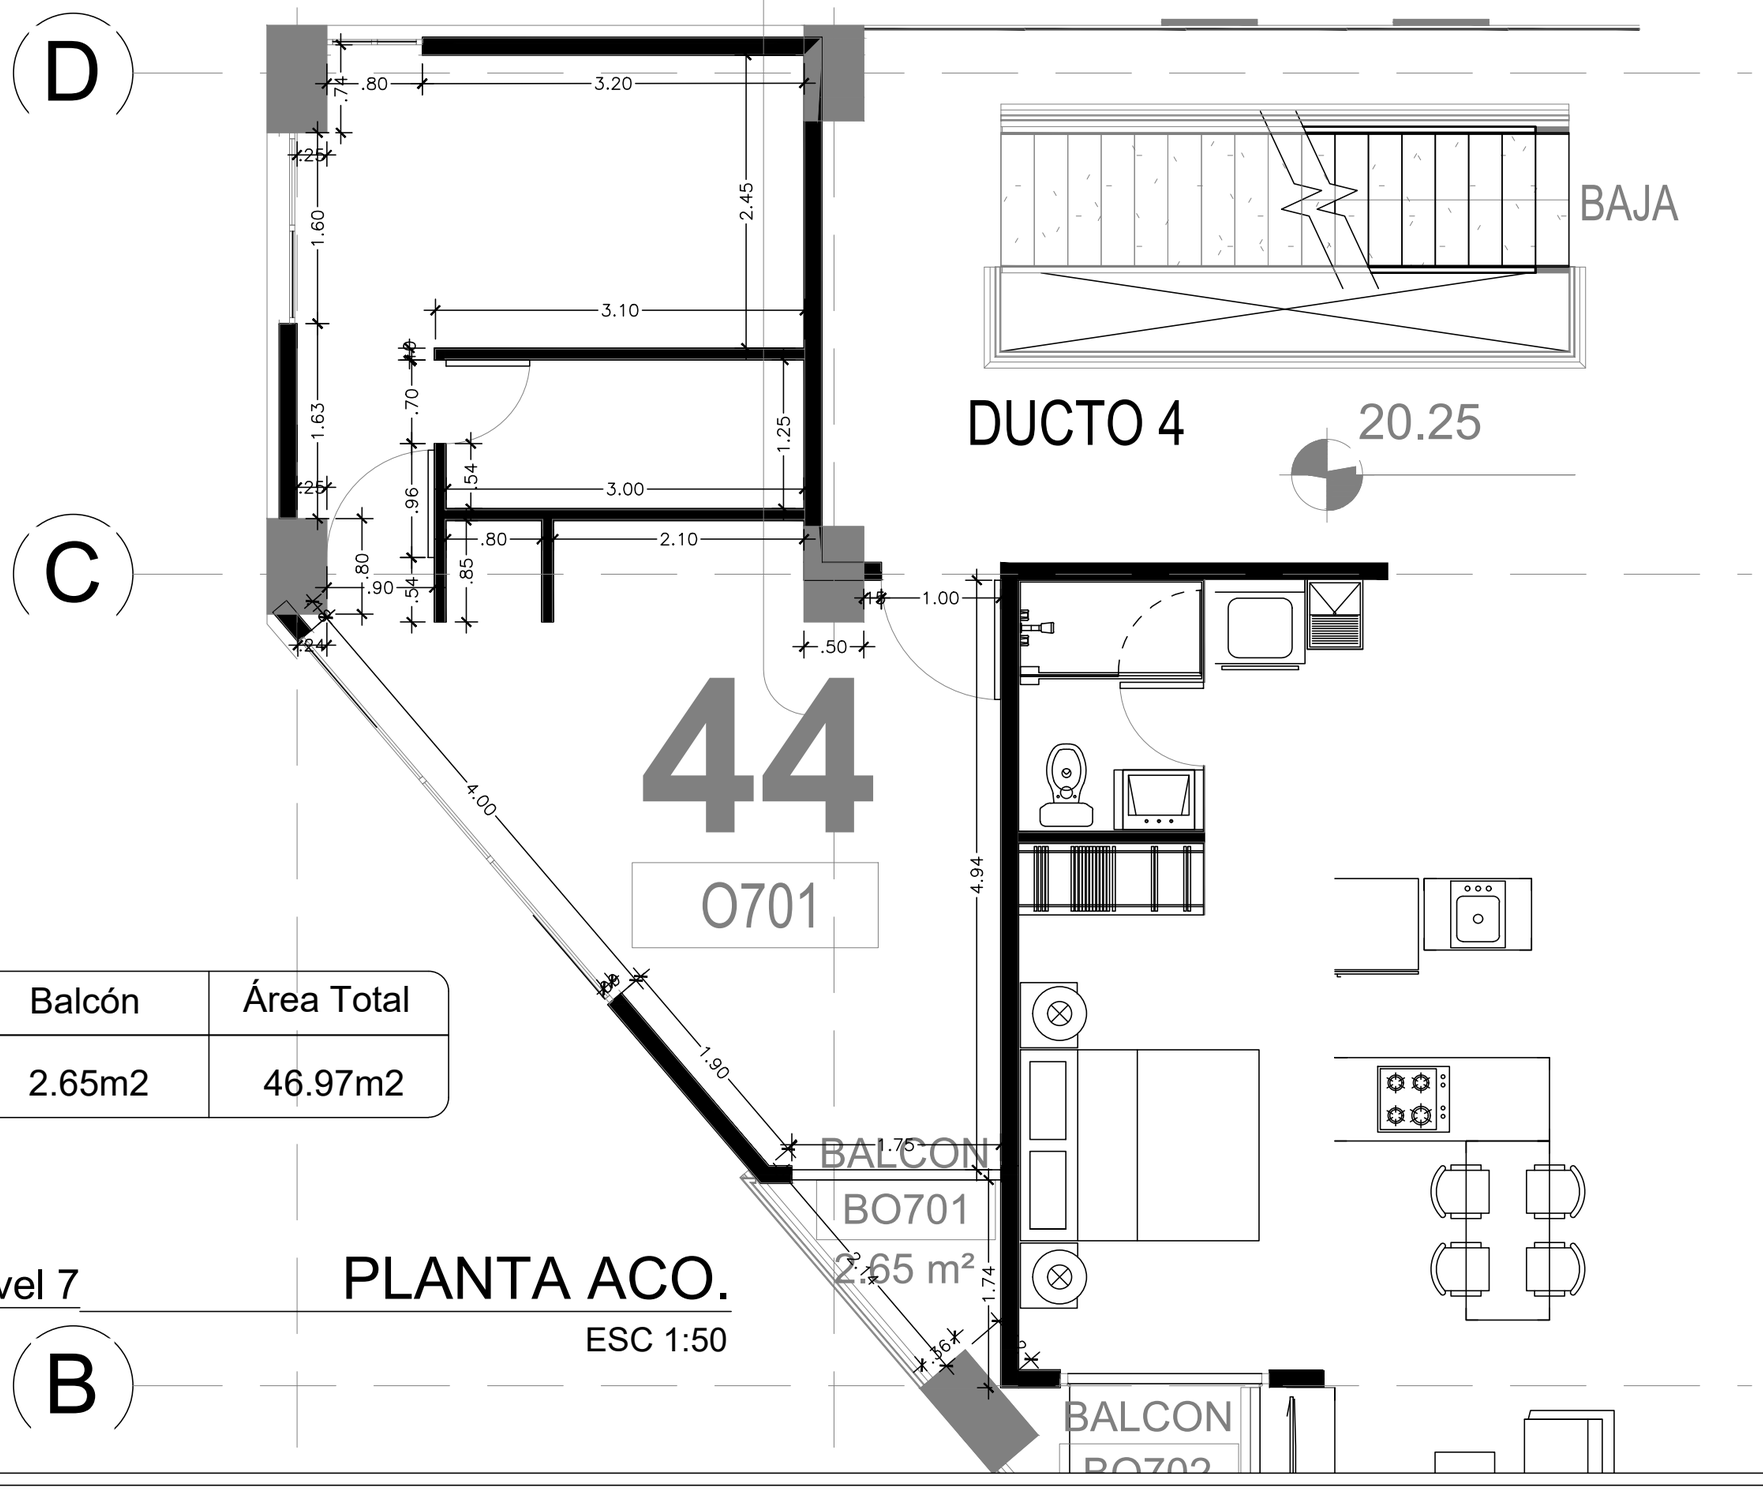

Interior	Balcón	Área Total
44.32m2	2.65m2	46.97m2

Nivel 7

PLANTA ACO.

ESC 1:50

OBSERVACIONES:

QUO

SHO ARQ

GRUPO ROSUL
DESARROLLOS INMOBILIARIOS

PROYECTO: QUO

DIRECCIÓN: Grupo Rosul

PROPIETARIO:

DISEÑO & PLANIFICACIÓN: GRUPO ROSUL

PLANO DE: Plano Aparta. O701

FECHA: 3/09/2019

ESCALA: INDICADA

DIBUJO: Arq. Leonel Arriola

Vo.Bo.

Arq.

PLANO: A101

IMPORTANTE: SE PROHIBE LA REPRODUCCIÓN TOTAL O PARCIAL DEL CONTENIDO DE ESTE PLANO, EL CUAL SE DEBE USAR UNICAMENTE PARA ESTE PROYECTO EL CONTENIDO ES SOLO PARA USO EXCLUSIVO PARA USO DE GRUPO ROSUL, EL USO AJENO DE ESTE PROYECTO DEBE SER AUTORIZADO Y CAUSA COMPENSACIÓN ECONÓMICA, DERECHOS RESERVADOS MARZO 2016