

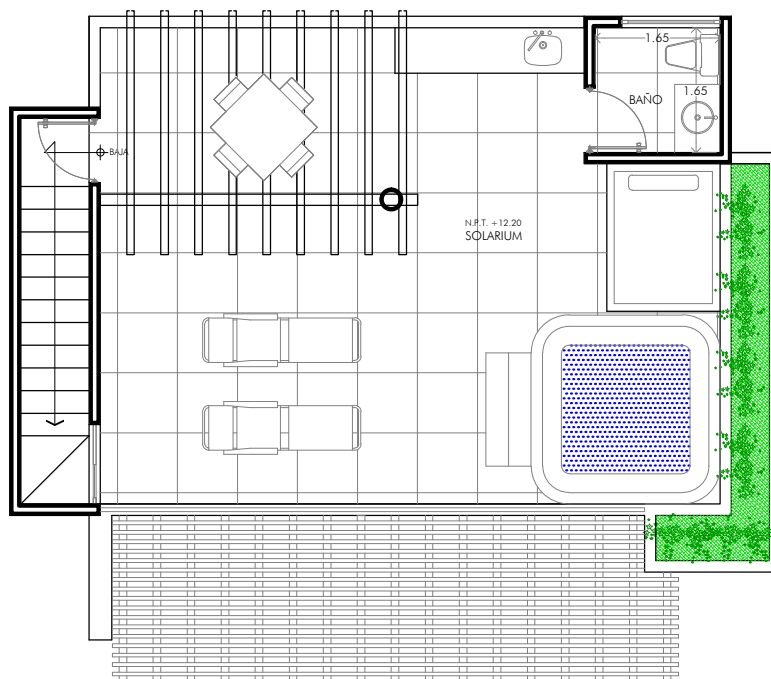


TABLA DE AREAS

AREA CONSTRUIDA:	104.82 M2
AREA BALCON/TERRAZA:	9.61 M2
SOLARIUM:	65.91 M2
AREA TOTAL:	180.34 M2

LUNADA

PLAYA DEL CARMEN, QUINTANA ROO

DEPARTAMENTO **411**

Nivel: SOLARIUM

Fecha: OCTUBRE 2013

Escala: 1 : 100

Acotación: Metros

UBICACION EN EL SOLARIUM

