


PLANTA DE CONJUNTO

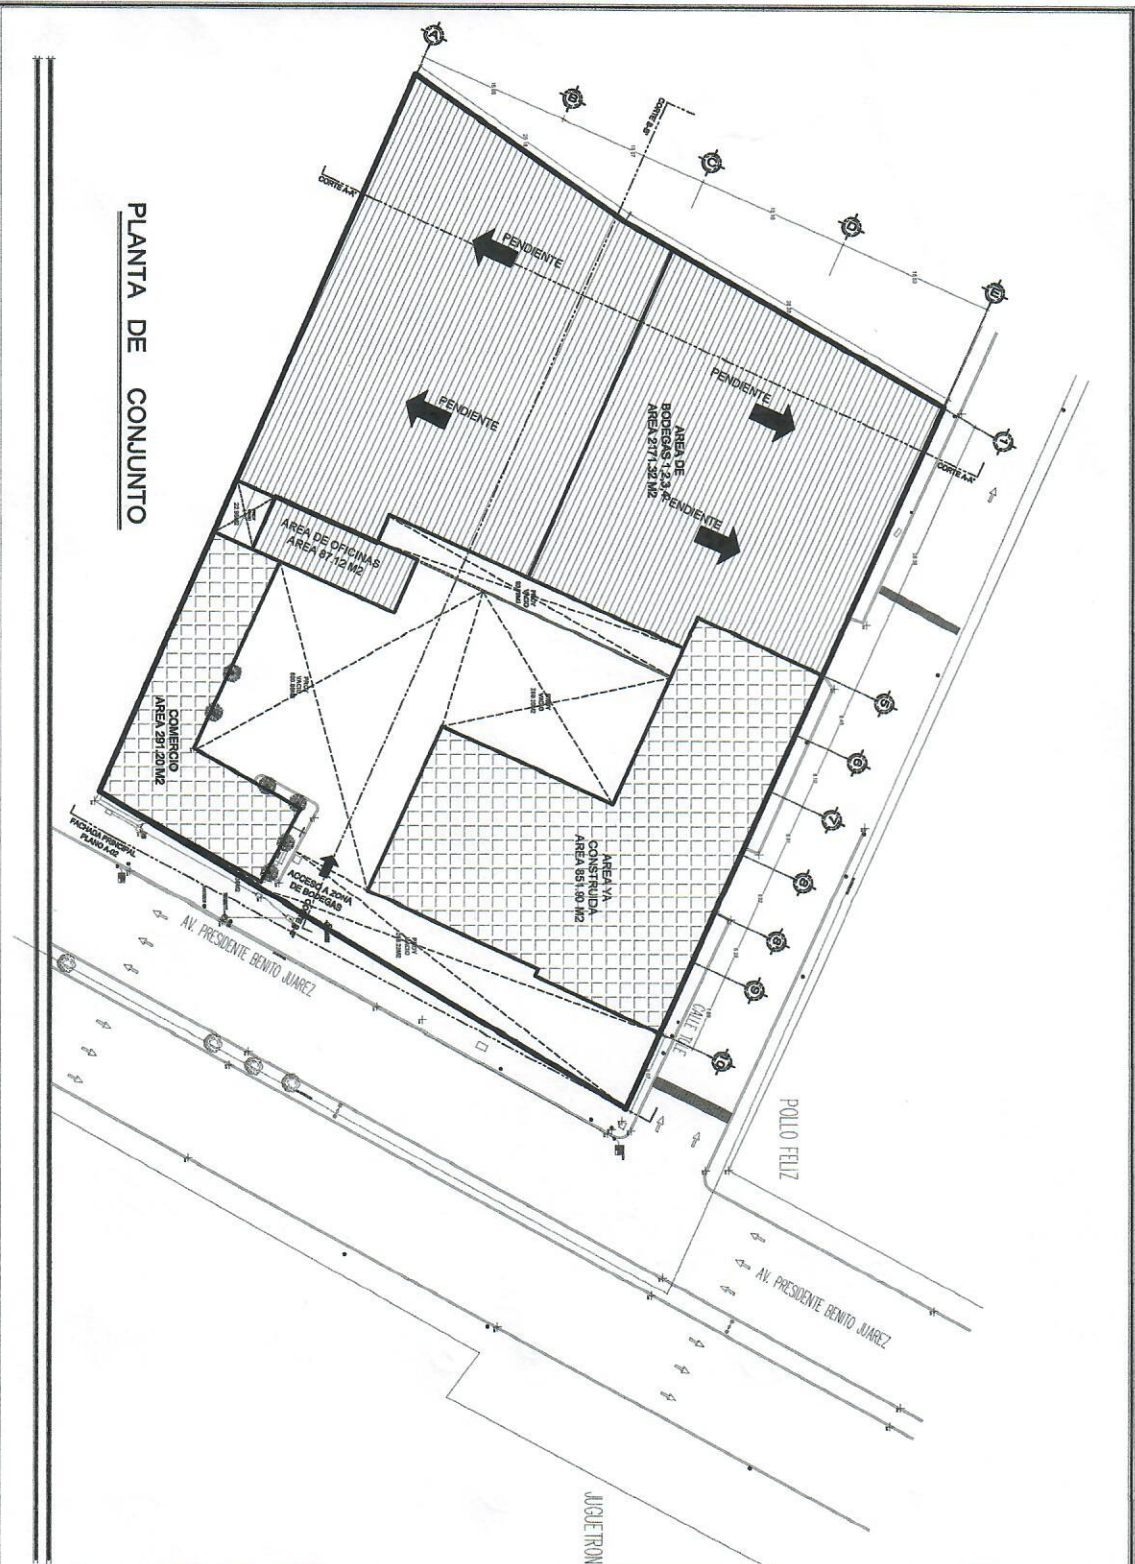

<p>PROYECTOS</p> <p>AREA EXISTENTE SIN CAMBIOS ARQ 1143.10 M2</p> <p>AREA NUEVA 2258.44 M2</p> <p>INDICA AREA LIBRE 1134.46 M2</p> <p>SUPERFICIE DE TERRENO 4536.00 M2</p>		<p>QUADRO DE AREAS</p> <p>TOTAL DE LA OBRA 1143.10 M2</p> <p>CONSTRUCCION EXISTENTE 1143.10 M2</p> <p>CONSTRUCCION NUEVA 2258.44 M2</p> <p>TOTAL DE LA OBRA 3401.54 M2</p> <p>INDICACION DE TIPO DE AREA</p> <p>AREA LIBRE AREA 1134.46 M2</p>	<p>CIRCULAR DE LOCALIZACION</p>	<p>PROYECTOS</p> <p>PROYECTO DE ARQUITECTONICO COMERCIO / BODEGAS</p> <p>PLANO DE CONJUNTO</p> <p>ARQ. HILCO J. GARCIA ARS/AVM</p> <p>PROYECTO</p> <p>ADISTRIBUCION DE TIPO DE OBRA</p> <p>ARQ-02</p> <p>FECHA</p> <p>10/01/2020</p> <p>ESTADO</p> <p>COMPLETADO</p> <p>PROYECTO DE ARQUITECTONICO COMERCIO / BODEGAS</p> <p>PLANO DE CONJUNTO</p>
---	--	---	--	---