


Tipo A

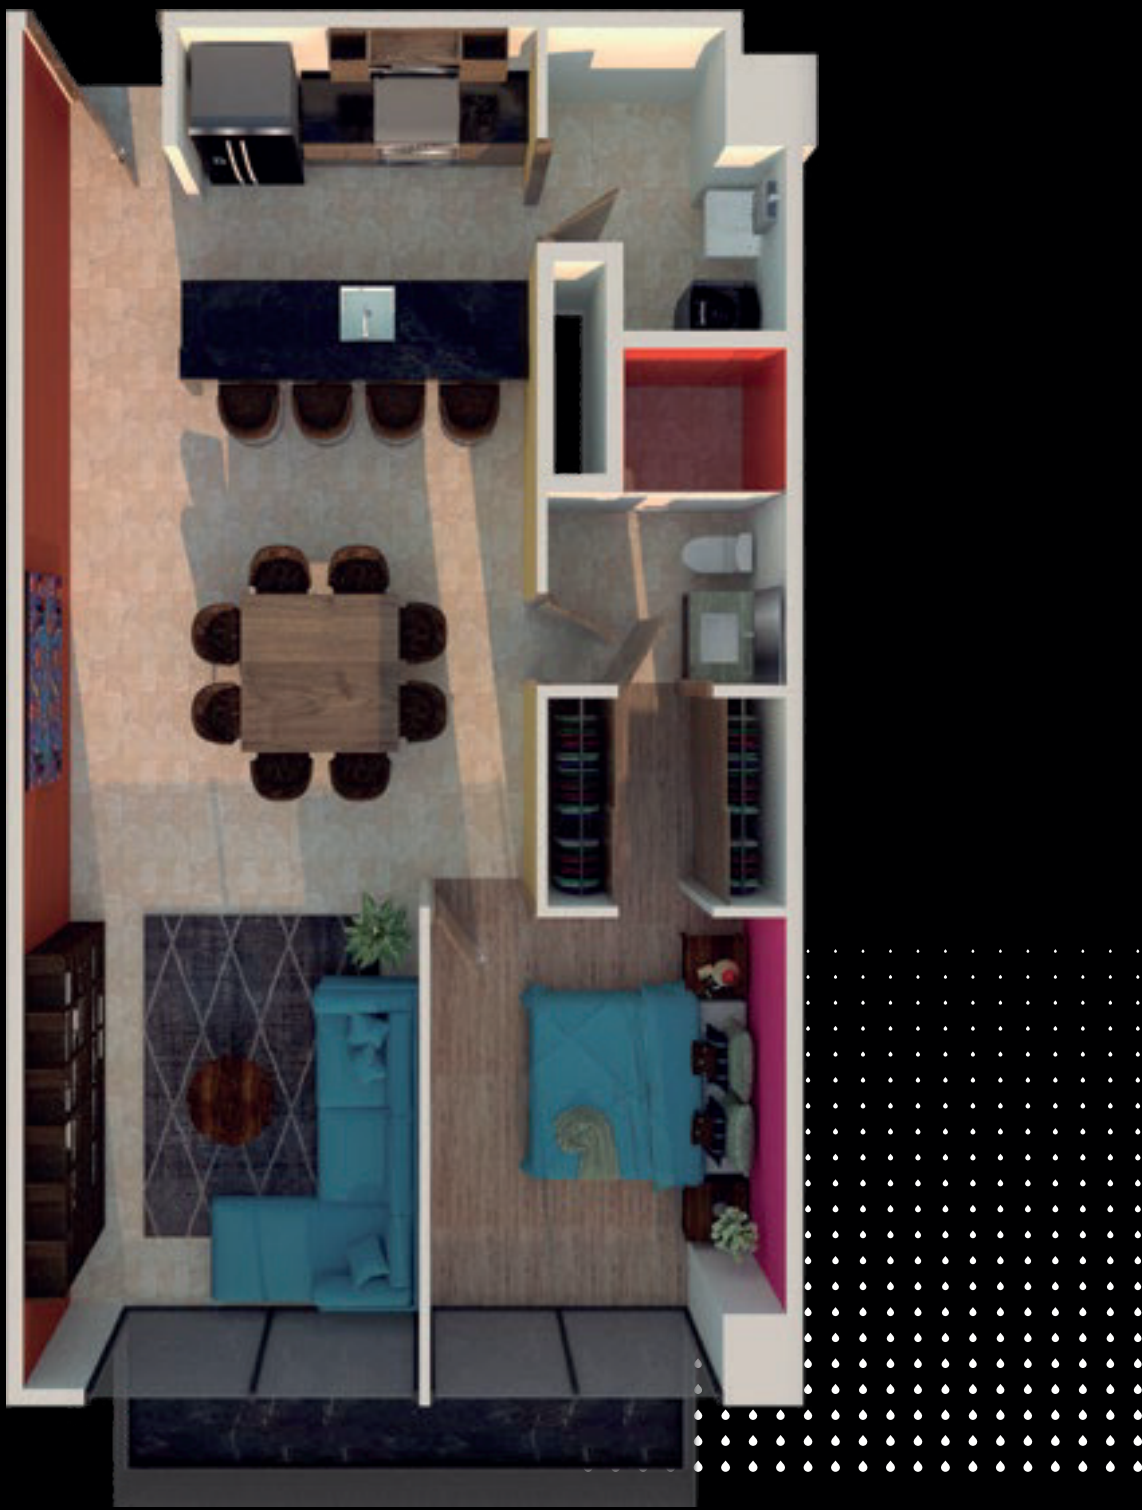

Desde 82 m²

— 1 Recámara

- Sala
- Comedor
- Cocina integral
- Recámara principal
- Vestidor principal
- Baño completo
- Lavandería