


PAGO DE CONTADO CON PRECIO ESPECIAL

Lote	Superficie M2	Precio Lista	Bonificación 20%	Precio Final	Enganche 30%	Saldo a la escrituración
LT-60	397.04	\$ 2,084,460	\$ 416,892.0	\$ 1,667,568	\$ 500,270	\$ 1,167,298

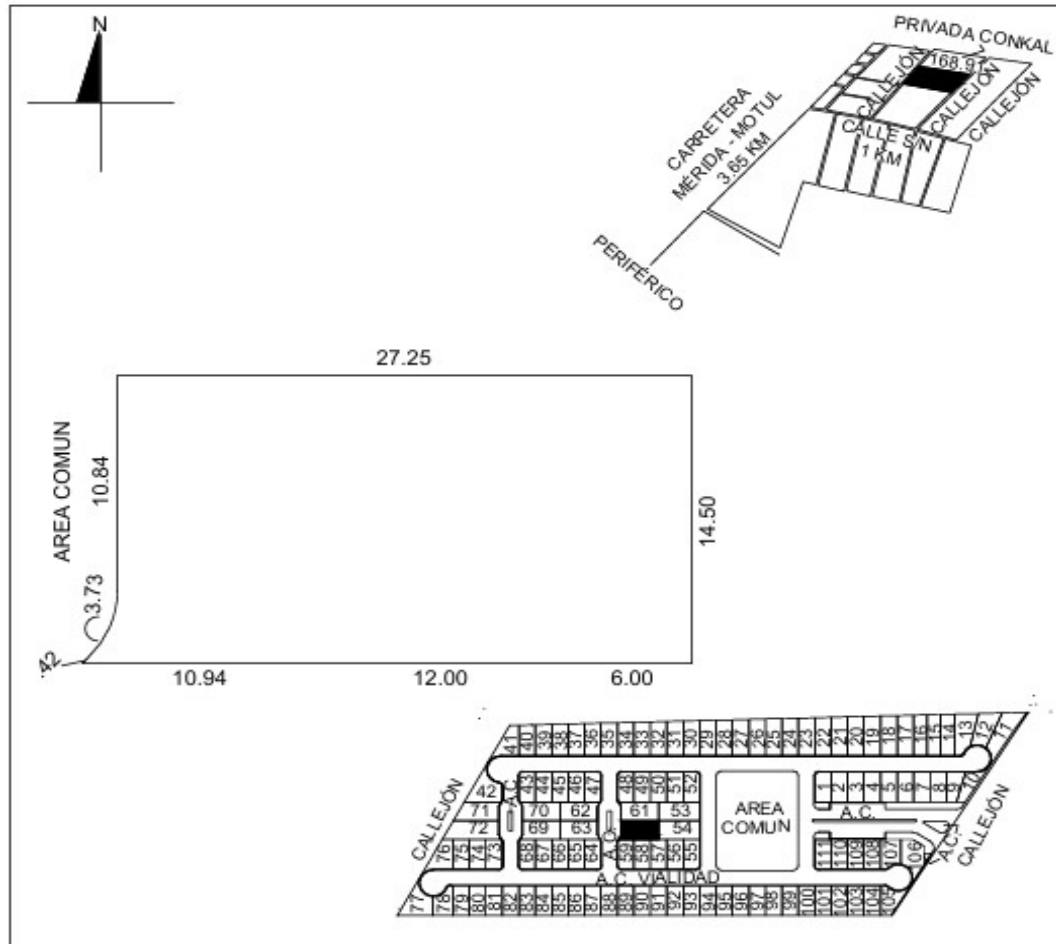

AREAS TOTALES		SUP. (M2)		
TERRENO TOTAL		55,911.56	NO. CAT.:	35-0000 FOLIO:-
TERRENO EXCLUSIVO		34,631.89	CALLE:	-
TERRENO COMUN		21,279.67	TABLAJE:	19310
CONSTRUCCION TOTAL		0.00	COLONIA:	-
CONSTRUCCION EXCLUSIVA		0.00	LOTE:	60
CONSTRUCCION COMUN		0.00	NIVEL:	-
CUOTA DE PARTICIPACION		1.14646%	CONDOMINIO:	ZENTURA
UNIDAD DE PROP. EXCLUSIVA		SUP. (M2)	SUBCONDOMINIO:-	
TERRENO EXCLUSIVO		397.04	LOCALIDAD:	CHOLUL
TERRENO COMUN		243.96	MUNICIPIO:	MERIDA
CONSTRUCCION EXCLUSIVA		0.00	USO:	SOLAR
CONSTRUCCION COMUN		0.00	CLASE:	RUSTICO

ESCALA 1:250

REVISÓ

DIBUJÓ: JESUS ARGAEZ BAEZA

REGISTRO: DC18-A009

FIRMA: jesustopo@hotmail.com

NOTA: ESTE FORMATO ES UNICAMENTE PARA EL USO DE PLANOS DE PREDIOS FORMADOS BAJO EL REGIMEN DE PROPIEDAD EN CONDOMINIO

FECHA: 06 DE ENERO DE 2020