


83.36

59.95

AREAS PARA RENTA EDIF. IND. 9-B	
AREA INDUSTRIAL	4,423.71 m ²
AREA OFICINAS	487.92 m ²
MUELLES DE CARGA	192.19 m ²
AREA CIRCULACION	312.23 m ²
AREA ESTACIONAM.	264.66 m ²
AREA TOTAL ED. 9-B	5,680.71 m ²

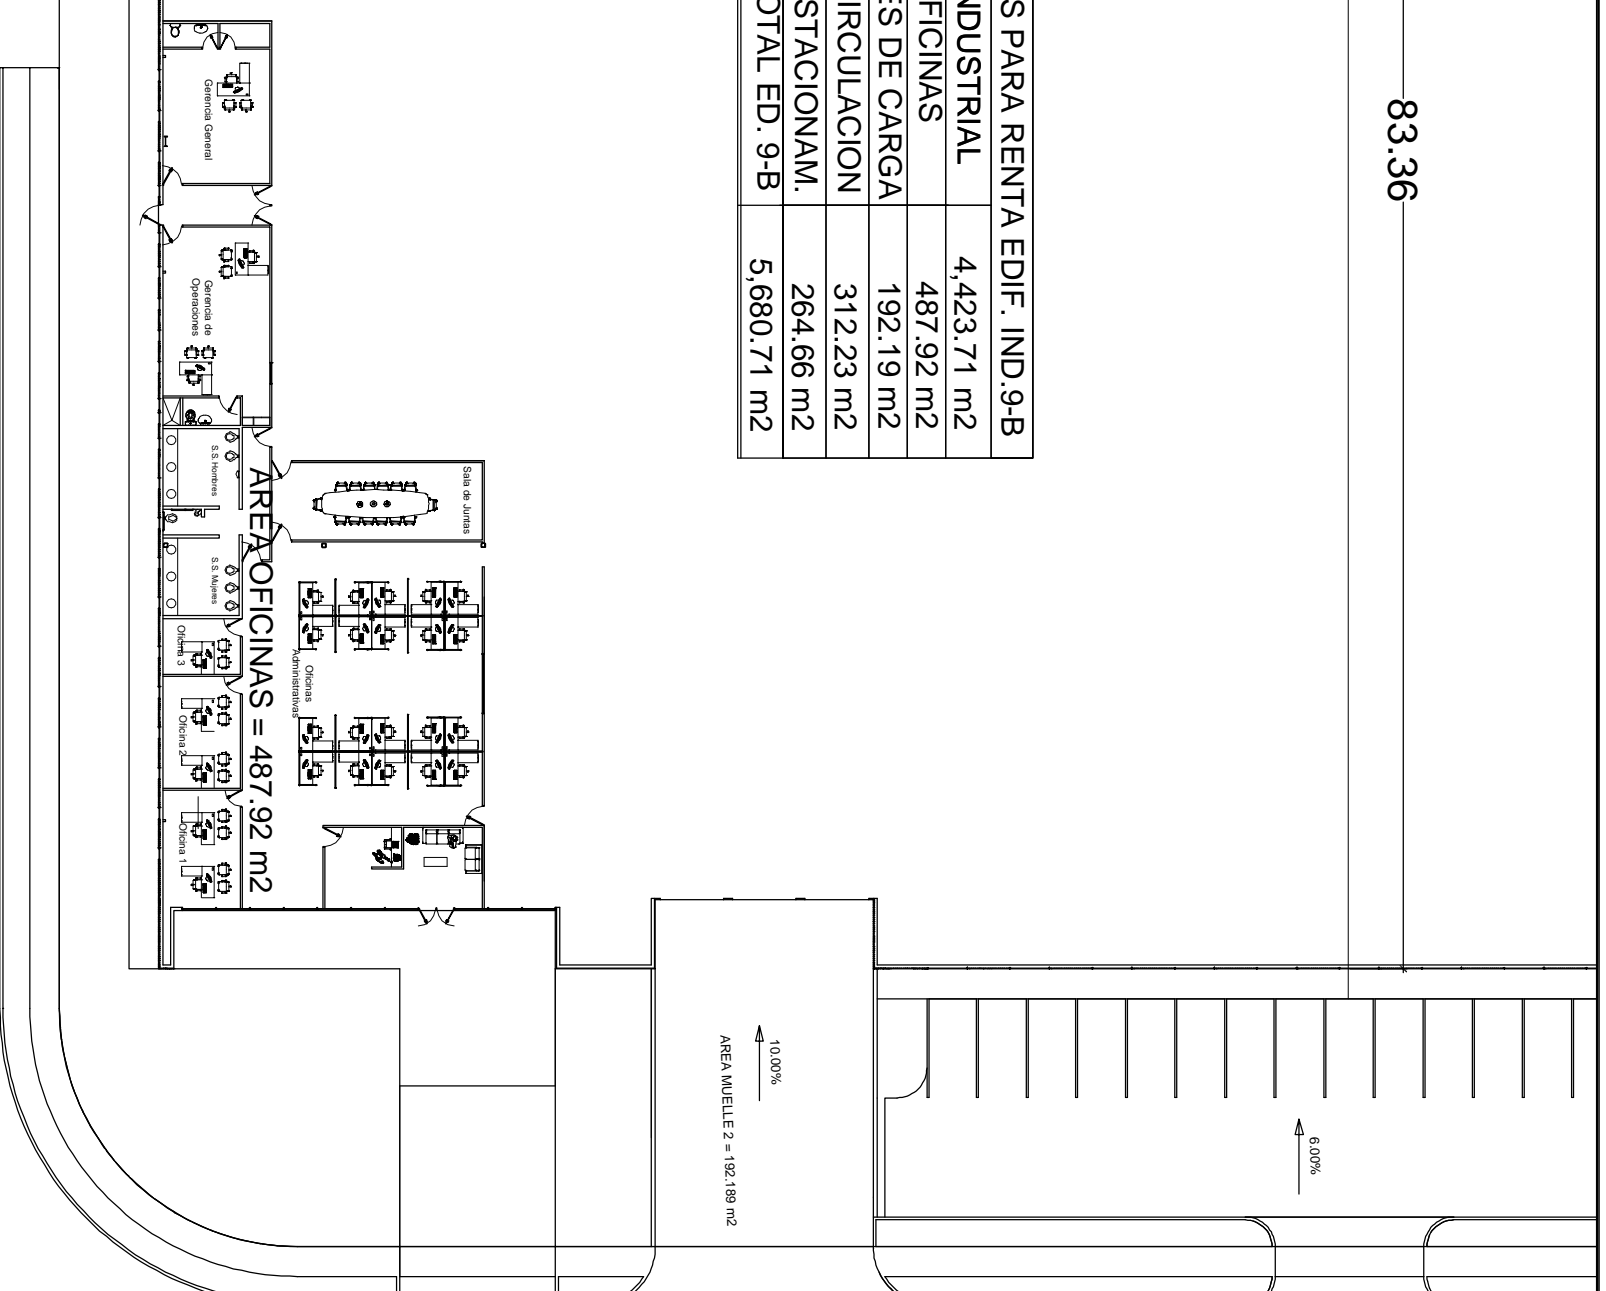

PLANTA ARQUITECTONICA

NAVE INDUSTRIAL #9-A

SIN ESCALA



PROYECTO: NAVE INDUSTRIAL #9

UBICACION: ZONA FRANCA INTERNACIONAL KM 281 CARRETERA A COMALAPA, CANTON CUPINCO, OTOCUILTA, LA PAZ

PROPIETARIO: GUERRERO INGENIEROS ASOCIADOS S.A DE C.V

RESPONSABLE: ING. EDUARDO FLORES PAUL

CONTENIDO: PLANTA ARQUITECTÓNICA

PRESENTA: GUERRERO INGENIEROS ASOCIADOS S.A DE C.V.

AREA DEL PROYECTO: AREA DE CONSTRUCCION 5,680.71 m²

INDICADA: ESCALA: INDICADA
FECHA: JULIO/ 2019

NO. DE HOJA: A-1