



ORIENTACION

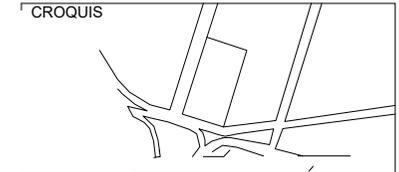

SIMBOLOGIA

- CONSTRUCCION EN BUEN ESTADO
- CONSTRUCCION QUE SE RECOMIENDA DEMOLICION
- AREA DE AGUJERO

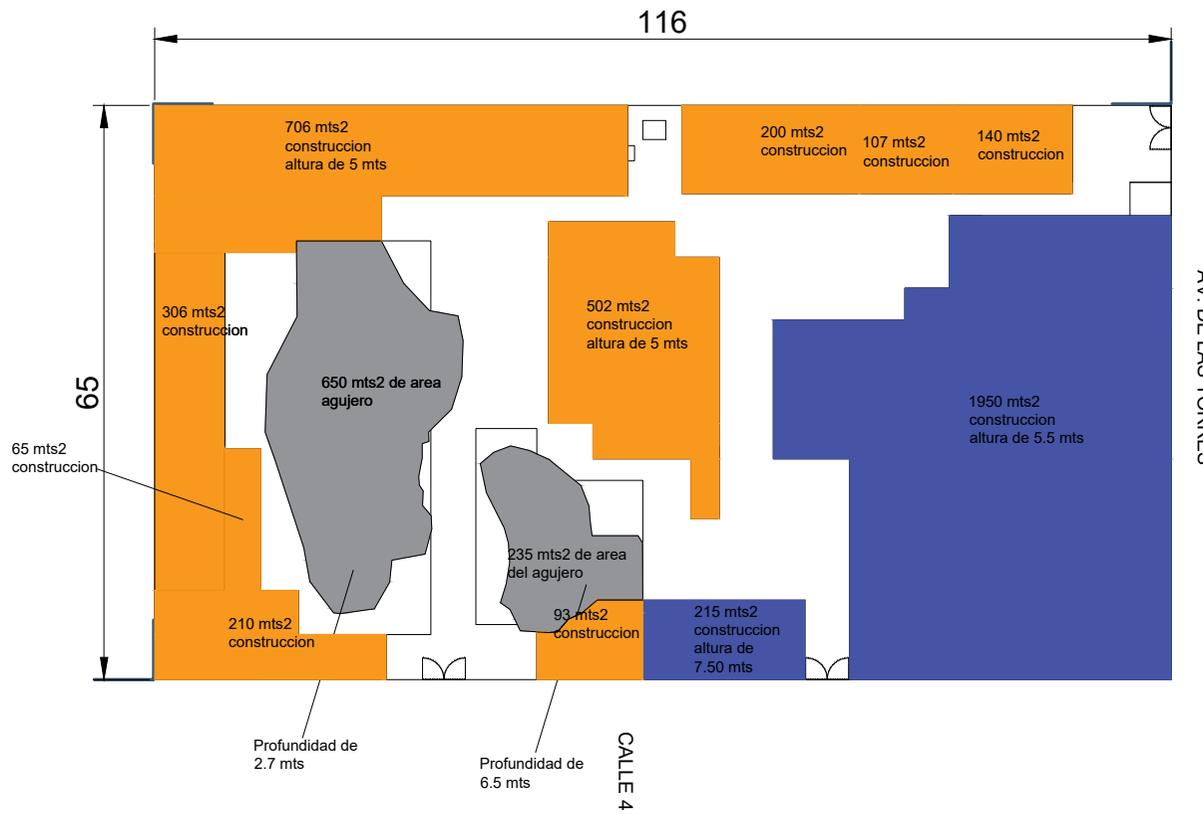

Calz. de Las Armas 415,
 Providencia, 02440
 Ciudad de México,
 CDMX

PROYECTO: PLANO UBICACION: COLONIA ALCE BLANO PLANO: PLANTA	PLANO <h1 style="font-size: 2em;">P-1</h1> CLAVE
ING. CIVIL MARCO ANTONIO HIGAREDA RUIZ ING. ARQ. MARCO BRUNO HIGAREDA JUAREZ CLIENTE: INDBAUTEN S.C.	FECHA: 03/06/2020 ESCALA: 1:250