
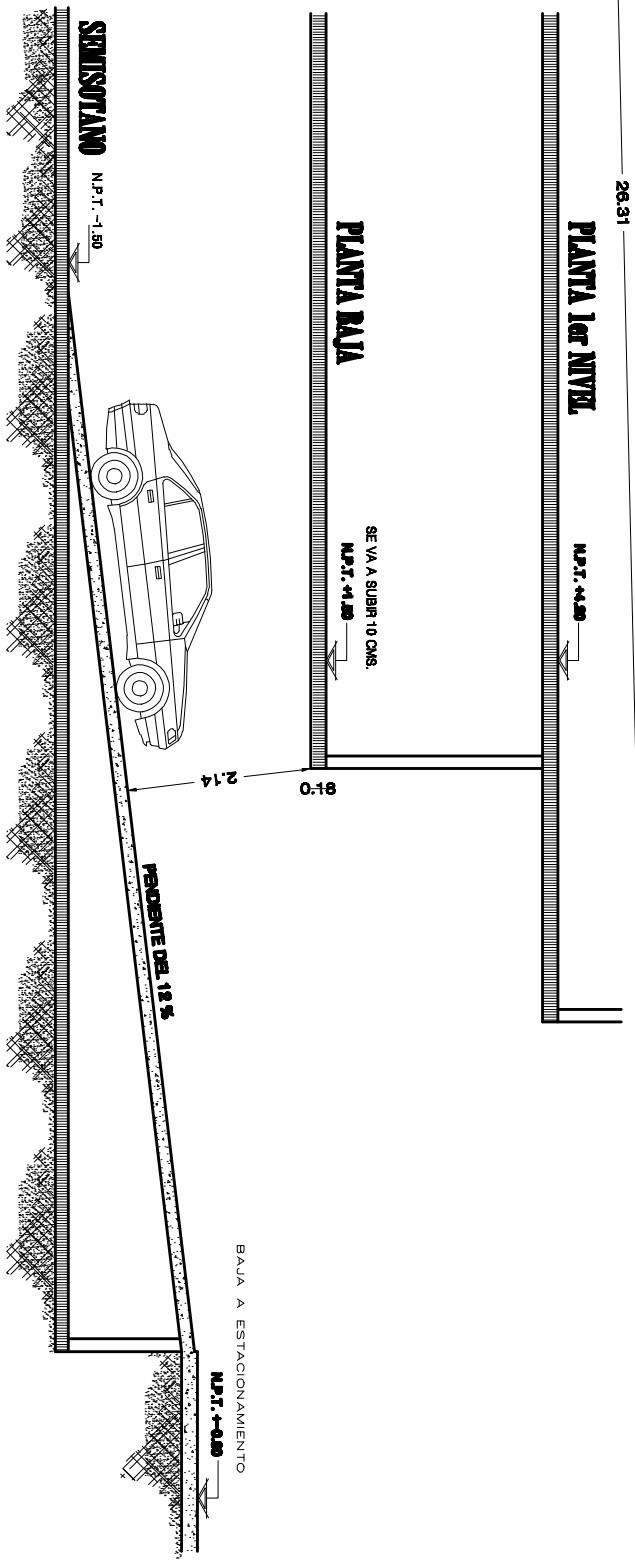


**UBICACION:**  
**ROSEDAL No. 69**  
**COL. LOMAS DE CHAPULTEPEC III SECCION**  
**C.P. 11010**  
**DELG. MIGUEL HIDALGO, CDMX.**

**FECHA: 22-NOV.-17**

# PLANTA SEMISOTANO

N.P.T. -1.50

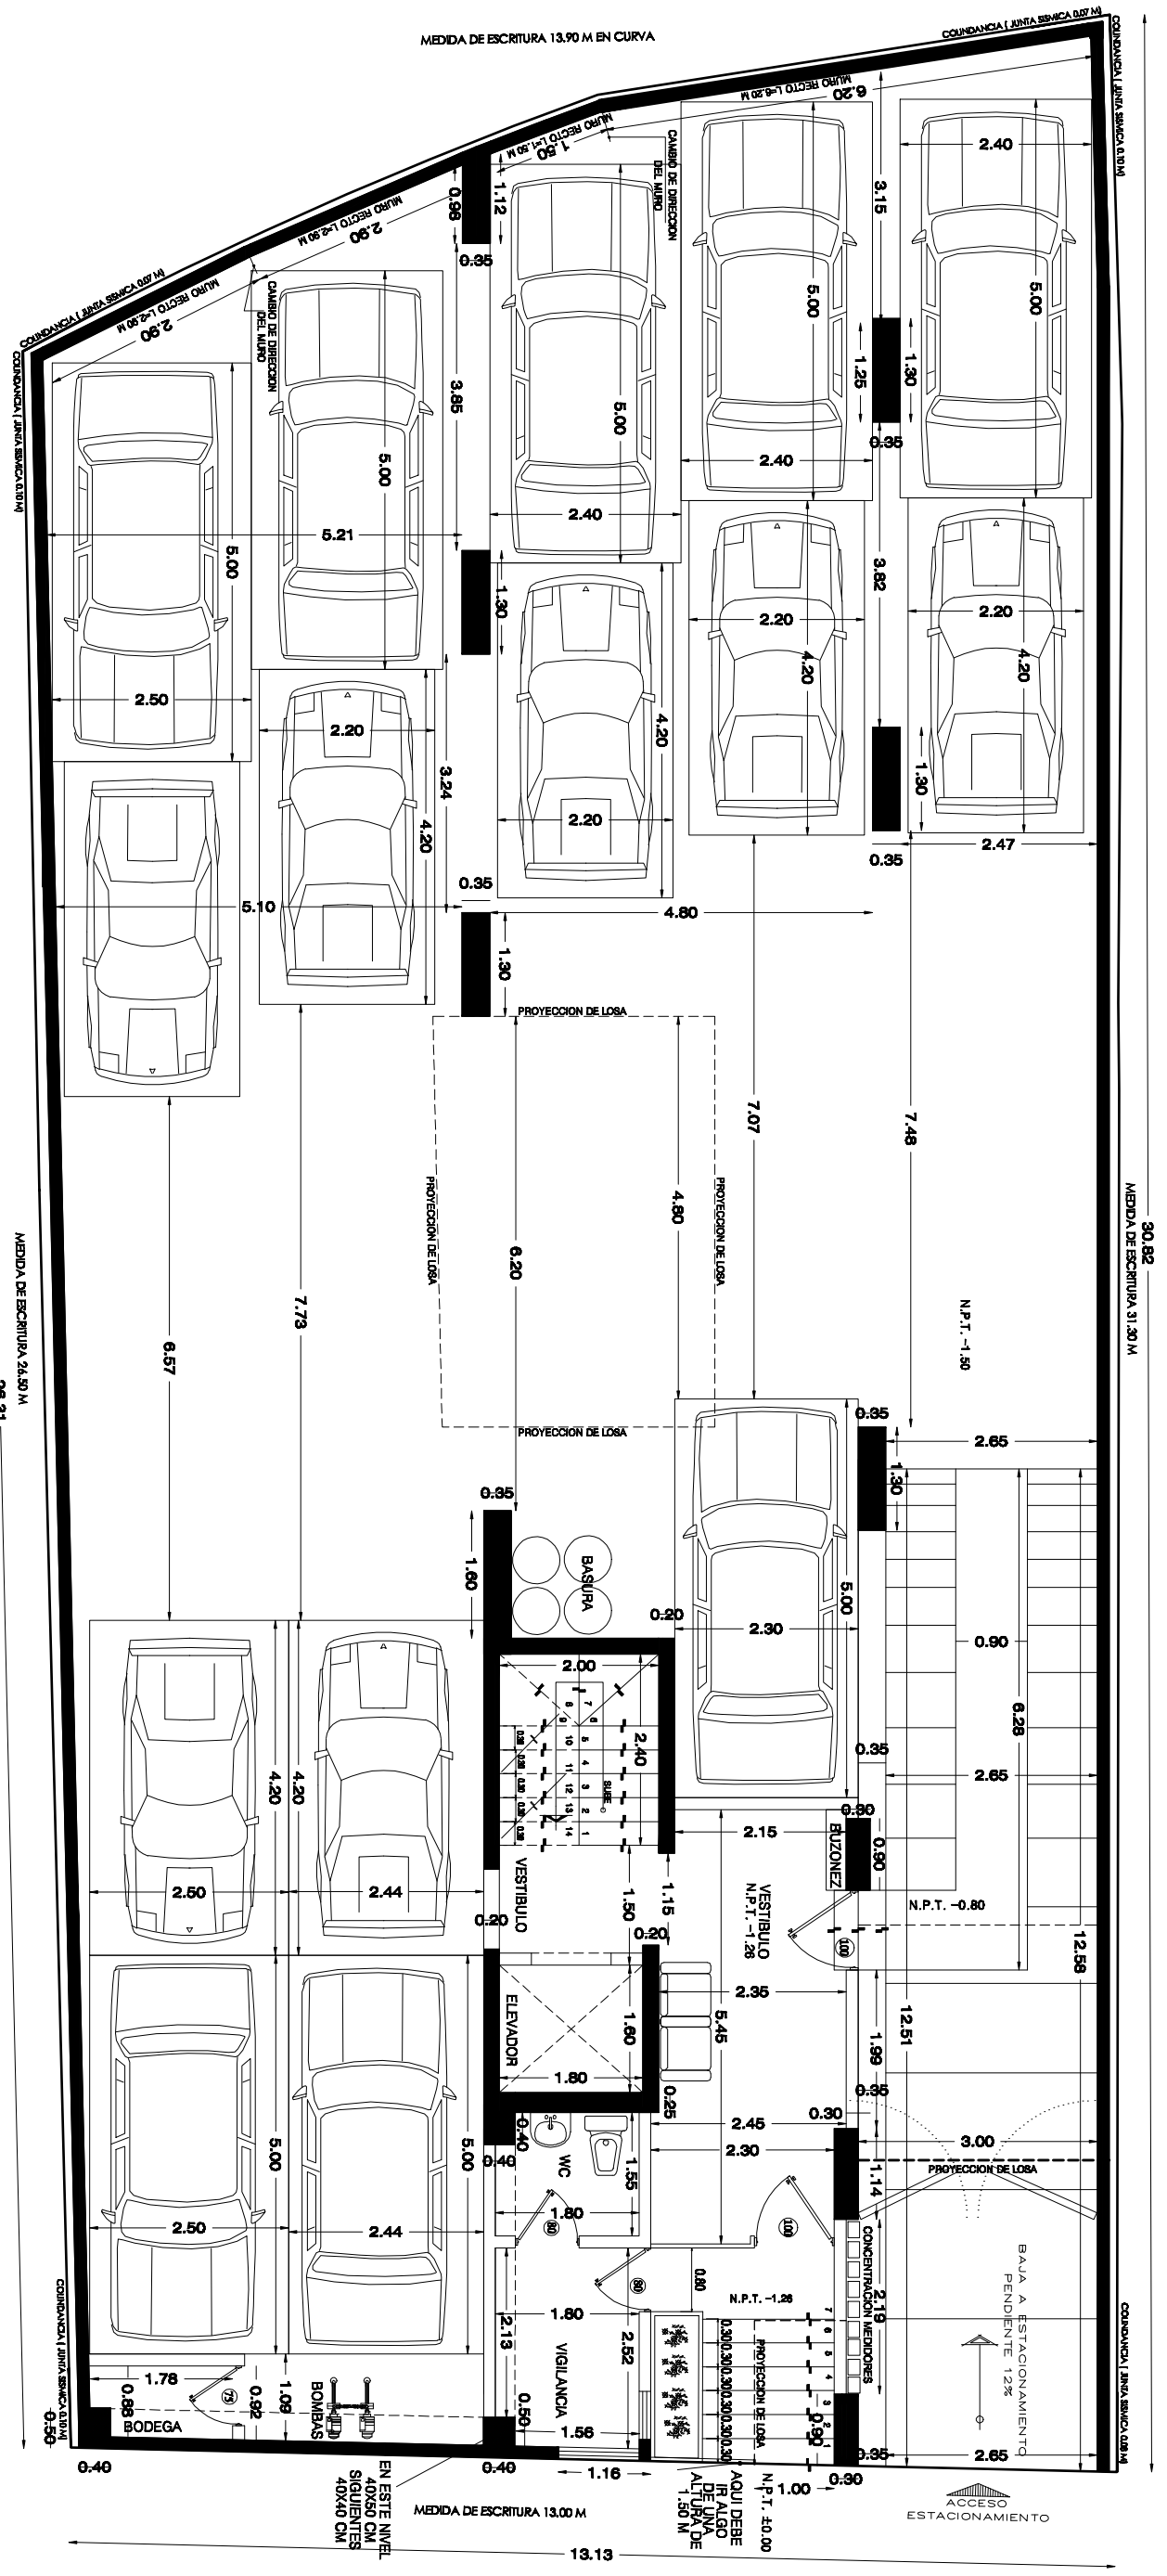

BAJA A ESTACIONAMIENTO

EN ESTE NIVEL  
 AQUÍ DEBE IR ALGO  
 SIGUIENTES  
 40X40 CM

ACCESO  
 ESTACIONAMIENTO