




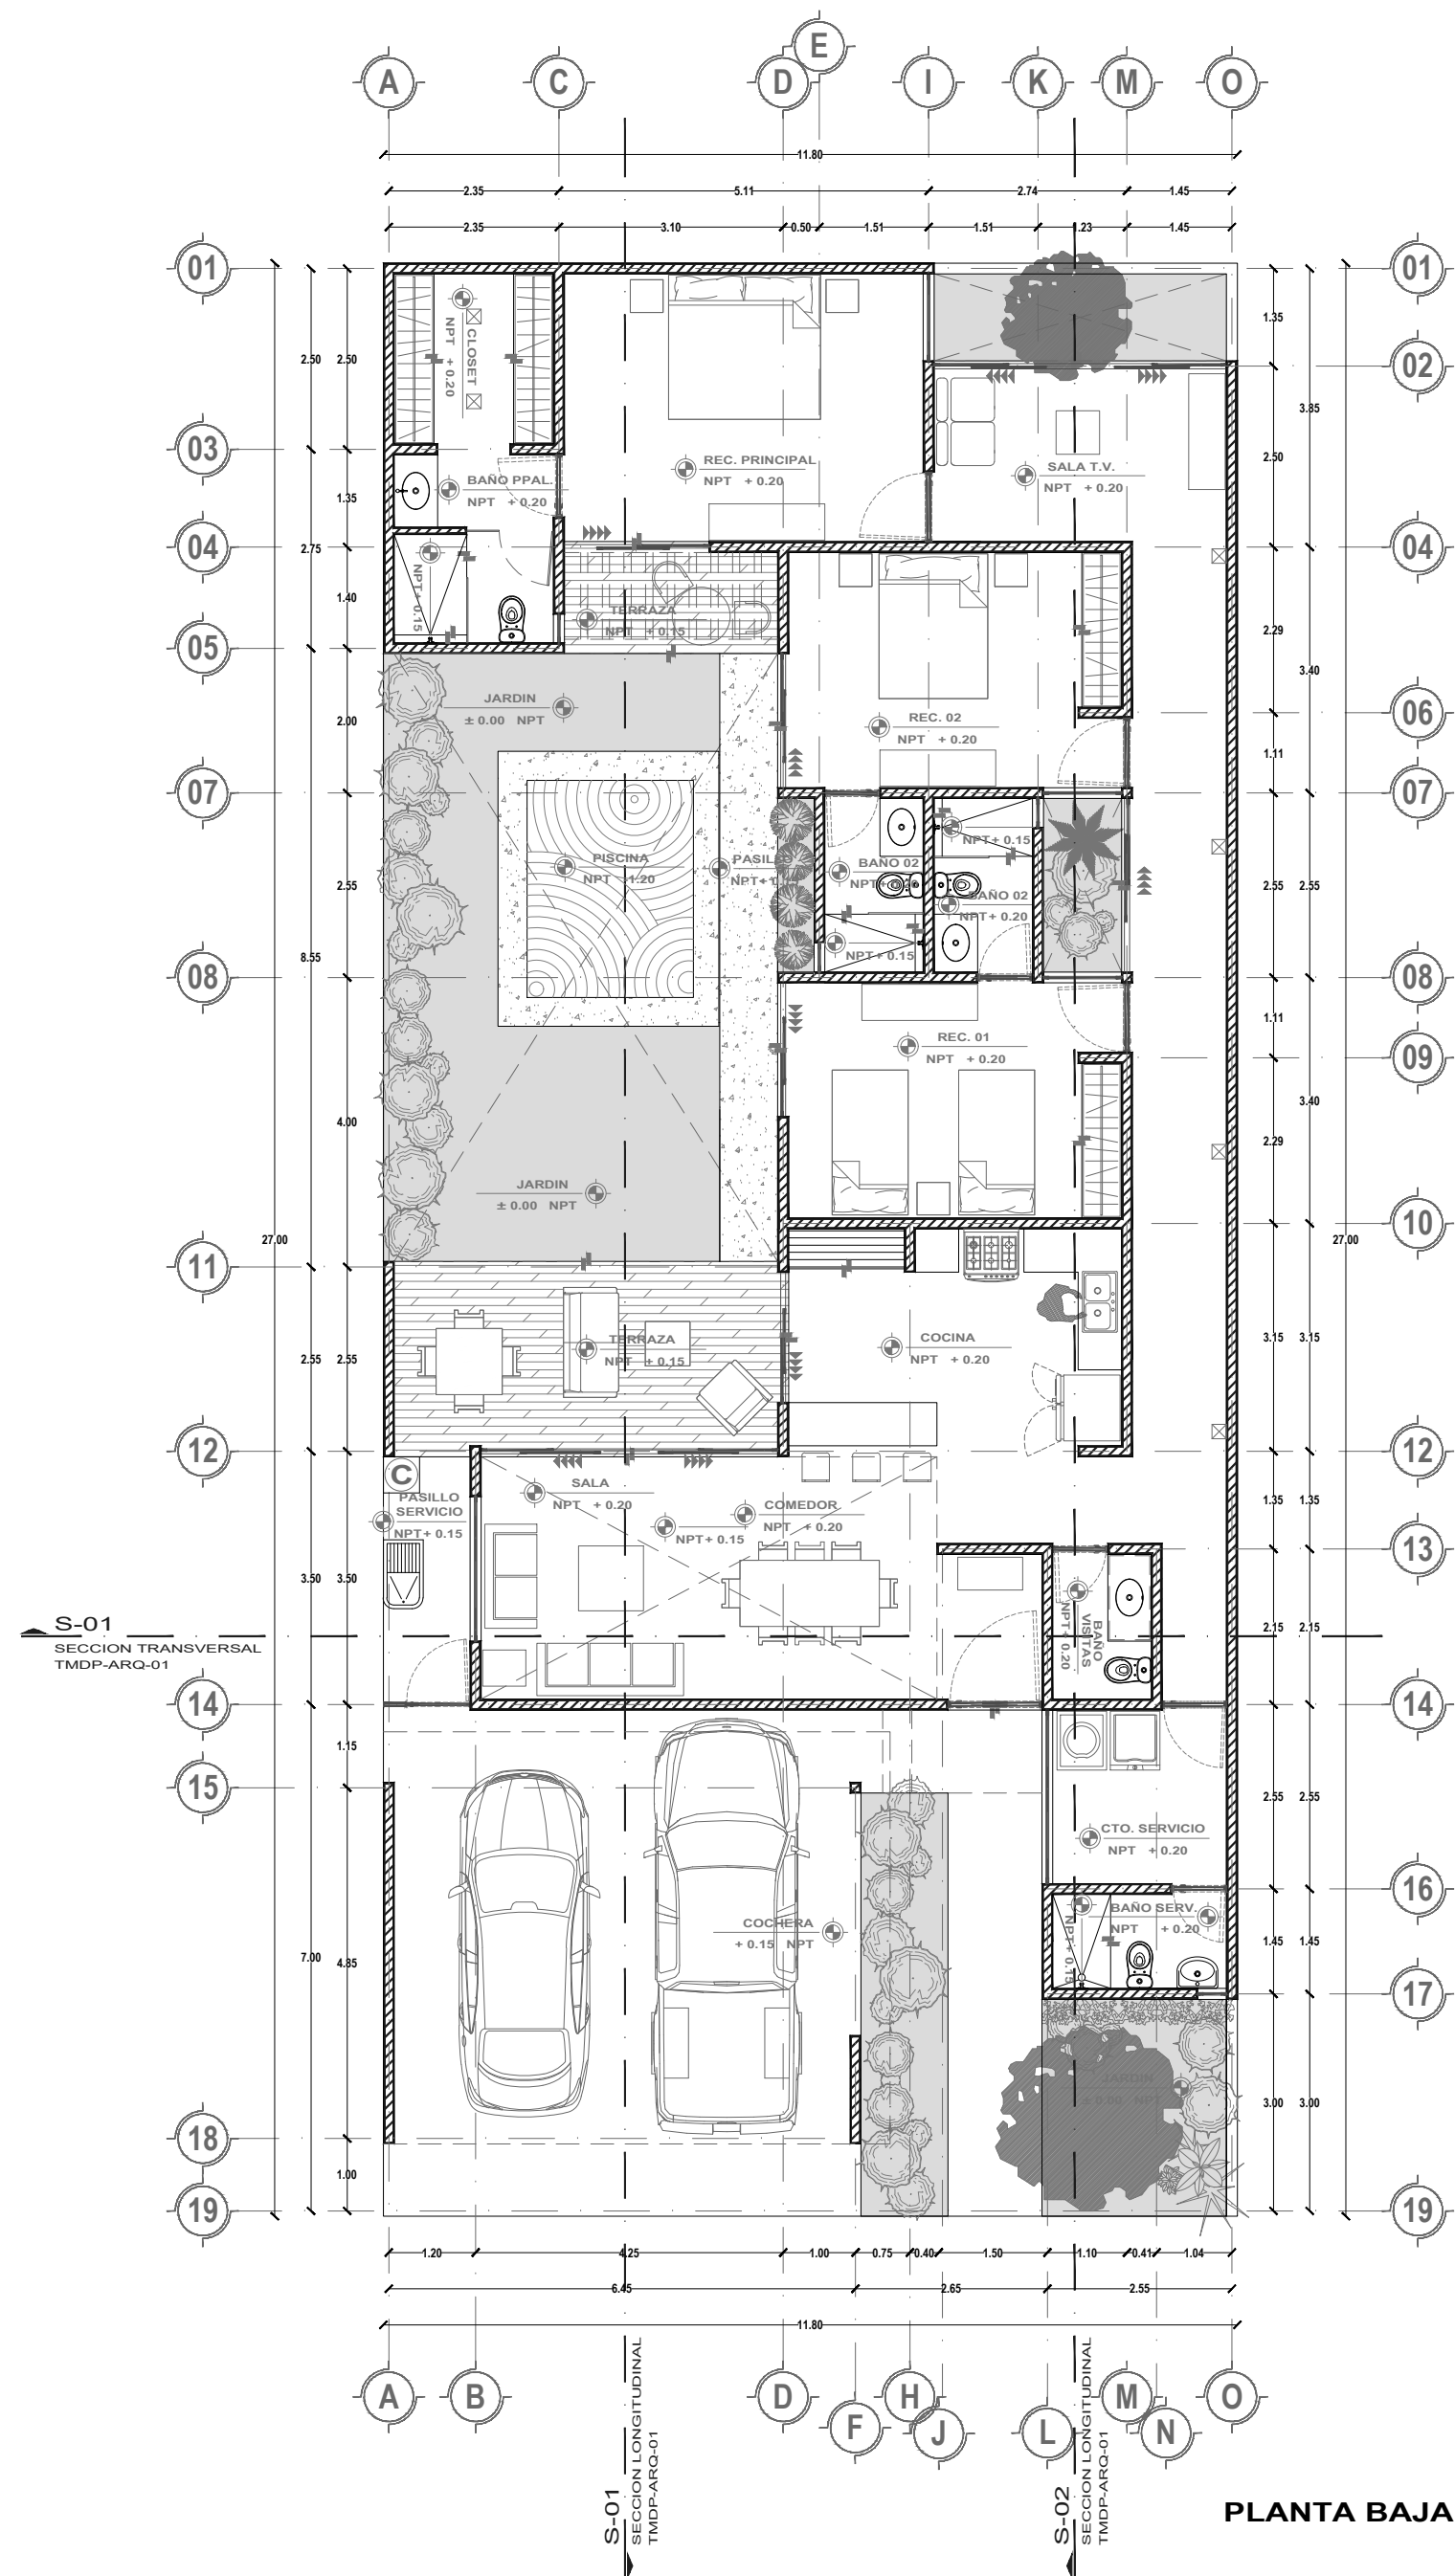


PLANTA BAJA

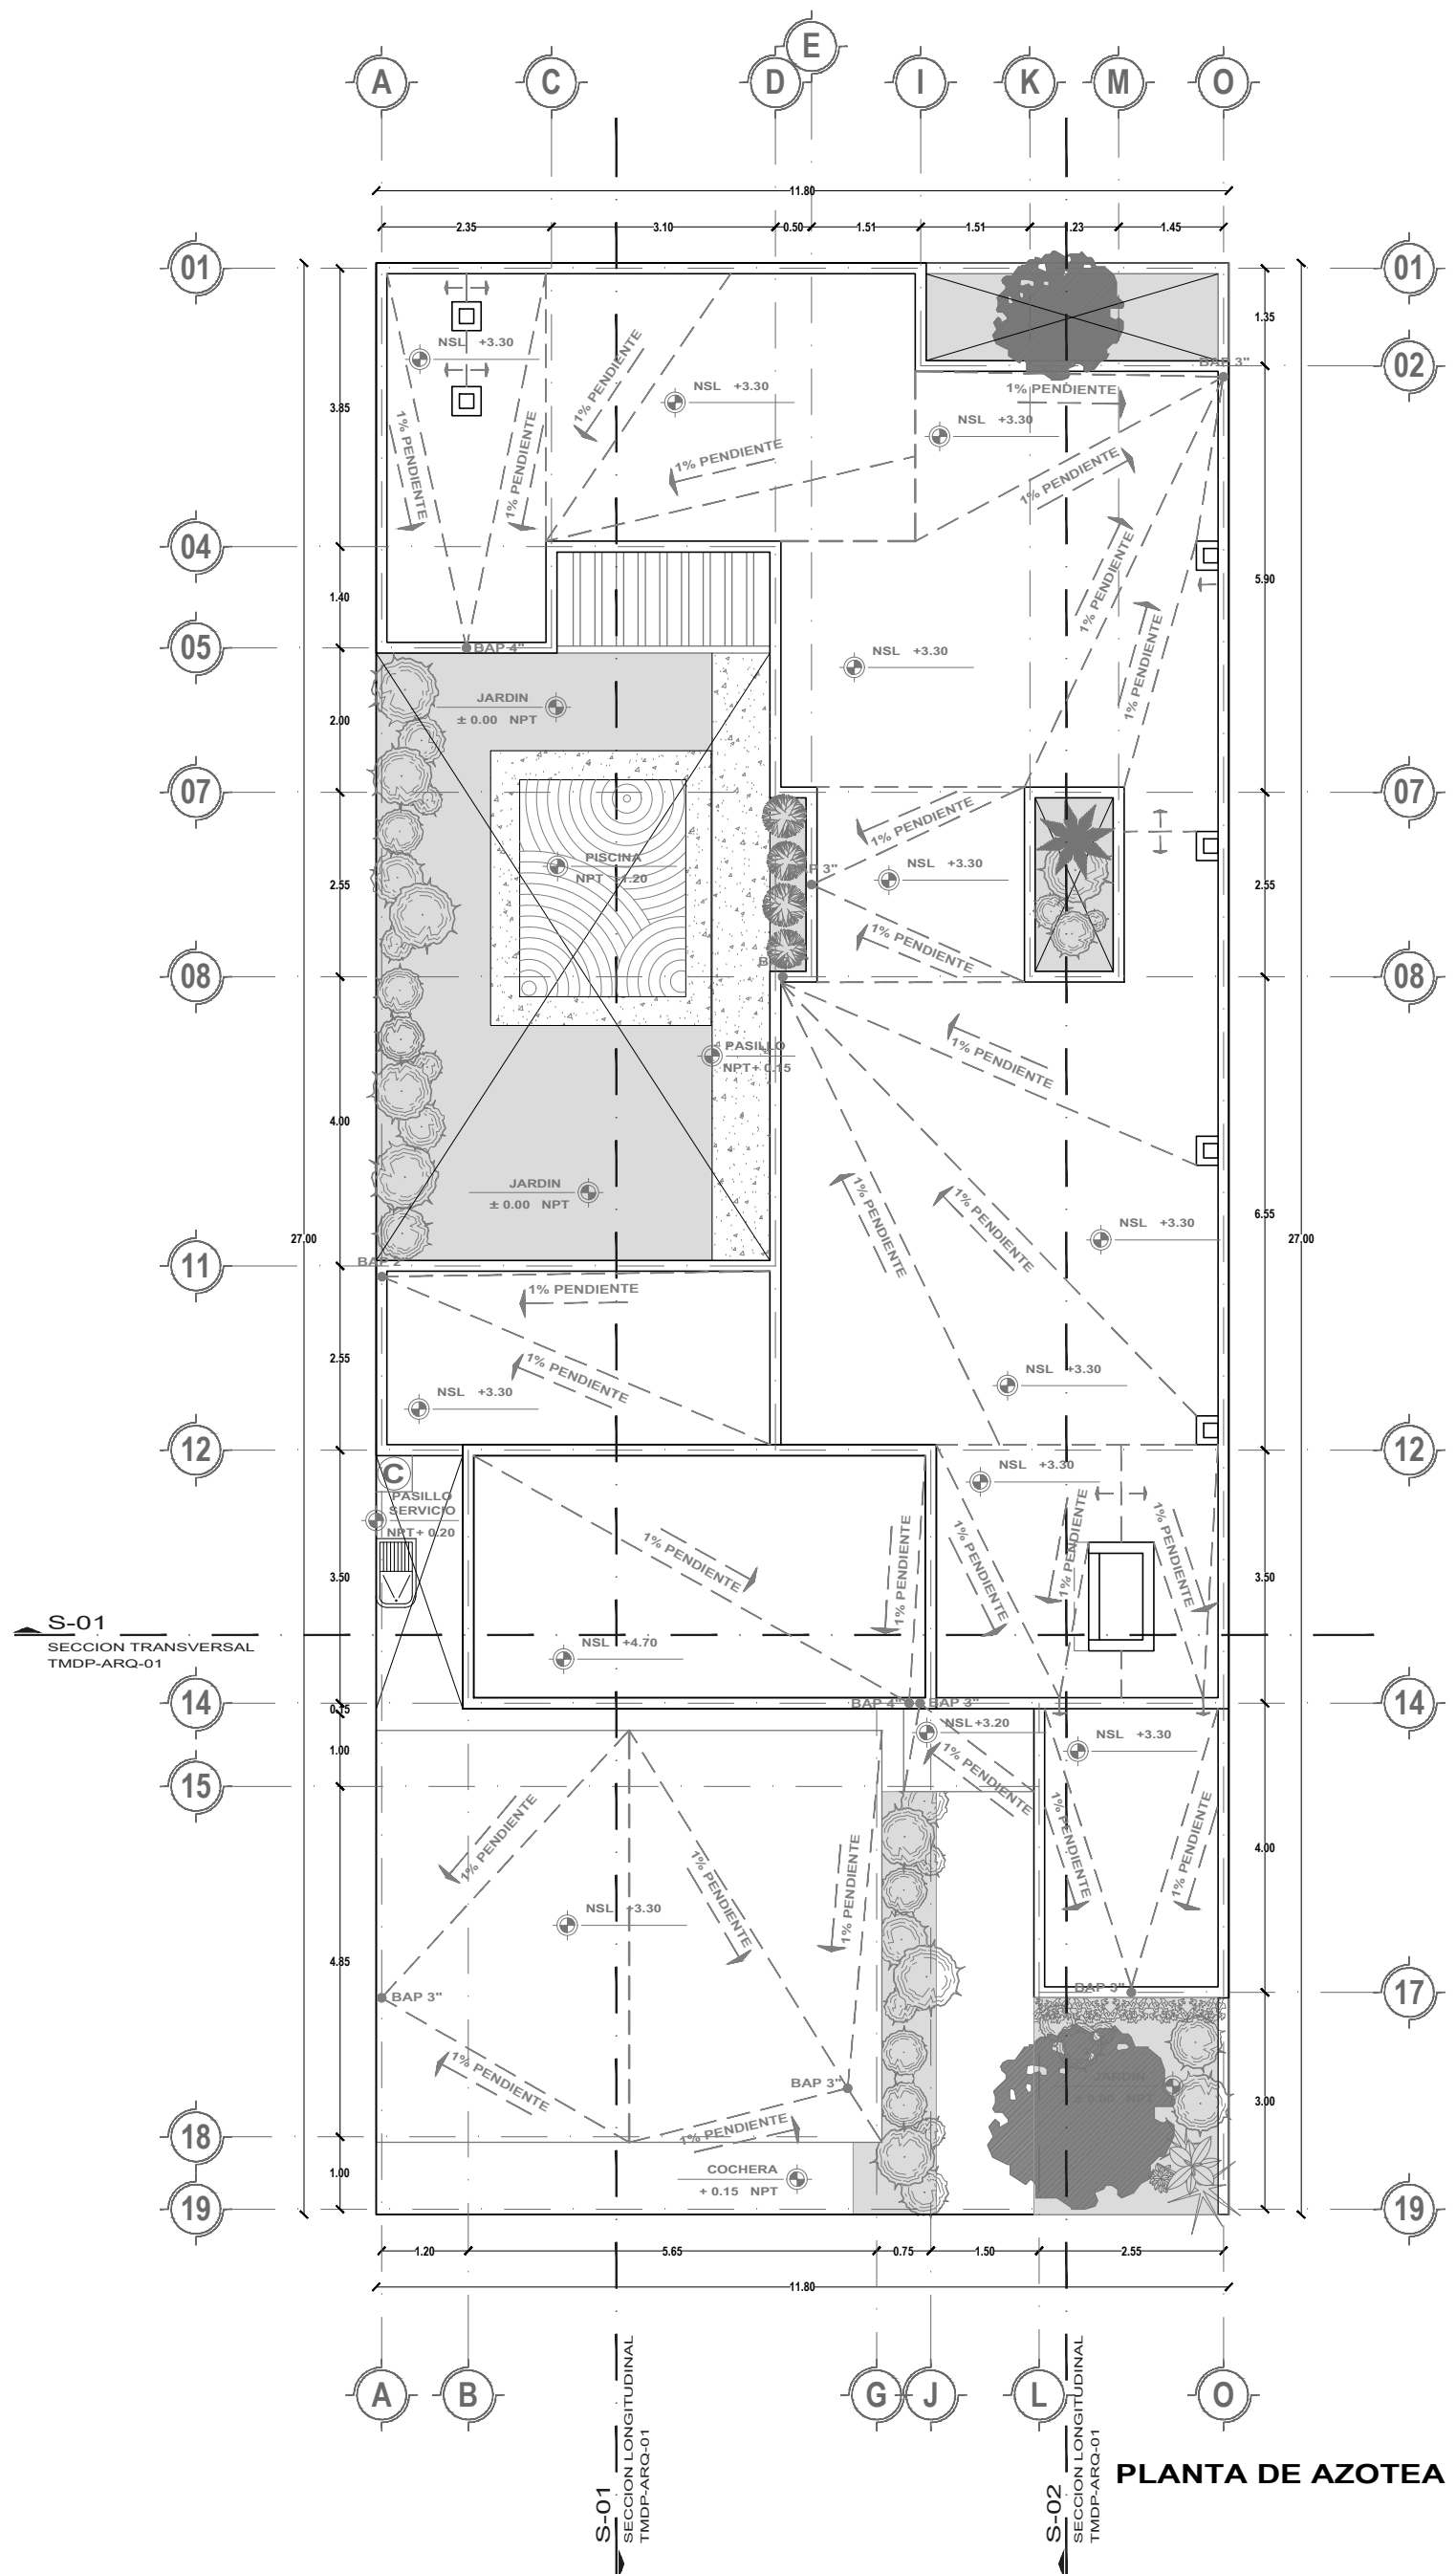


PLANTA DE AZOTEA

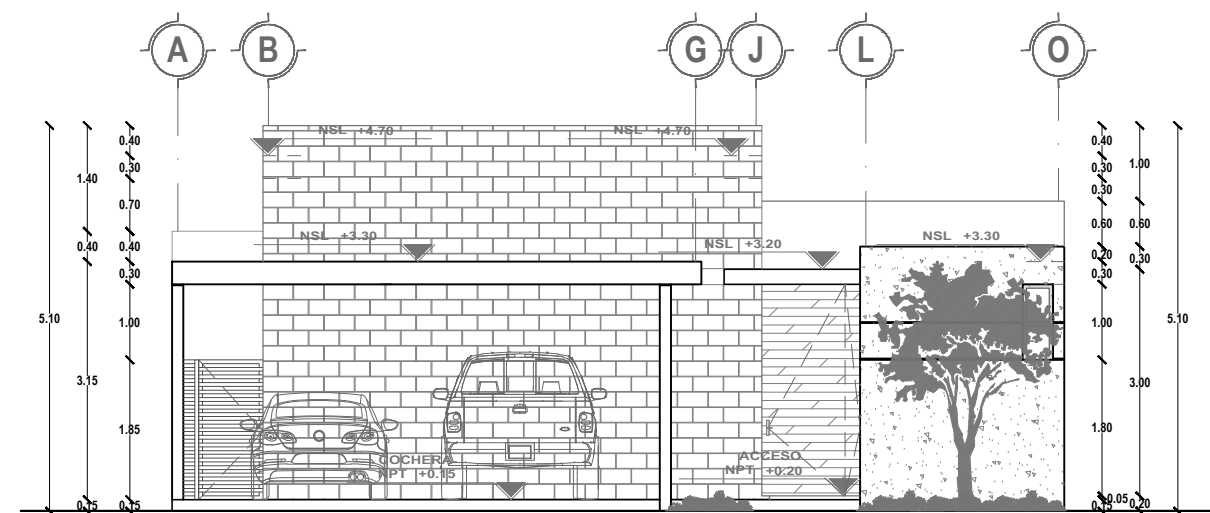


FACHADA FRONTAL

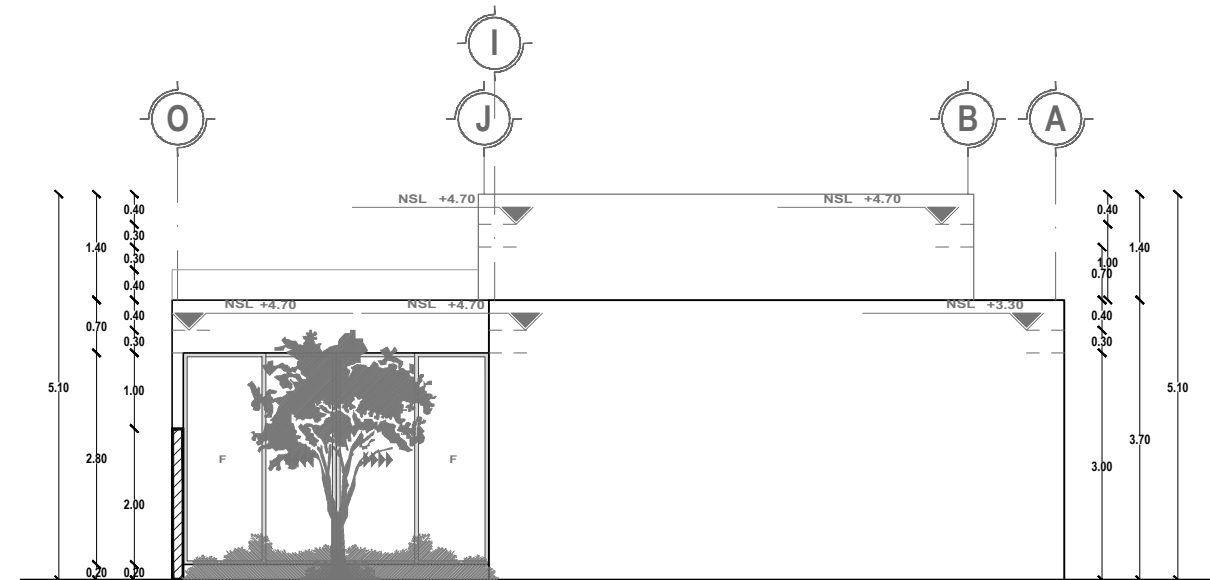


FACHADA TRASERA

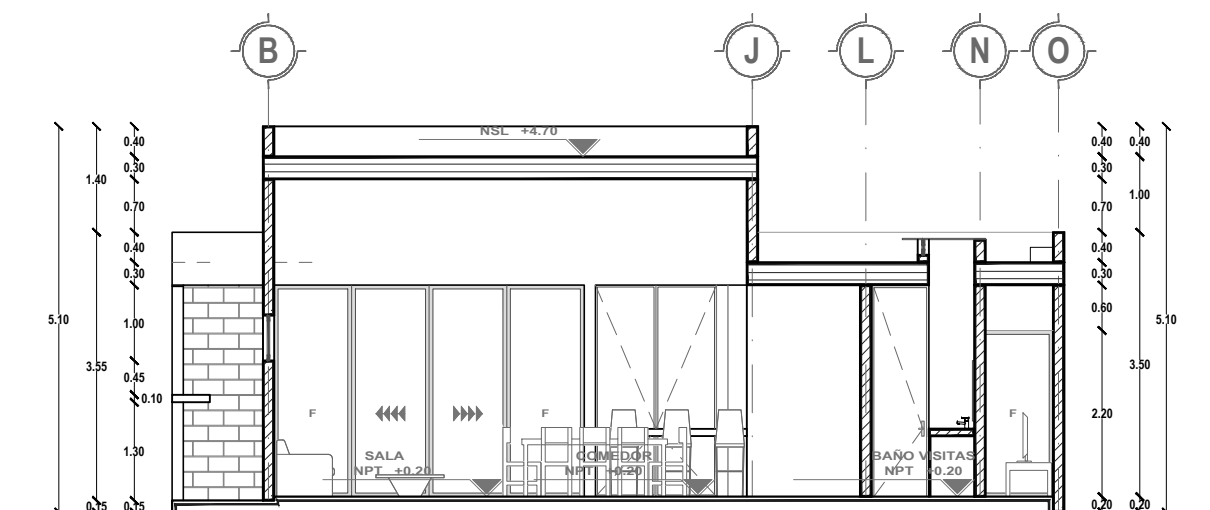


SECCIÓN TRANSVERSAL 01

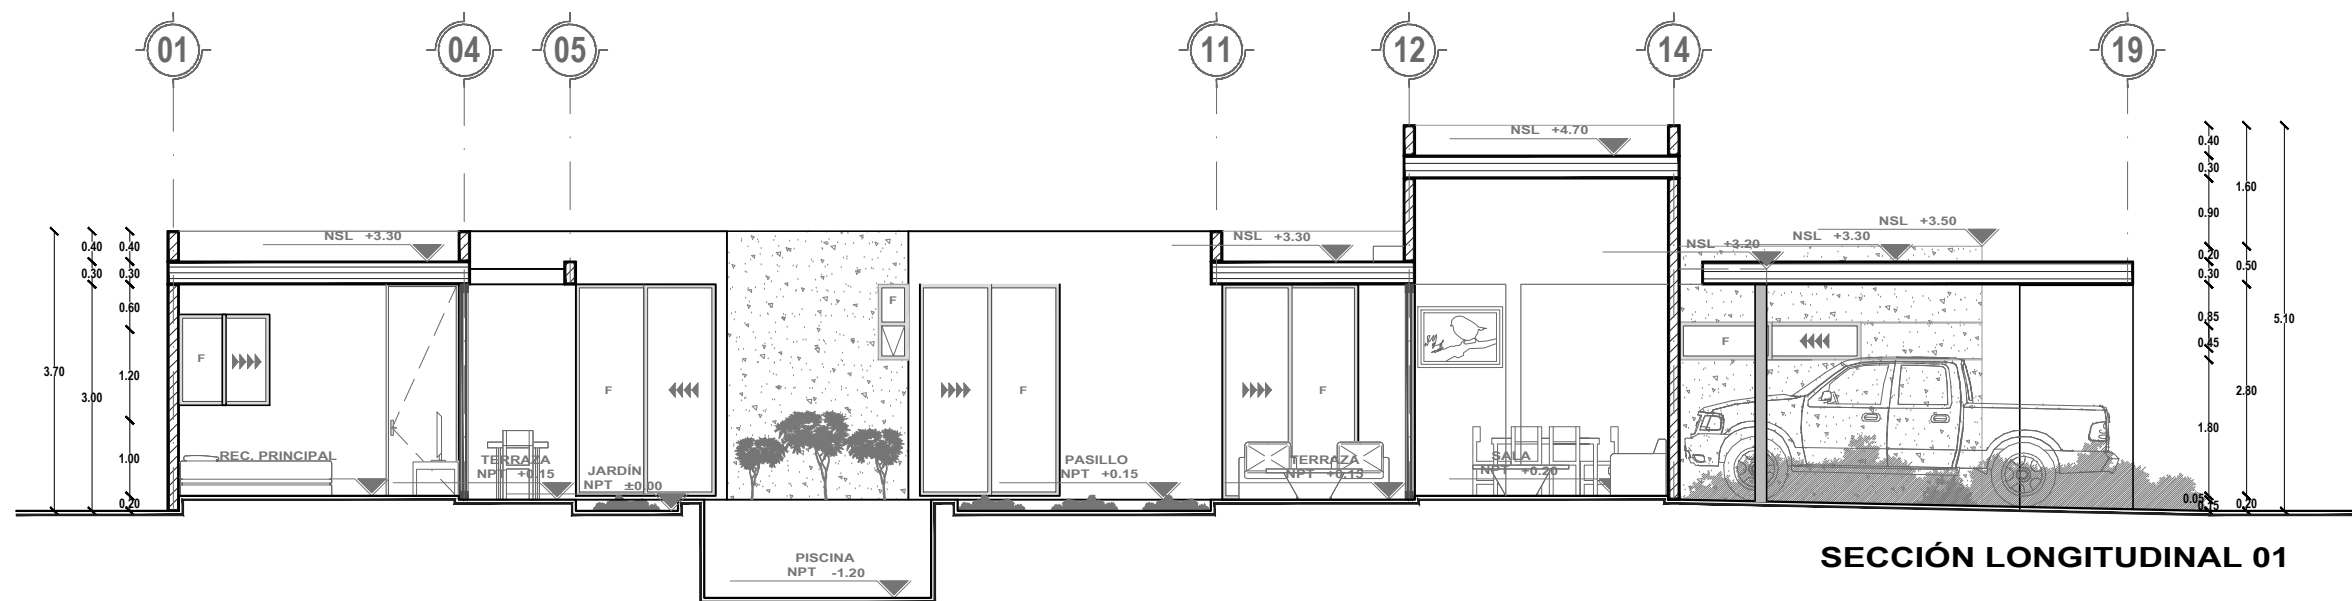


SECCIÓN LONGITUDINAL 01

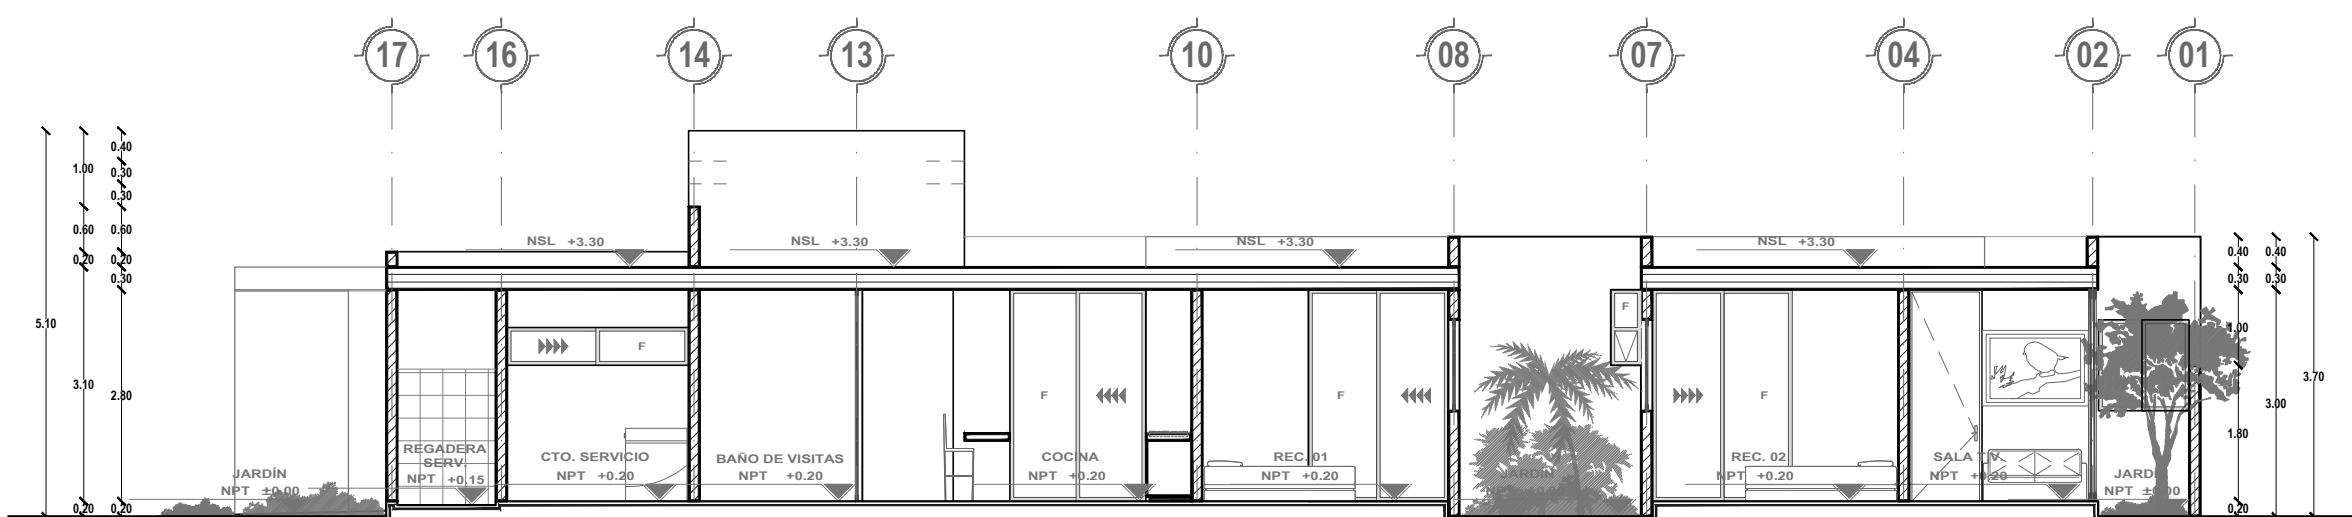


SECCIÓN LONGITUDINAL 02

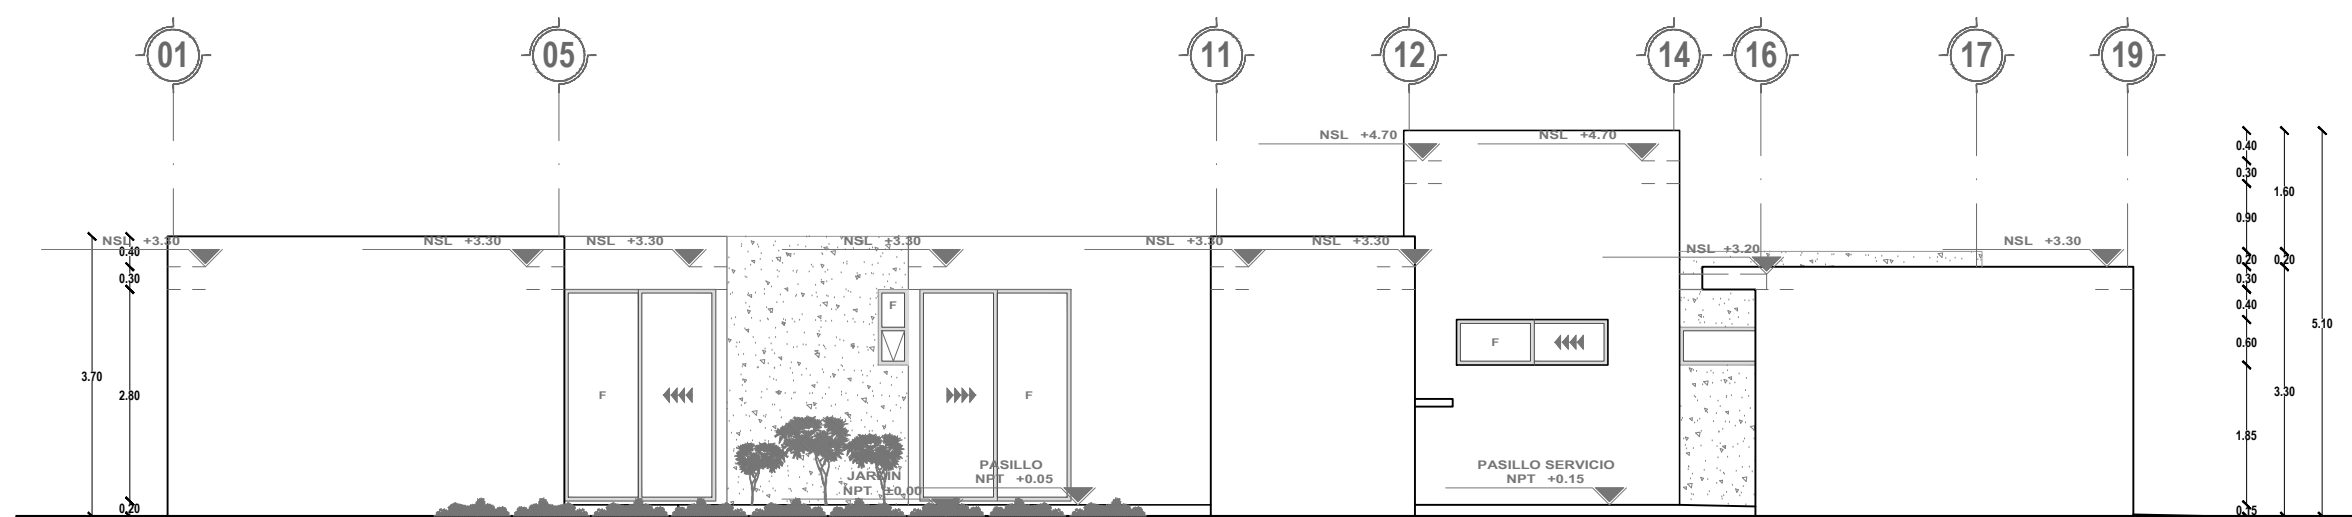

FACHADA 01

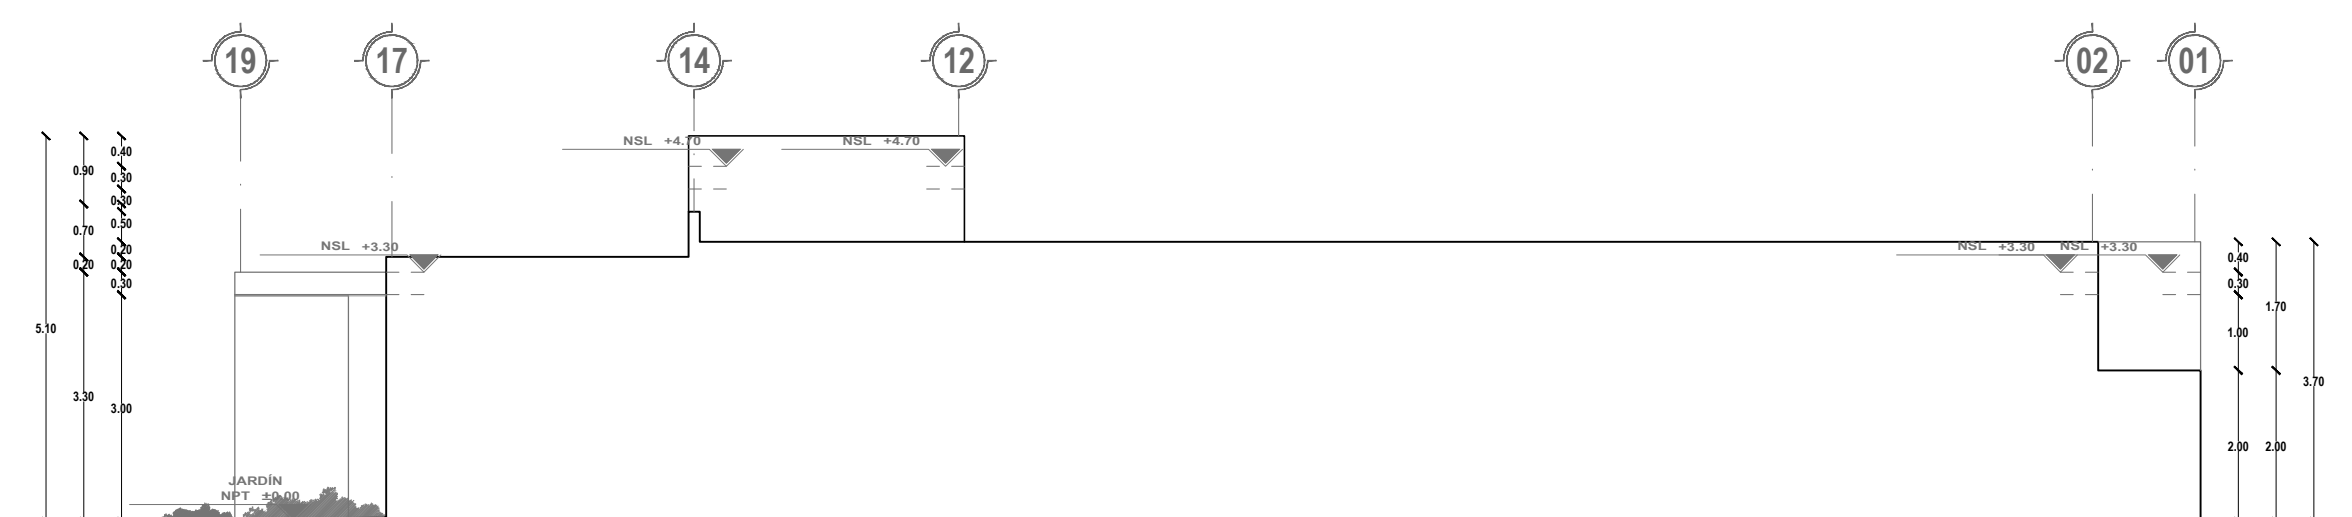

FACHADA 02

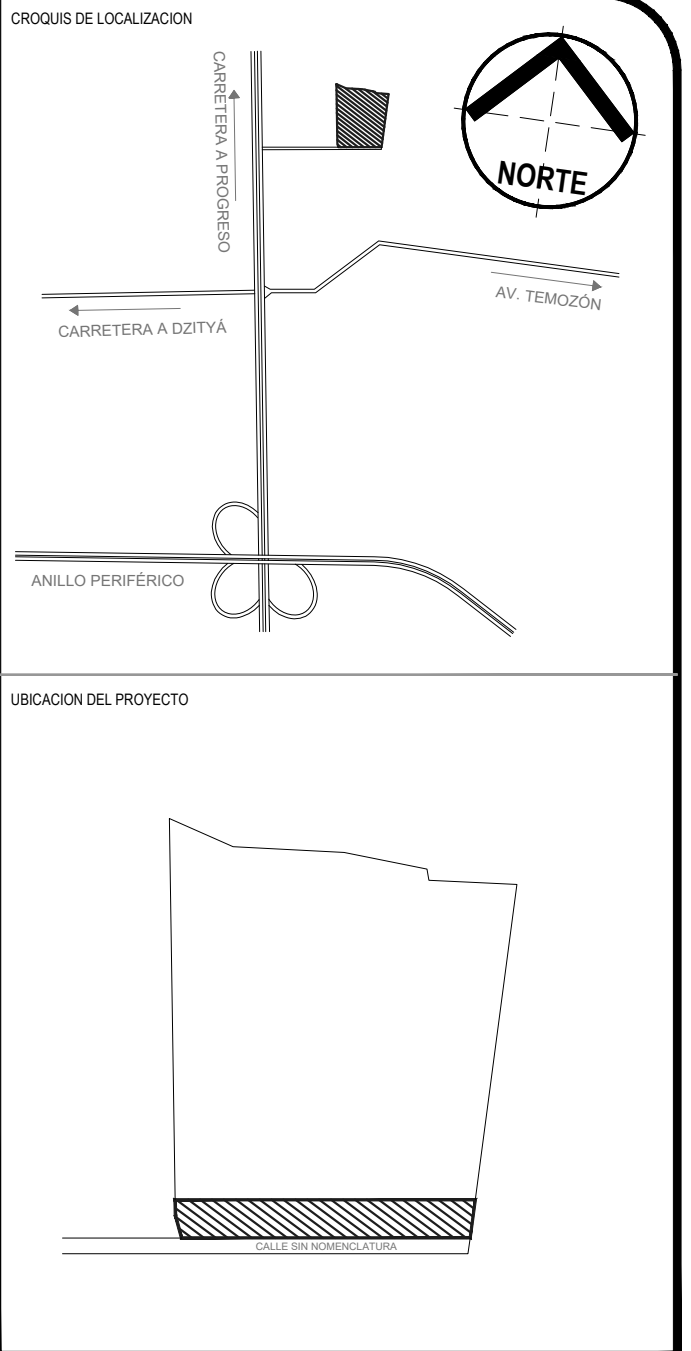

UBICACIÓN DEL PROYECTO

NOMENCLATURA DEL PROYECTO	
ESPACIO	ÁREA
TERRENO	318.60 M2
CONSTRUCCIÓN	172.21 M2
COCHERA	41.36 M2
TERRAZAS	18.20 M2

SÍMBOLOGIA

NOTAS / OBSERVACIONES	
Áreas	
Planta Baja	172.21m²
Cochera	41.36m²
Terraza	18.20m²
Total	231.77m²

CLAVE	PROYECTO
TMDP - ARQ	CASA TIPO D - TERRENO PEQUEÑO
01	UBICACIÓN
	TABLAJE 30908, TEMOZÓN, MÉRIDA, YUCATÁN
	PLANO
	PLANO ARQUITECTÓNICO
ESCALA	FECHA
1:100	01-06-16
PROPIETARIO	
PROFEVI	
COLABORADORES	
SEBASTIÁN ARAMBURU VIZCAÍNO	


CETINA & ANCONA
ARQUITECTOS
ARQ. ADRIANA ESTHER ANCONA BOUZA
ARQ. JESSICA MAGARRA CETINA FALLA
C. 7 y 36 y 38 No. 262 INT. 207 COLONIA CAMPESTRE, MÉRIDA, YUCATÁN CP 97120
TELÉFONO: (999) 87 42 41
CONTACTO: www.cetinaancona.com / info@cetinaancona.com
NOTA: ESTE PLANO ESTÁ PROTEGIDO EN SU TOTALIDAD POR DERECHOS DE AUTOR.
QUEDA PROHIBIDA TODA REPRODUCCIÓN, TOTAL O PARCIAL, POR LO QUE ESTA
INFORMACIÓN NO PUEDE COMERCIALIZARSE NI REPRODUCIRSE DE NINGUNA MANERA.