


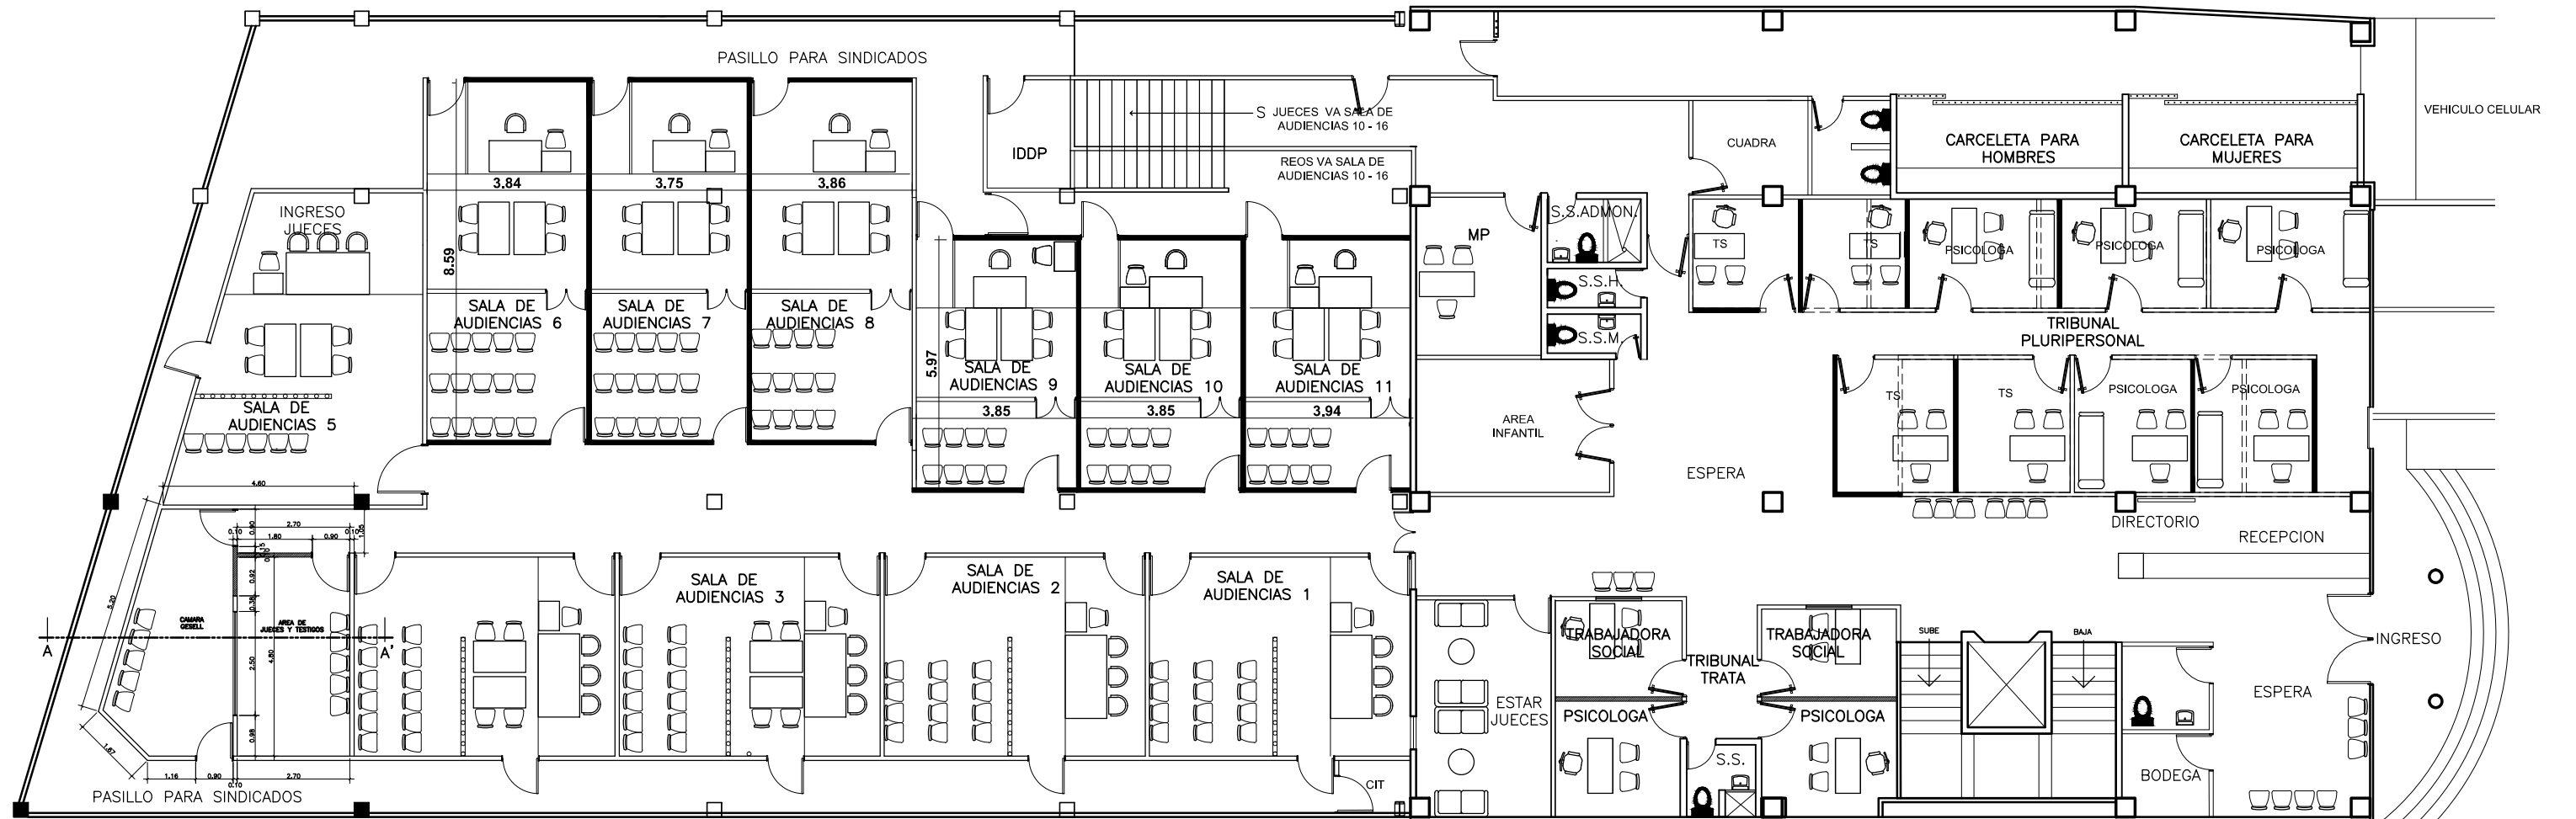

1er. NIVEL
PROPUESTA

ESCALA 1/50