




CASA PRIMAVERA



CASAS ANTIGUA

Ubicación

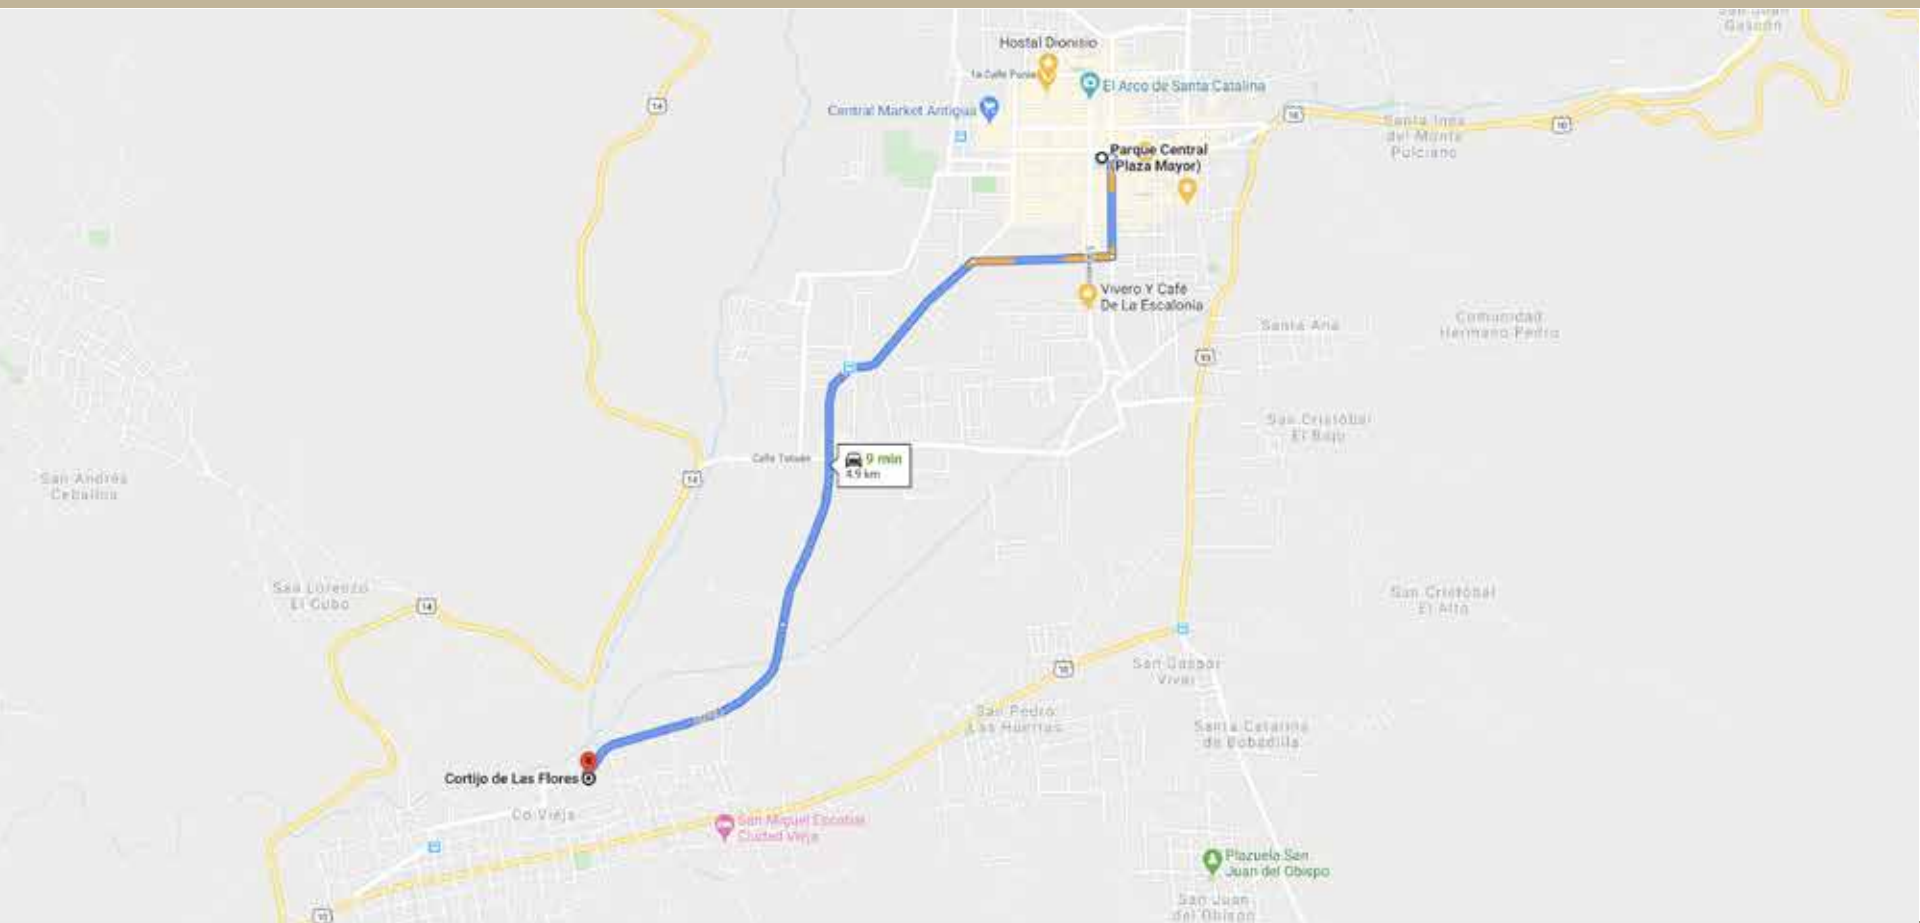

Cordenadas: 14.528003, -90.759209



CASAS ANTIGUA

ACERA EXISTENTE

ACERA EXISTENTE



1

Planta Baja - Arquitectura

CASA PRIMAVERA

ESCALA 1:100

CASA PRIMAVERA, LOTES 42 Y 43

Ubicación: Condominio
cortijo de las flores,
Ciudad Vieja

Terreno: 30 x 30 mts, area
de terreno 900 mts² –
1288 vrs²

Construcción: 353 mts


Amenidades: amplio
jardín, acceso para 2
parqueos, 2 niveles de
construcción, 4
habitaciones y 4.5 baños
ademas 2 dormitorios de
servicio con baño cada
uno

Mantenimiento: Q600
mensuales, incluye
seguridad, garita,
extracción de basura,
agua potable y áreas
verdes

Precio:
\$650,000.00



CASAS ANTIGUA

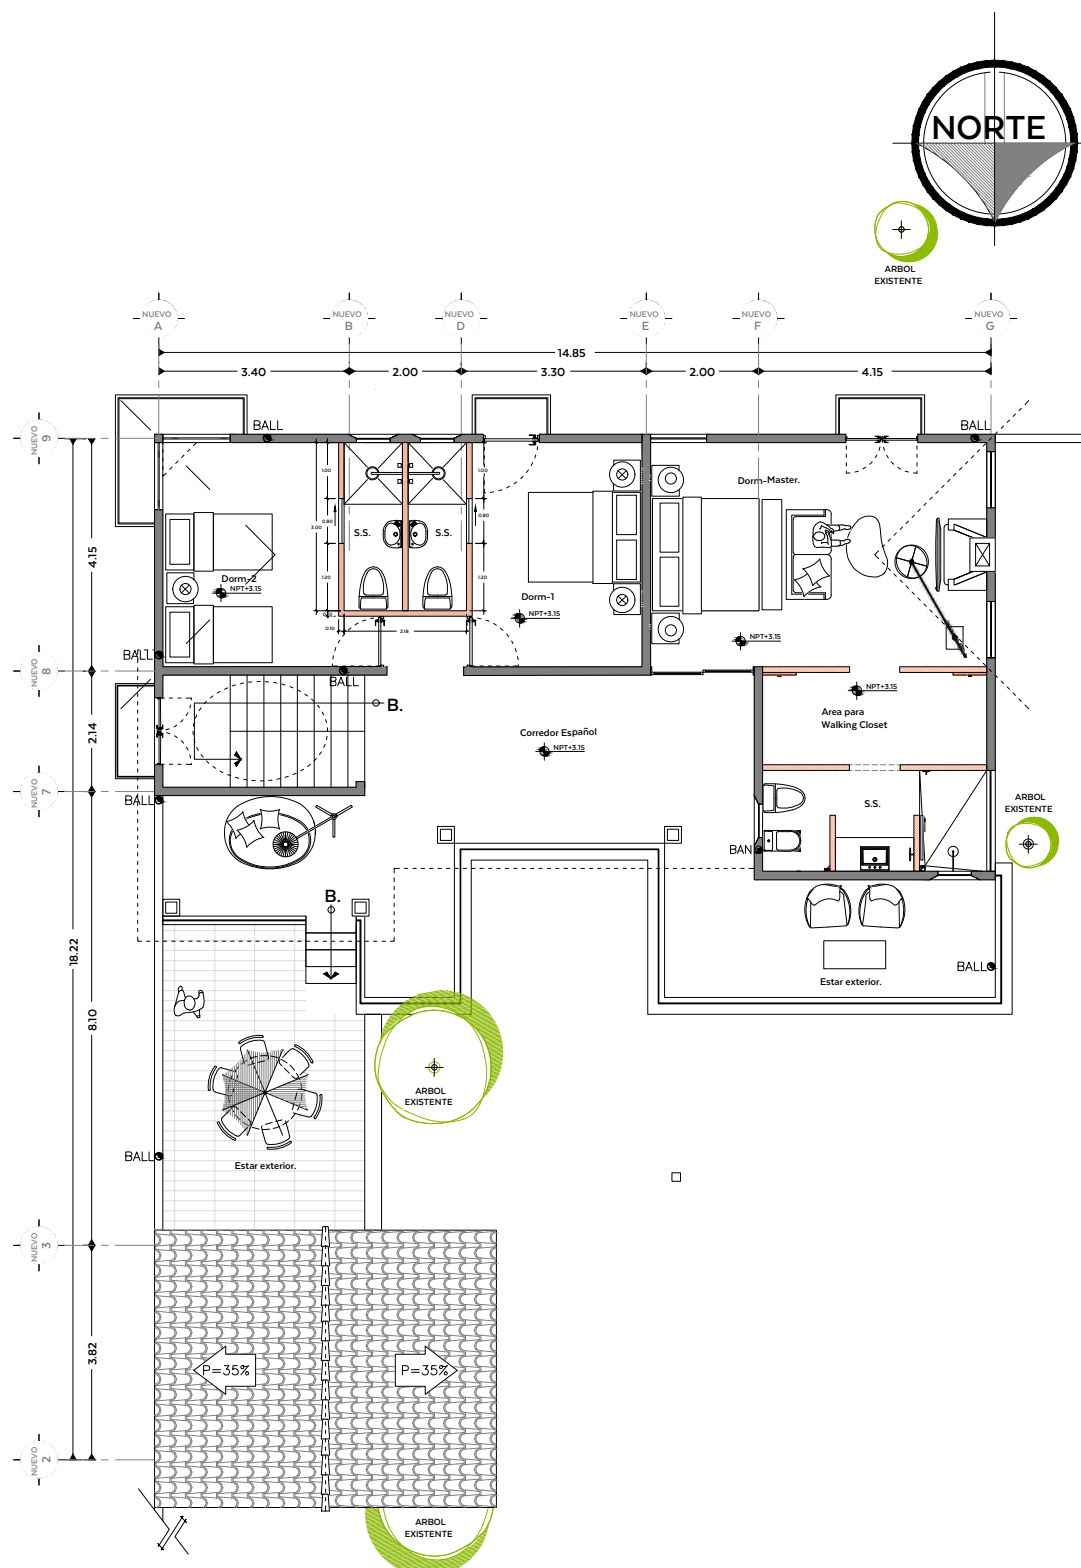

1 Planta Alta - Arquitectura

CASA PRIMAVERA

ESCALA 1:100



CASAS ANTIGUA

MAYOR INFORMACIÓN

casasantiguaguatemala@gmail.com

www.casasantiguaguatemala.com