


DESARROLLADO POR:

CRECENTO *Casas y Condos*.MX
DESARROLLADORA




DISEÑADO POR:

COMERCIALIZADO POR:

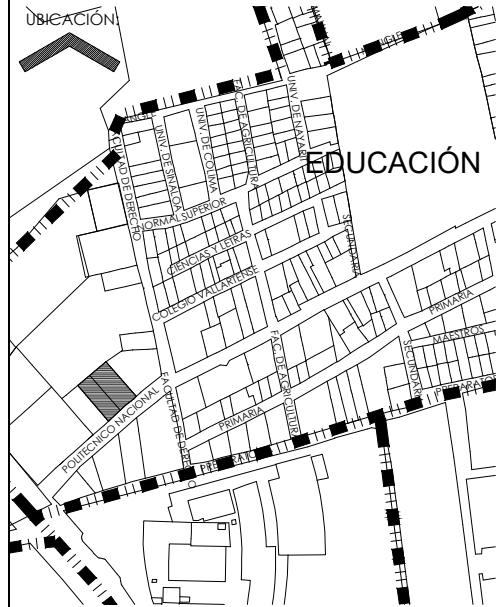

DEPARTAMENTO:

NIVEL 8

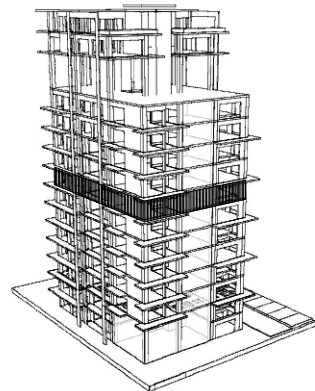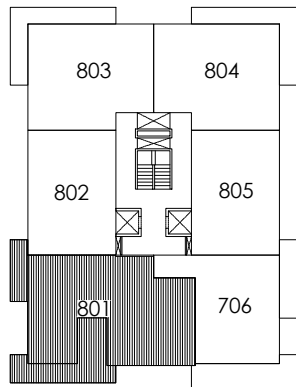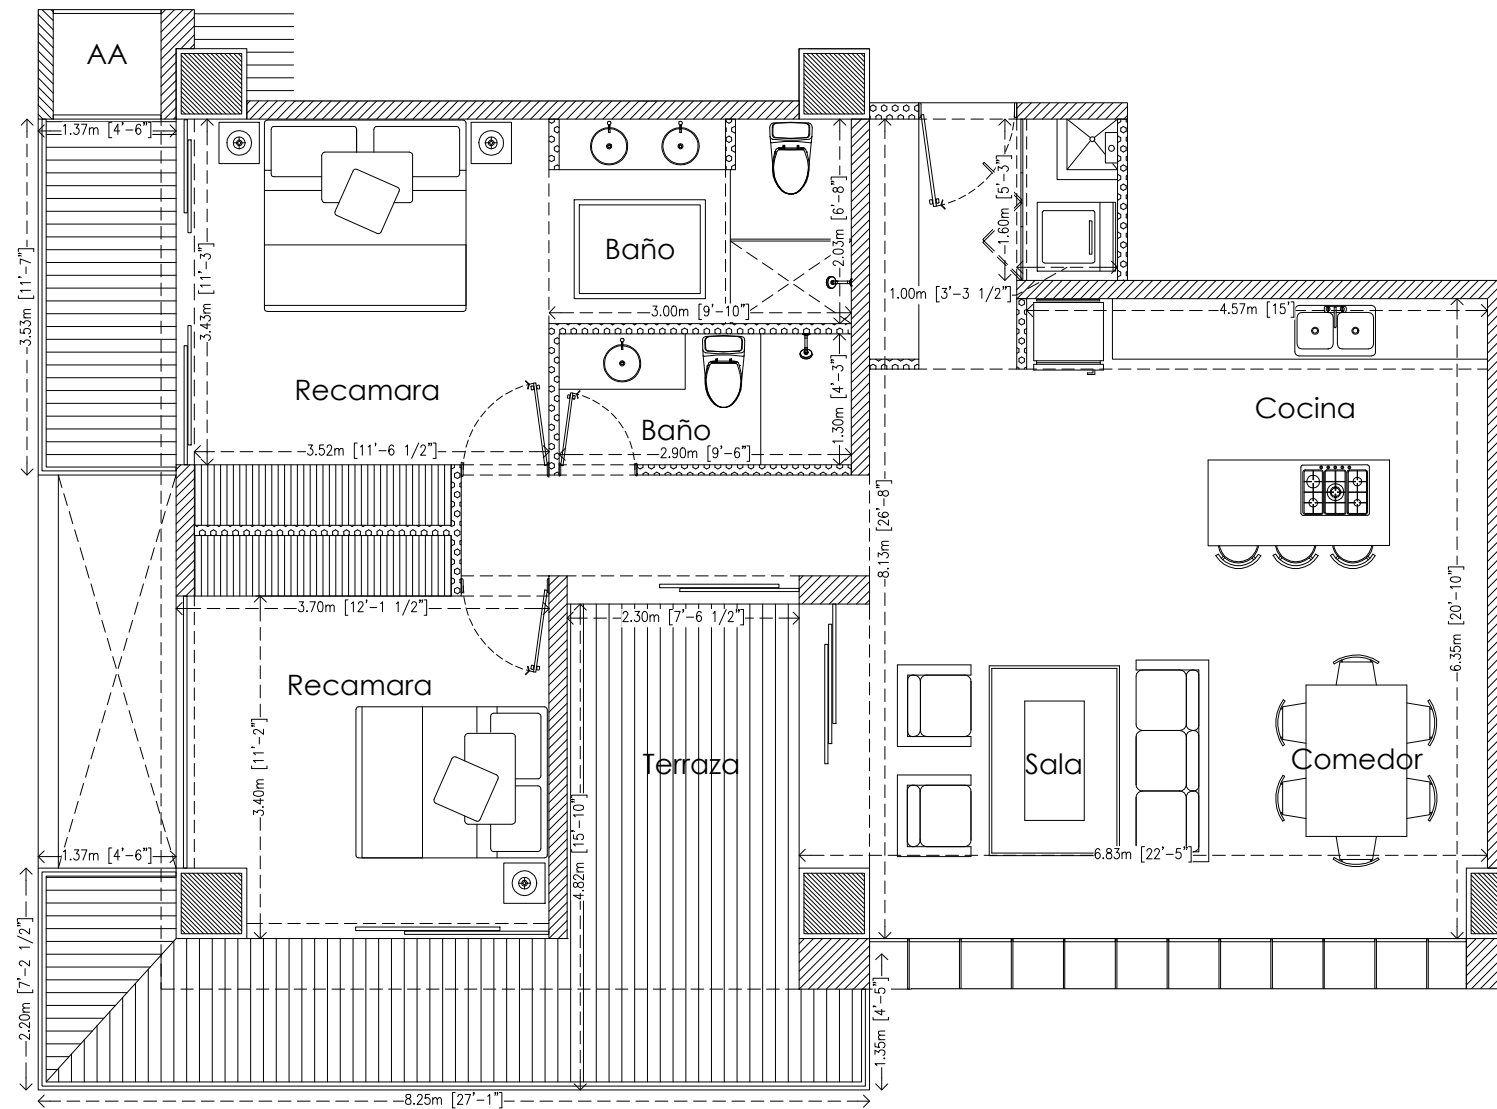

LAS TERRAZAS PODRÁN LLEVAR BARANDAL O MURO BAJO, SEGÚN EL DISEÑO.
THE TERRACES CAN CARRY RAILING OR LOW WALL, ACCORDING THE DESIGN.

| | |
|---------------------|-----------------|
| M² INTERIORES: | 94.97m² |
| M² ESTACIONAMIENTO: | 12.50m² |
| M² TERRAZA: | 27.30m² |
| TOTAL M²: | 134.77m² |

| | |
|---------------|-----------------|
| SQFT: | 1,022.26 |
| SQFT PARKING: | 134.55 |
| SQFT TERRACE: | 293.86 |
| TOTAL SQFT: | 1,450.66 |

ESTOS PLANOS PUEDEN TENER AJUSTES Y/O MODIFICACIONES EN MEDIDAS, COLINDANCIAS Y DISTRIBUCIONES POR RAZONES TÉCNICAS PRESENTADAS EN LA EJECUCIÓN DE LA OBRA.

THESE PLANS MAY BE SUBJECT TO CHANGES AND/OR ADJUSTMENTS IN MEASUREMENT, DIMENSIONS AND LAYOUTS DUE TO TECHNICAL REQUIREMENTS IN THE COURSE OF PHYSICAL CONSTRUCTION.