



ARTHOUSE

SIGNATURE



TULUM






ULTIMO EDIFICIO.

PRESALE.

KELMAN



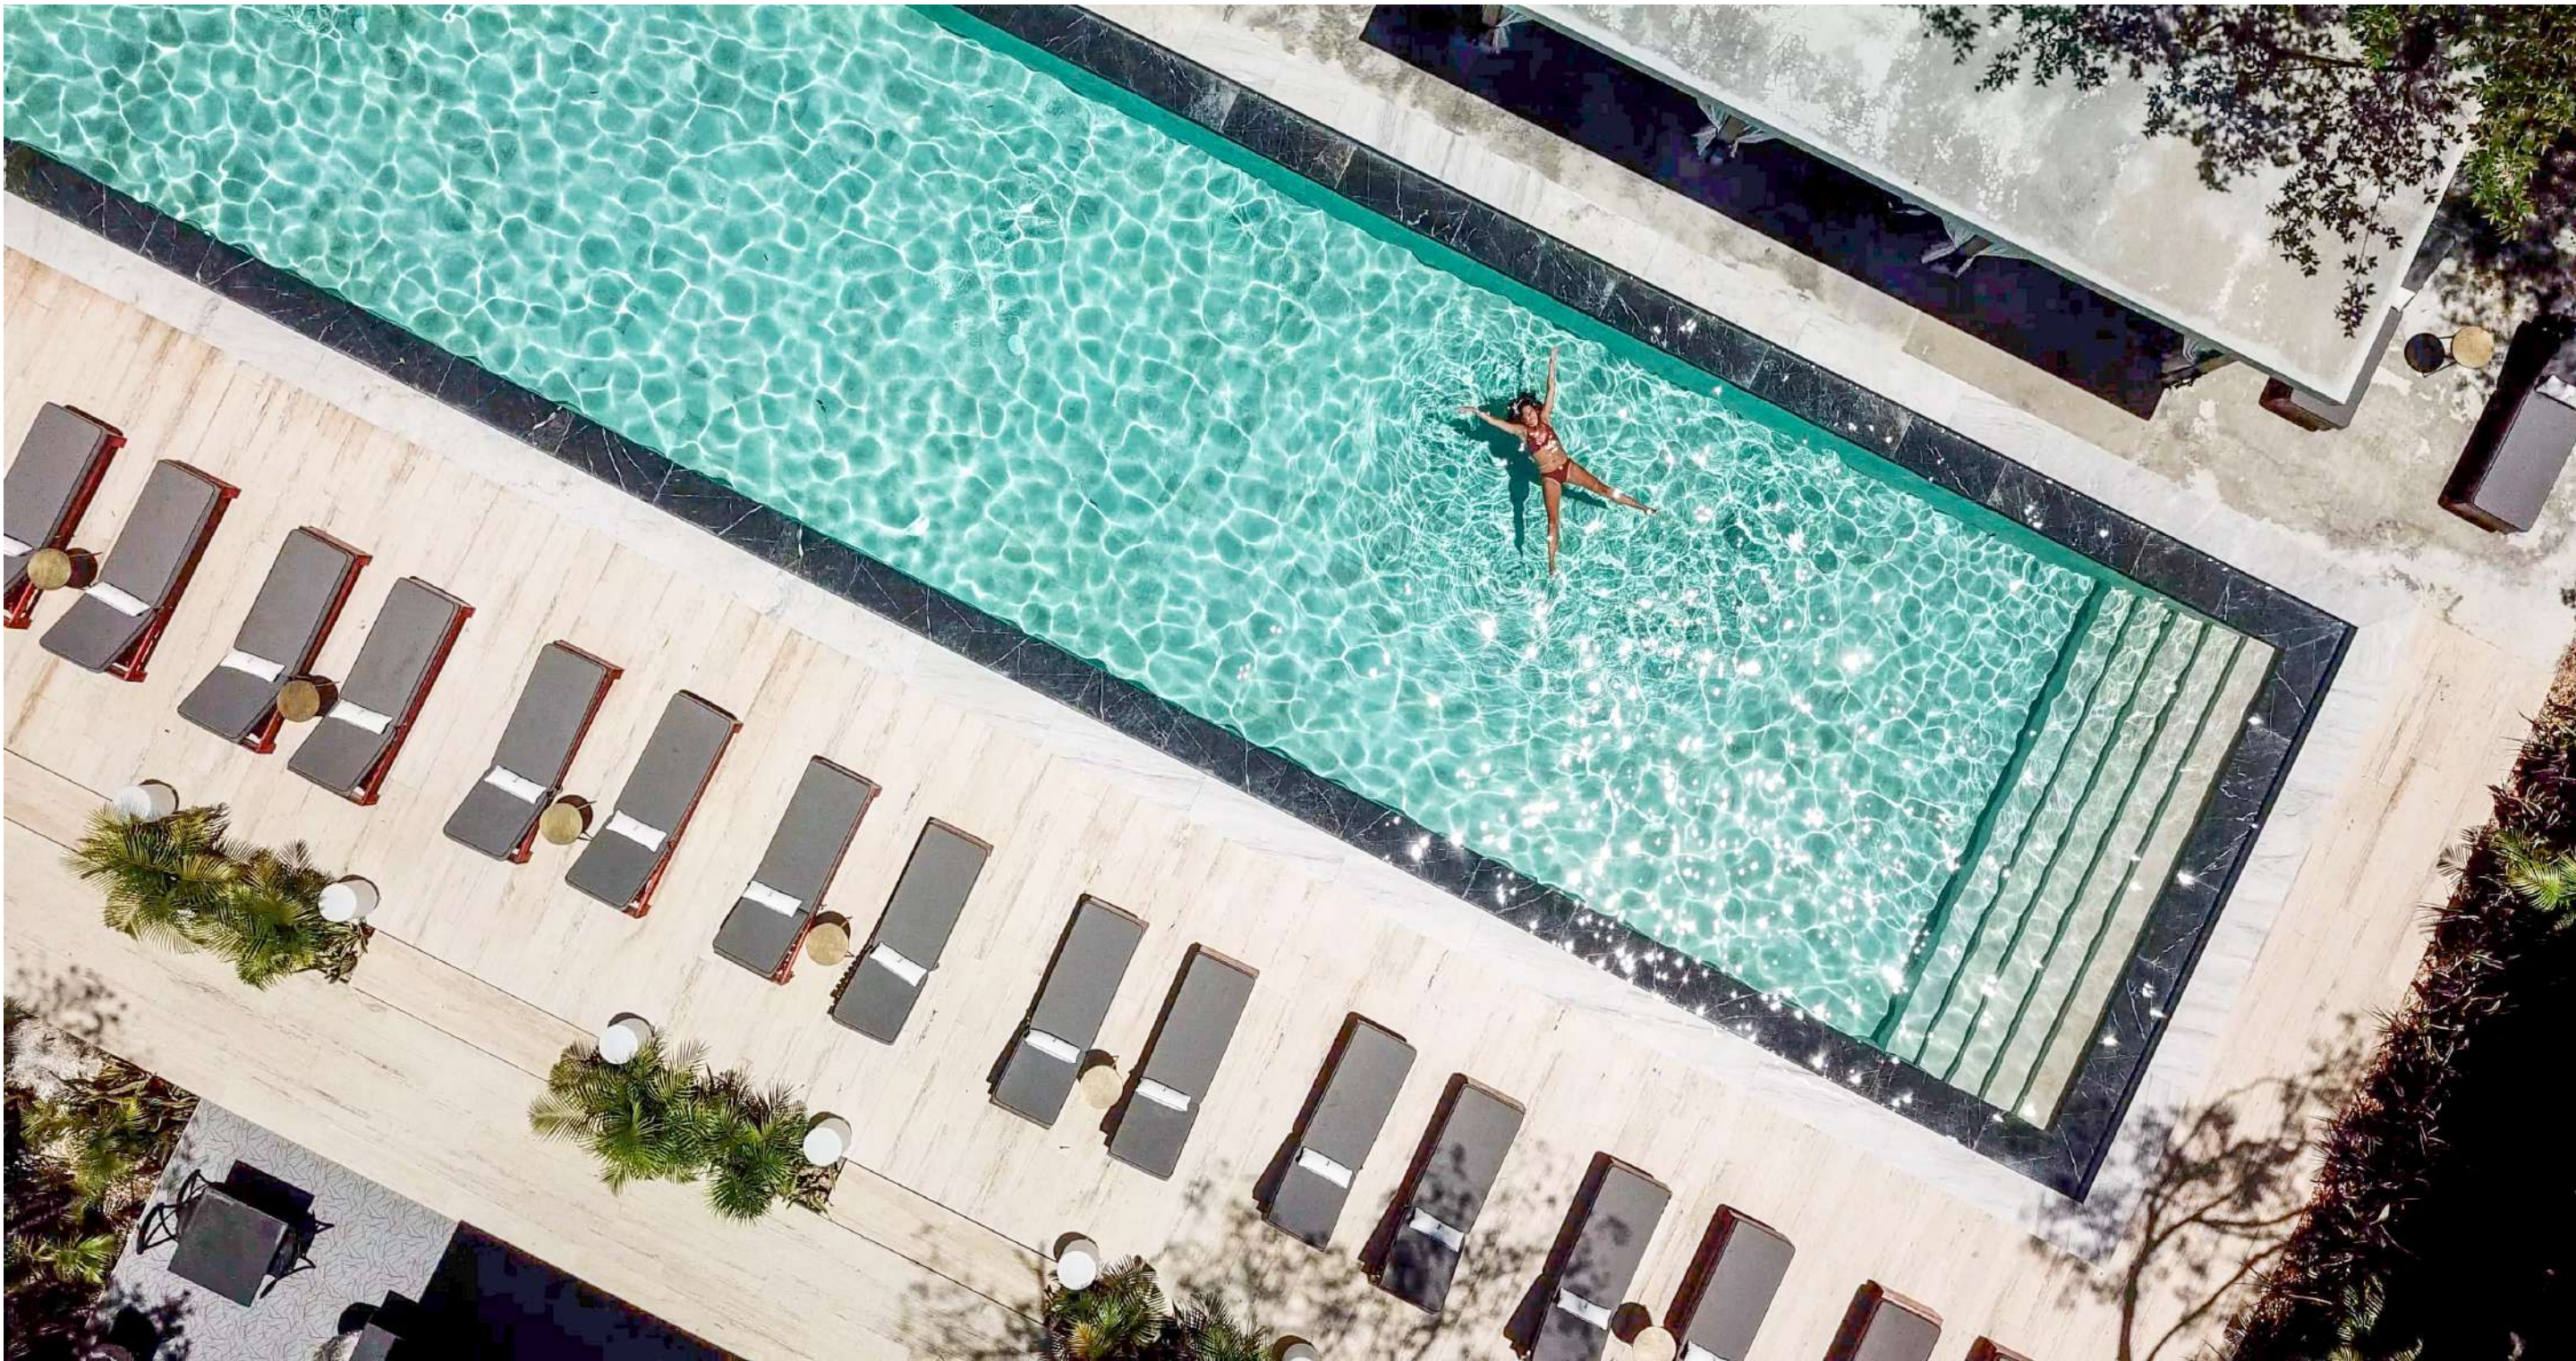



AMENIDADES DE LUJO



PISCINAS

JACUZZIS

BIBLIOTECA

RESTAURANTE

WELLNESS CENTER

GIMNASIO

ATELIER

KIDS PARK

GALERIAS DE ARTE

JARDIN BOTANICO



ARTHOUSE
SIGNATURE



HO
NATURE




RTAMEN

0 M2

CAMAR



ARTHOUSE
SIGNATURE

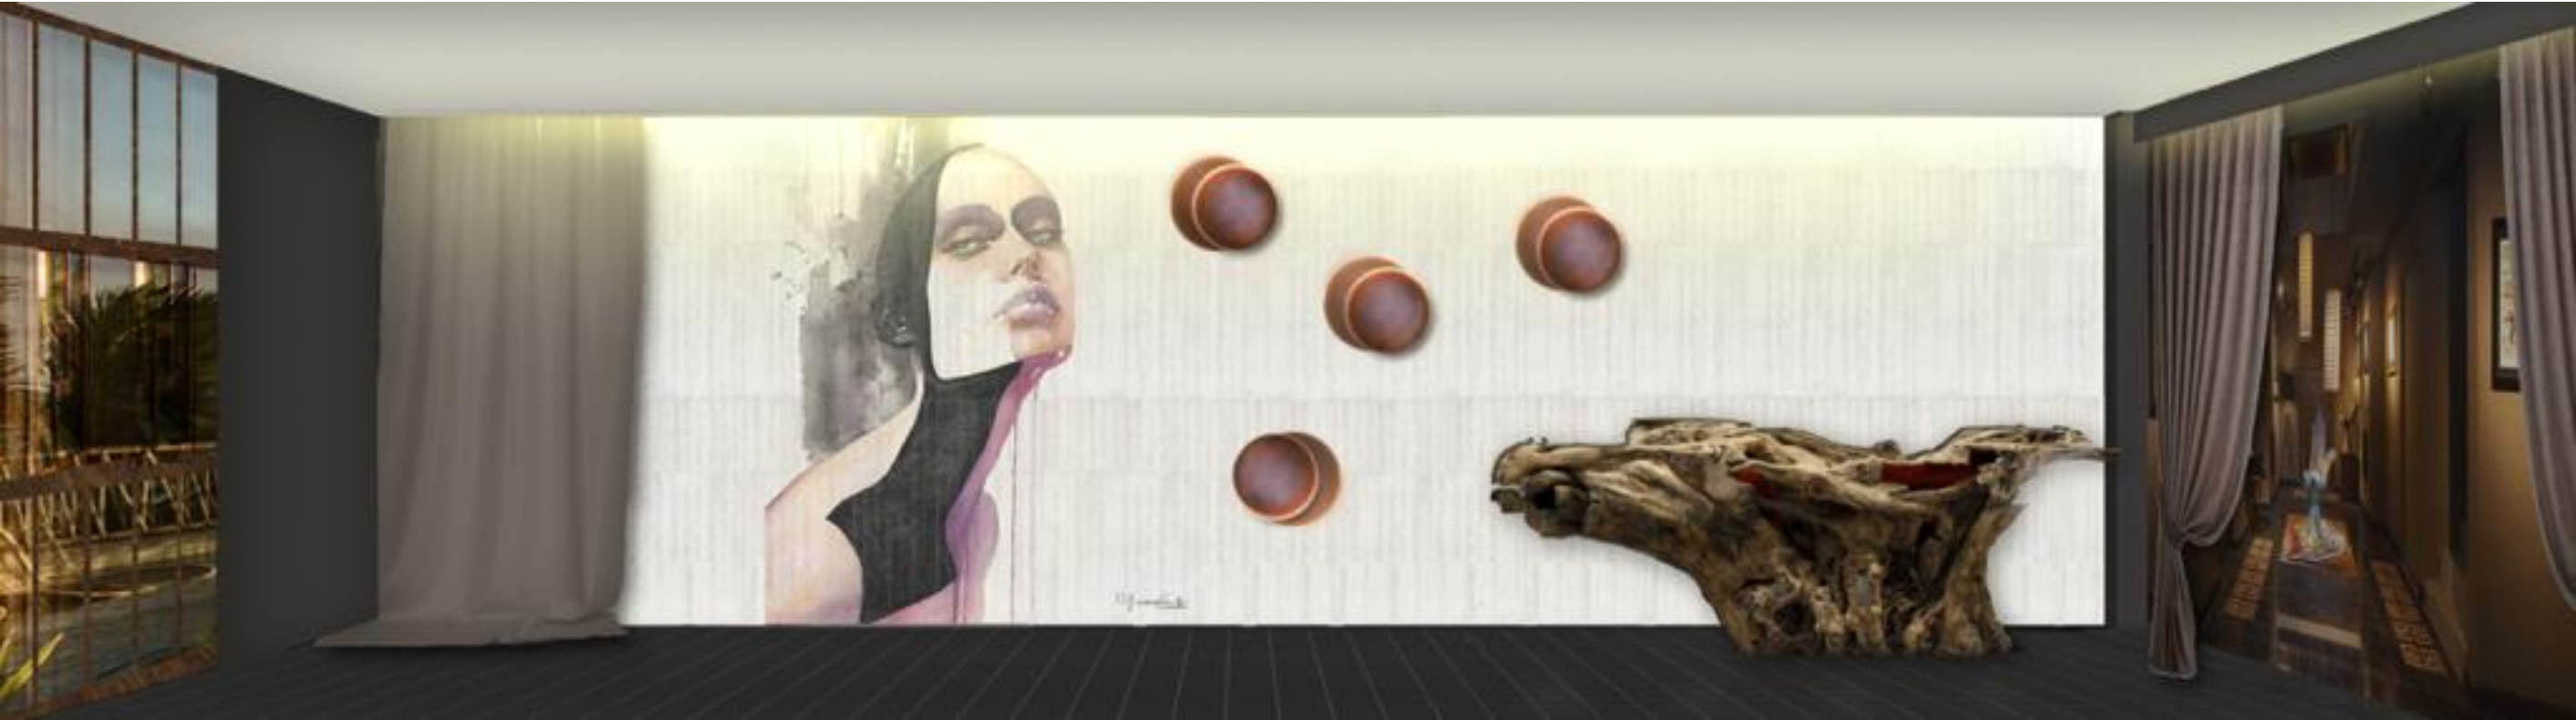



ARTHOUSE

SIGNATURE



21 DEPARTAMENTOS

60 M2

1 RECAMARA



ARTHOUSE
SIGNATURE



HO
NATUR

THE


RTAME

0 M2

CAMAR



ARTHOUSE
SIGNATURE

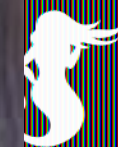

IO
ATURN

5151

TAMEN

M2

AMAR



ARTHOUSE
SIGNATURE



10
NATUR

1999


RTAME

0 M2

CAMAR



ARTHOUSE
SIGNATURE

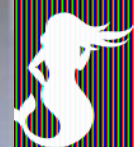

HO
NATURE

1515

RTAMEN

0 M2

CAMAR




DEPARTAMENTO TIPO 4



VISTA JARDIN BOTANICO

VISTA SELVA

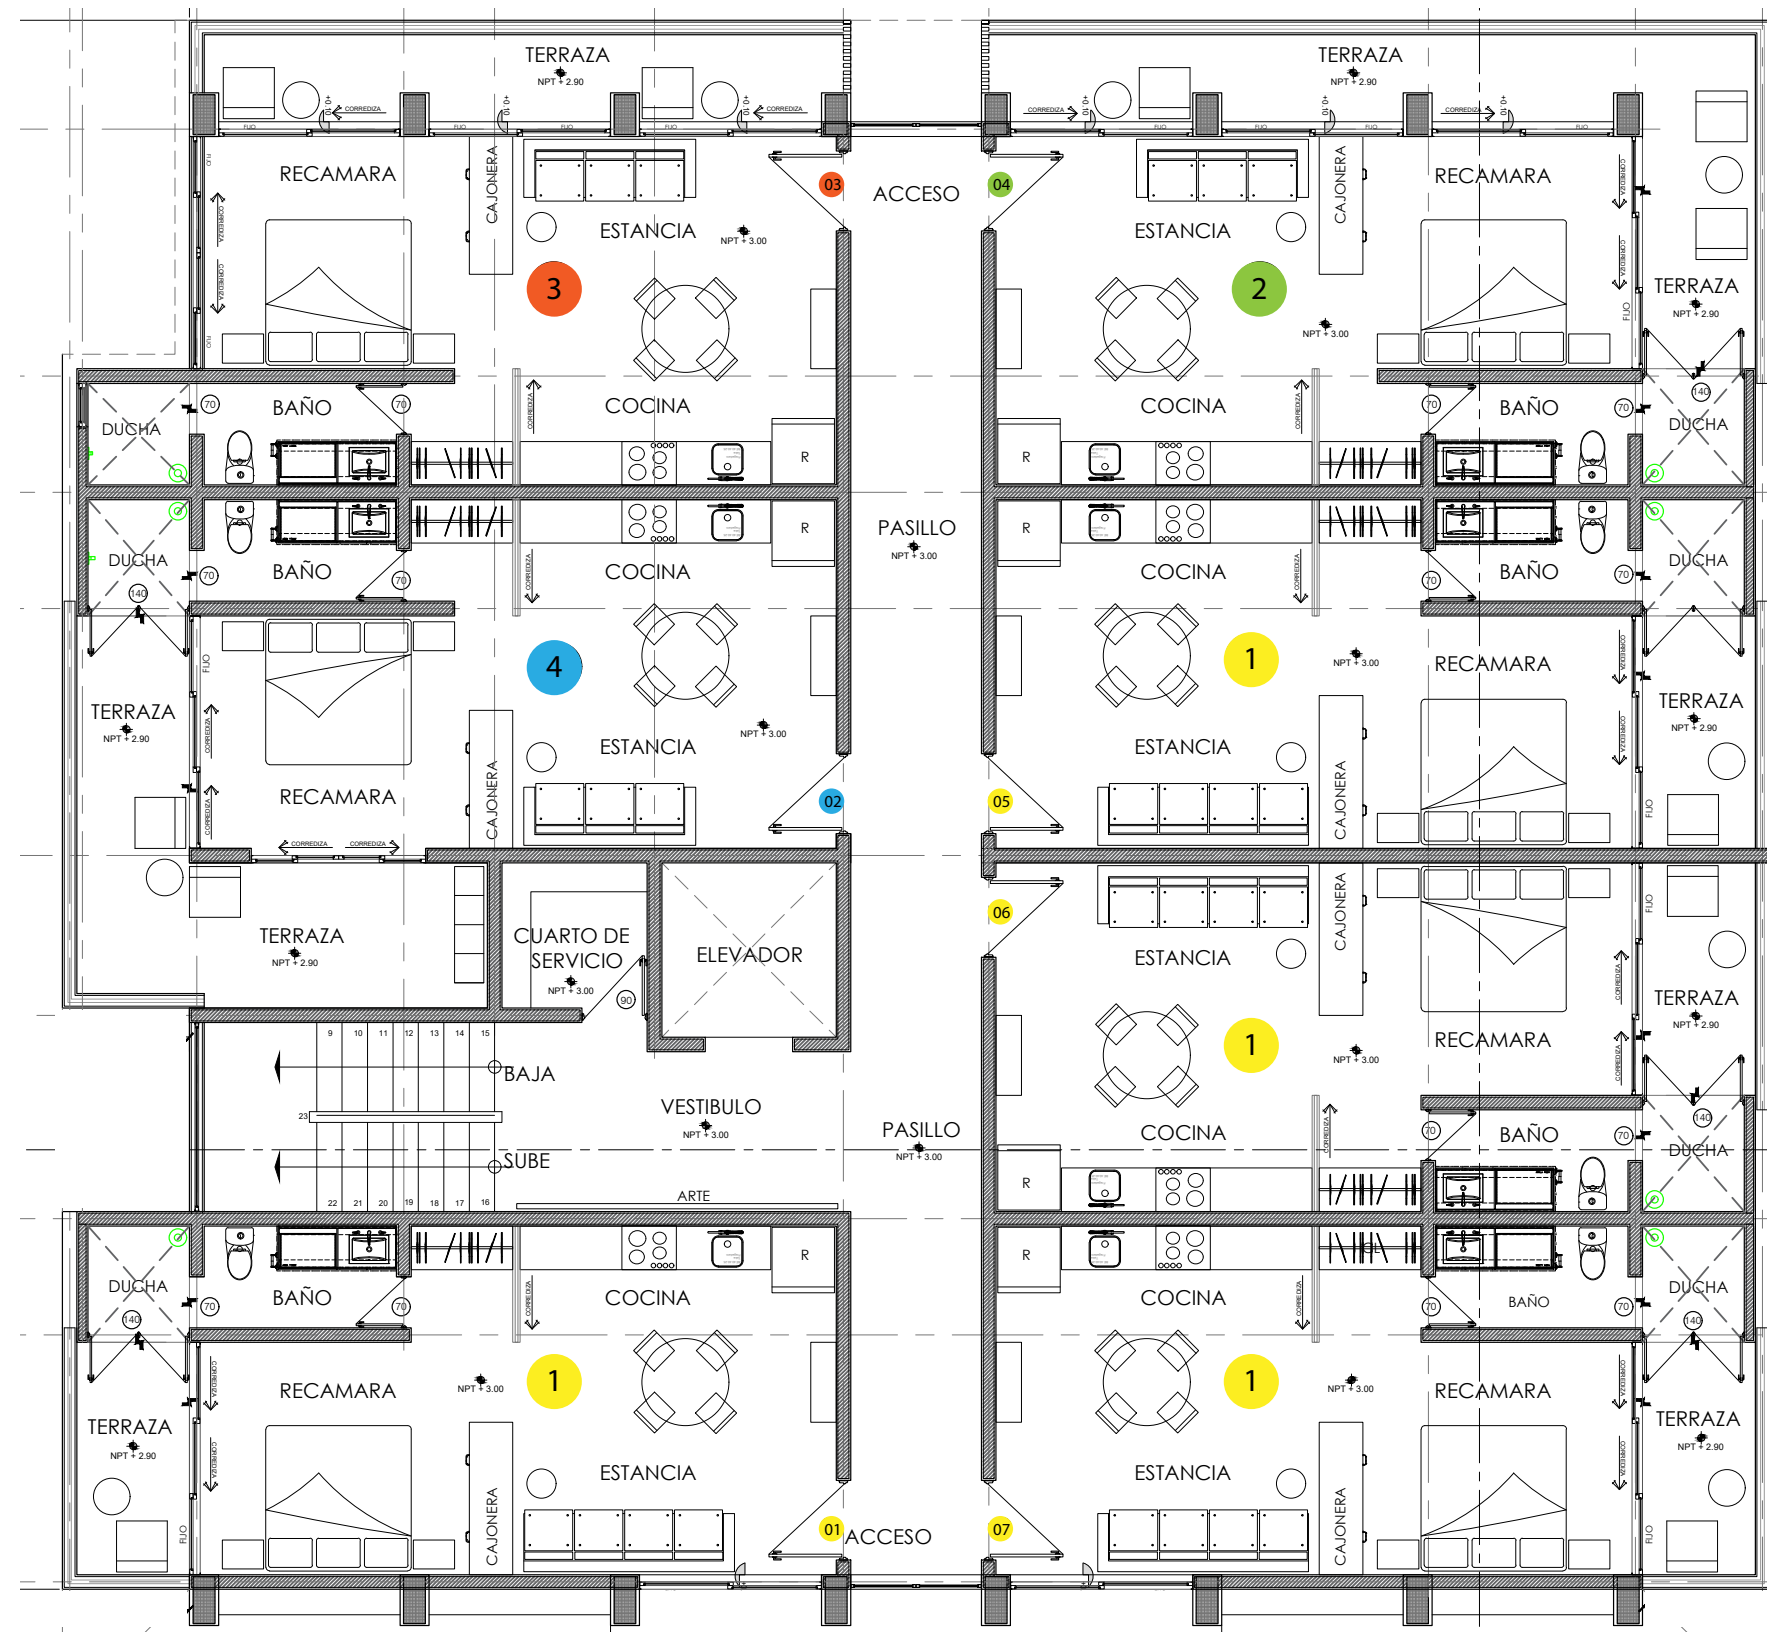


VISTA PISCINA

VISTA A LA CALLE



ARTHOUSE
TULUM

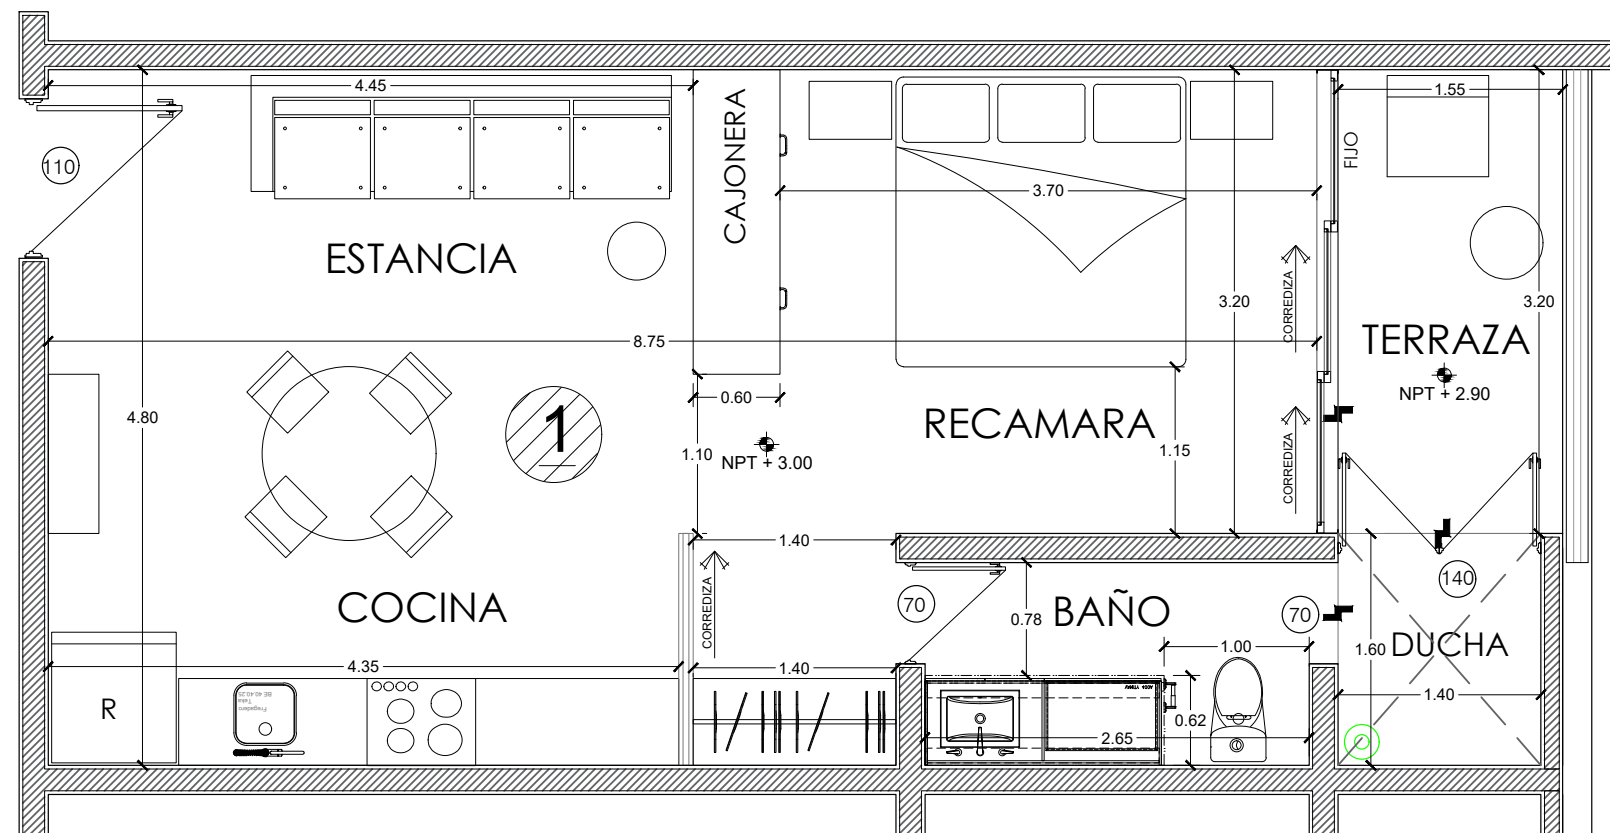


DEPARTAMENTO TIPO ①:

M2 INTERIOR= 49.04
M2 TERRAZA= 6.29
M2 TOTAL= 55.33

Proyecto	ARTHOUSE-AH4		
Ubicación	LOTE 7 ALDEA ZAMÀ-TULUM QUINTANA ROO		
Proyecto	DIEGO JANSENSEN		
Colaboración	ARQ. ULISES ESPINOSA	Clave	A-12
Plano	PLANTAS INDIVIDUALES DEPARTAMENTOS		
Escala	1:50	Cotas	METROS
		Fecha	08/OCT/19



ARTHOUSE
TULUM

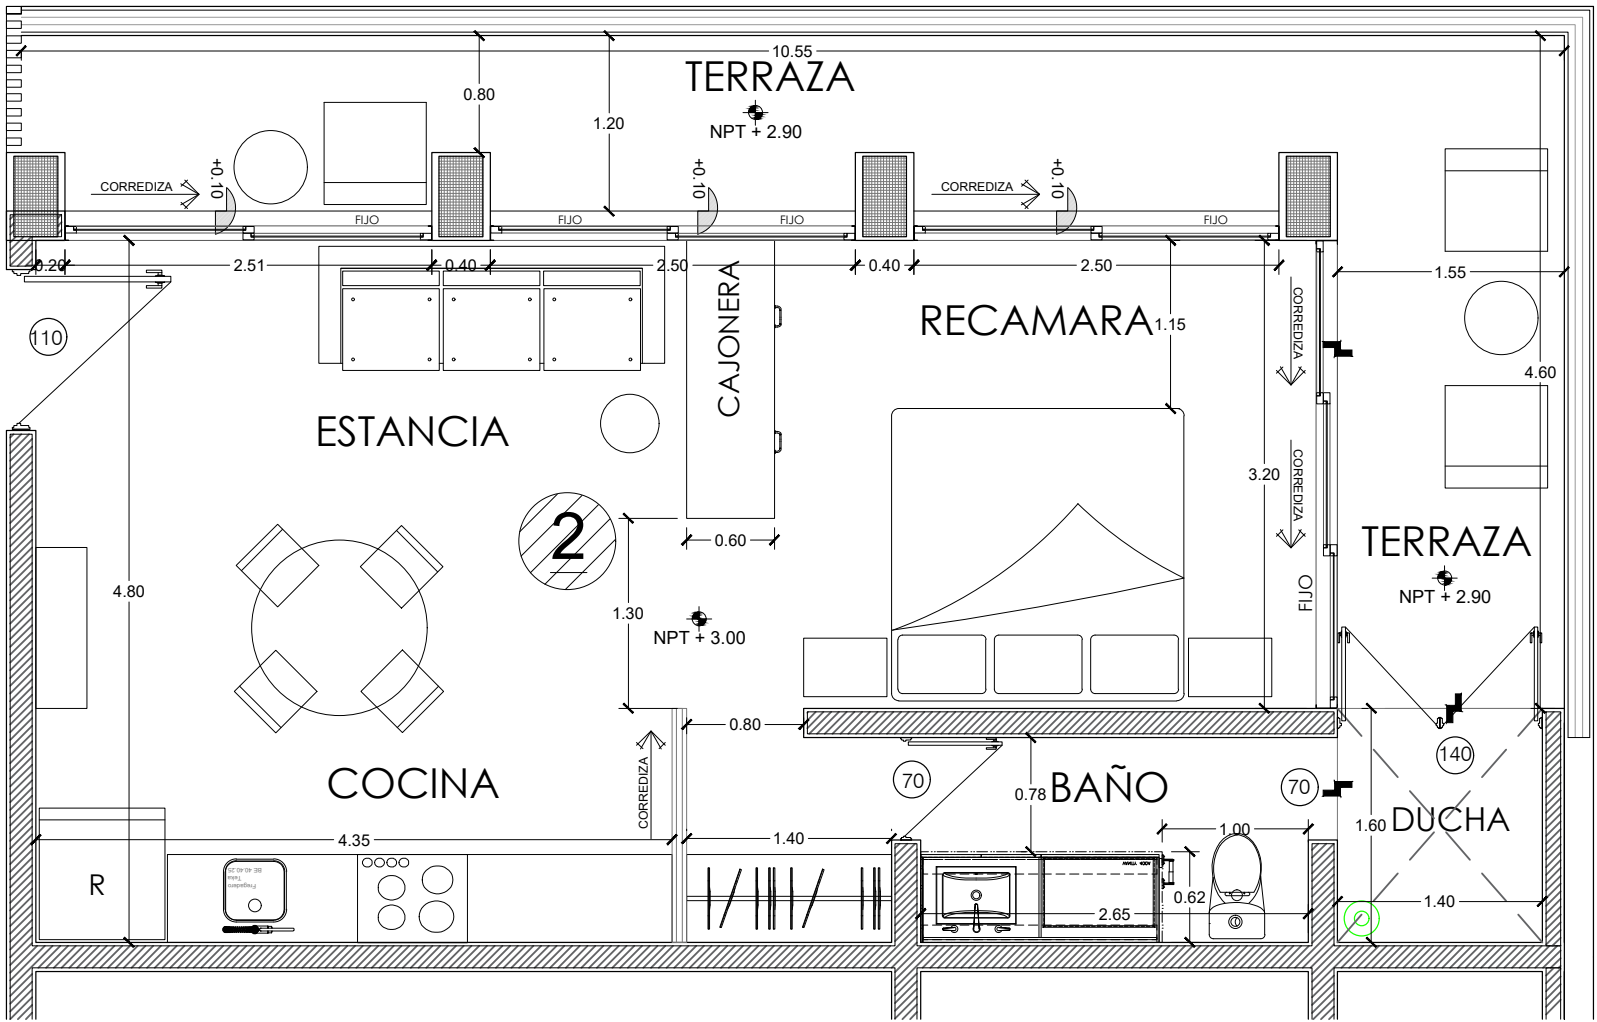


DEPARTAMENTO TIPO 2:

M2 INTERIOR=49.04
M2 TERRAZA=21.48
M2 TOTAL=70.52

Proyecto	ARTHOUSE-AH4		
Ubicación	LOTE 7 ALDEA ZAMÁ-TULUM QUINTANA ROO		
Proyecto	DIEGO JANSENSEN		
Colaboración	ARQ.ULISES ESPINOSA	Clave	A-13
Plano	PLANTAS INDIVIDUALES DEPARTAMENTOS		
Escala 1:50	Cotas METROS	Fecha 08/OCT/18	



ARTHOUSE
TULUM

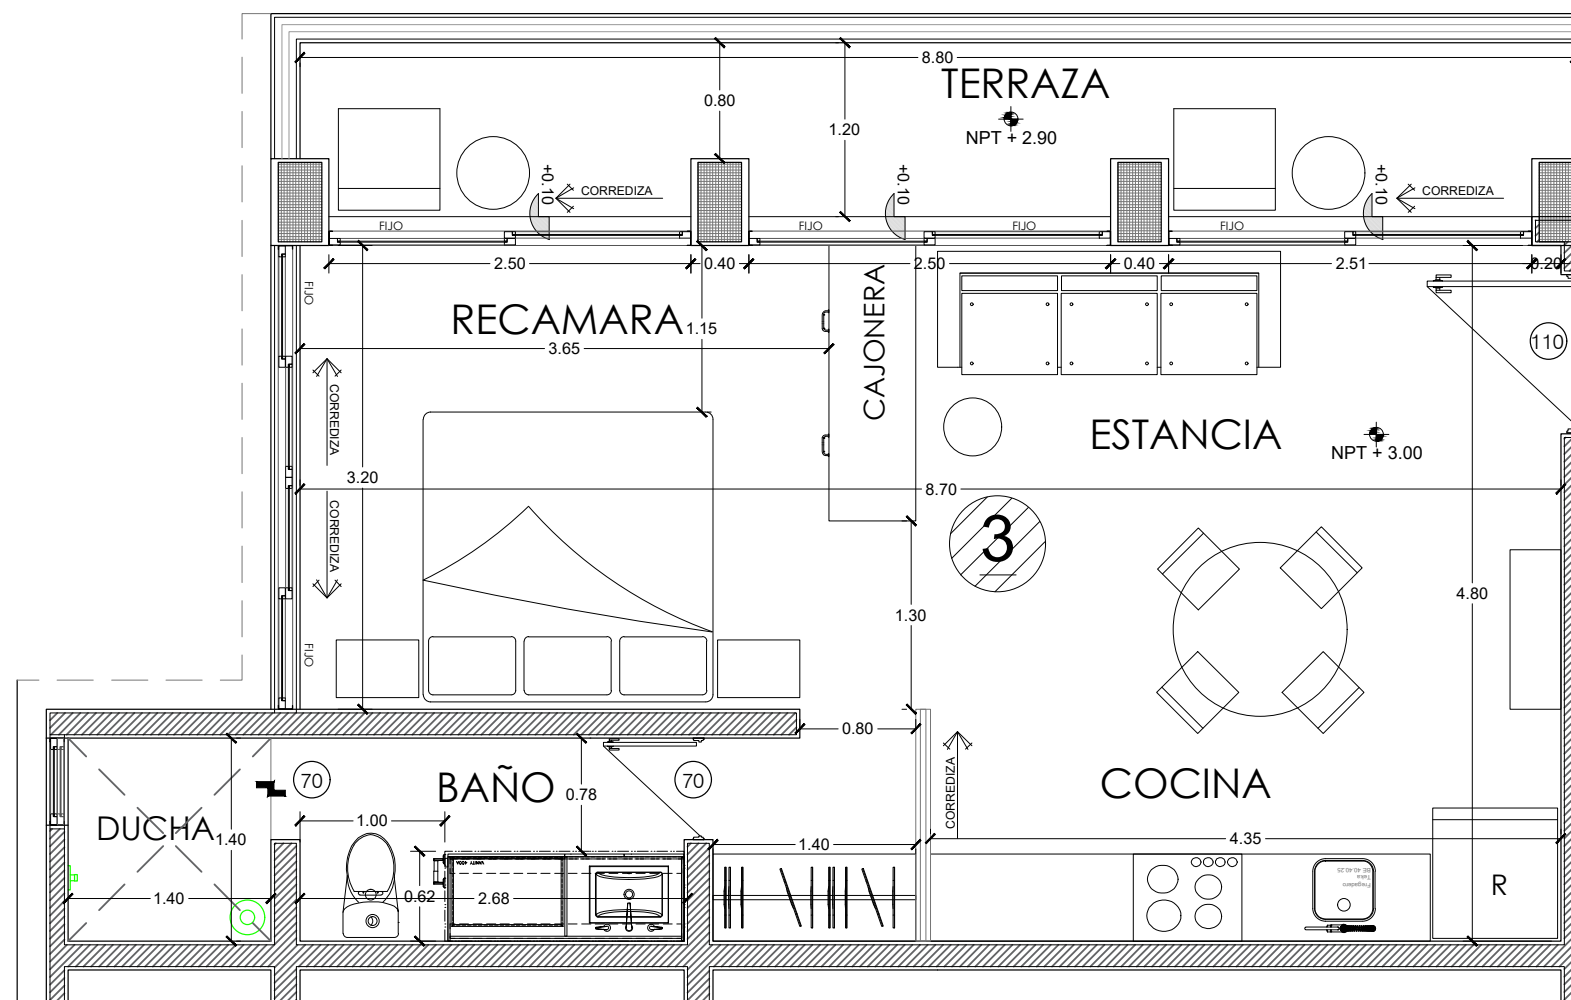

DEPARTAMENTO TIPO ③:

M2 INTERIOR= 49.04

M2 TERRAZA= 12.74

M2 TOTAL= 61.78

Proyecto	ARTHOUSE-AH4		
Ubicación	LOTE 7 ALDEA ZAMÀ-TULUM QUINTANA ROO		
Proyecto	DIEGO JANSENSEN		
Colaboración	ARQUILISES ESPINOSA	Clave	A-14
Plano	PLANTAS INDIVIDUALES DEPARTAMENTOS		
Escala	1:50	Cotas	METROS
Fecha	08/OCT/18		




ARTHOUSE
TULUM




DEPARTAMENTO TIPO 4 :

M2 INTERIOR= 48.54
M2 TERRAZA= 17.65
M2 TOTAL= 66.19

Proyecto		ARTHOUSE-AH4	
Ubicación		LOTE 7 ALDEA ZAMÀ-TULUM QUINTANA ROO	
Proyecto		DIEGO JANSENSON	
Colaboracion		ARQ.ULISES ESPINOSA	Clave A-15
Plano		PLANTAS INDIVIDUALES DEPARTAMENTOS	
Escala	1:50	Cotas	
Fecha		02/OCT/18	

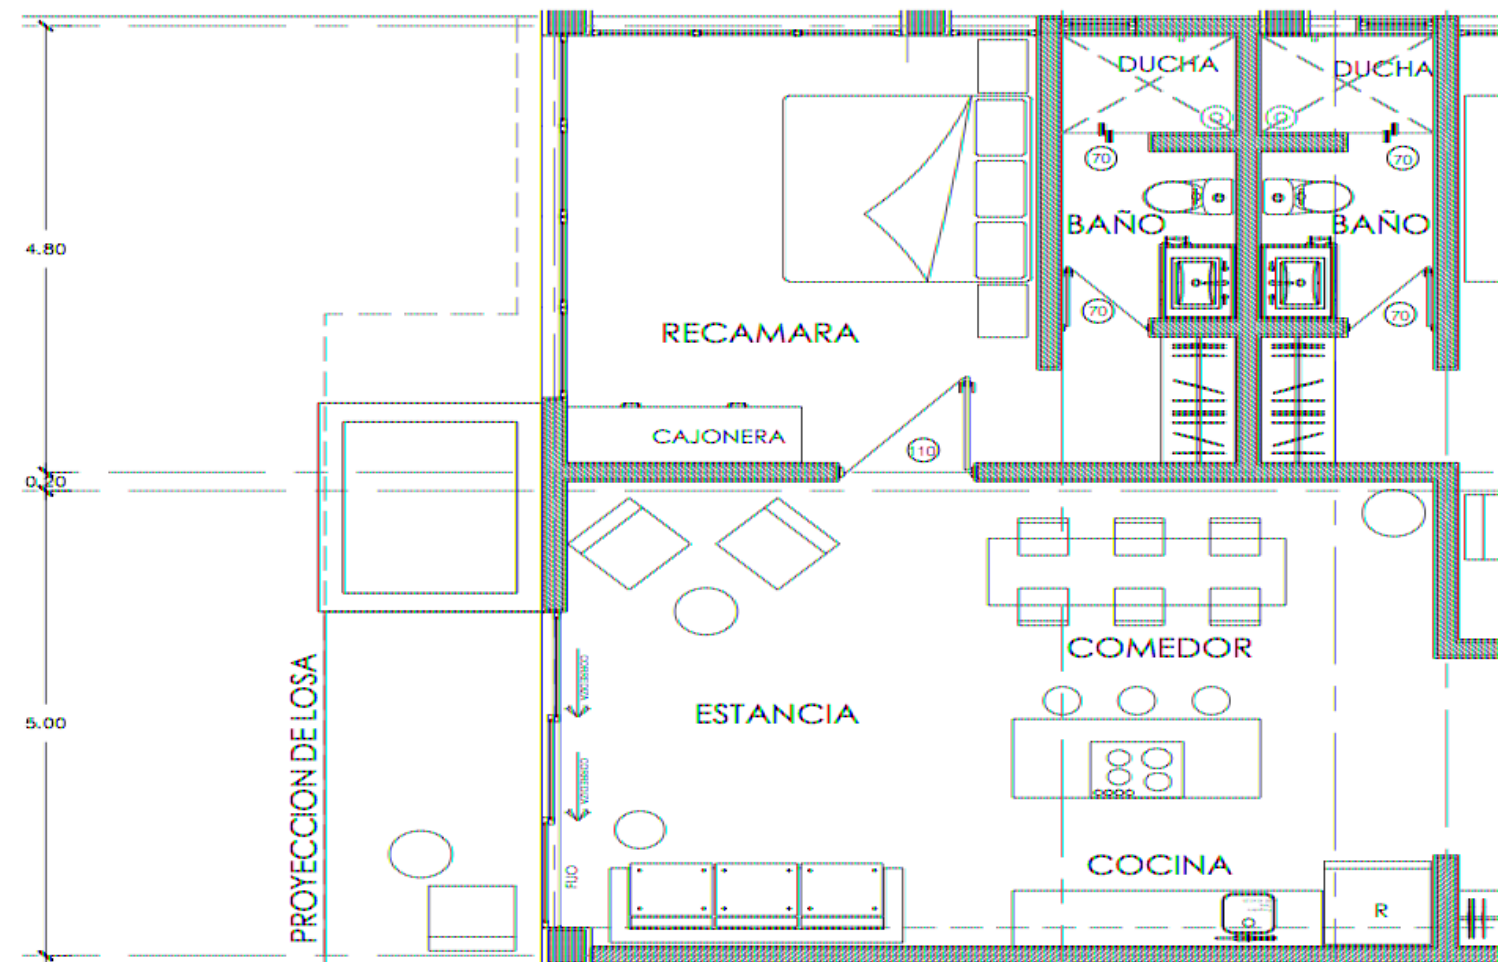

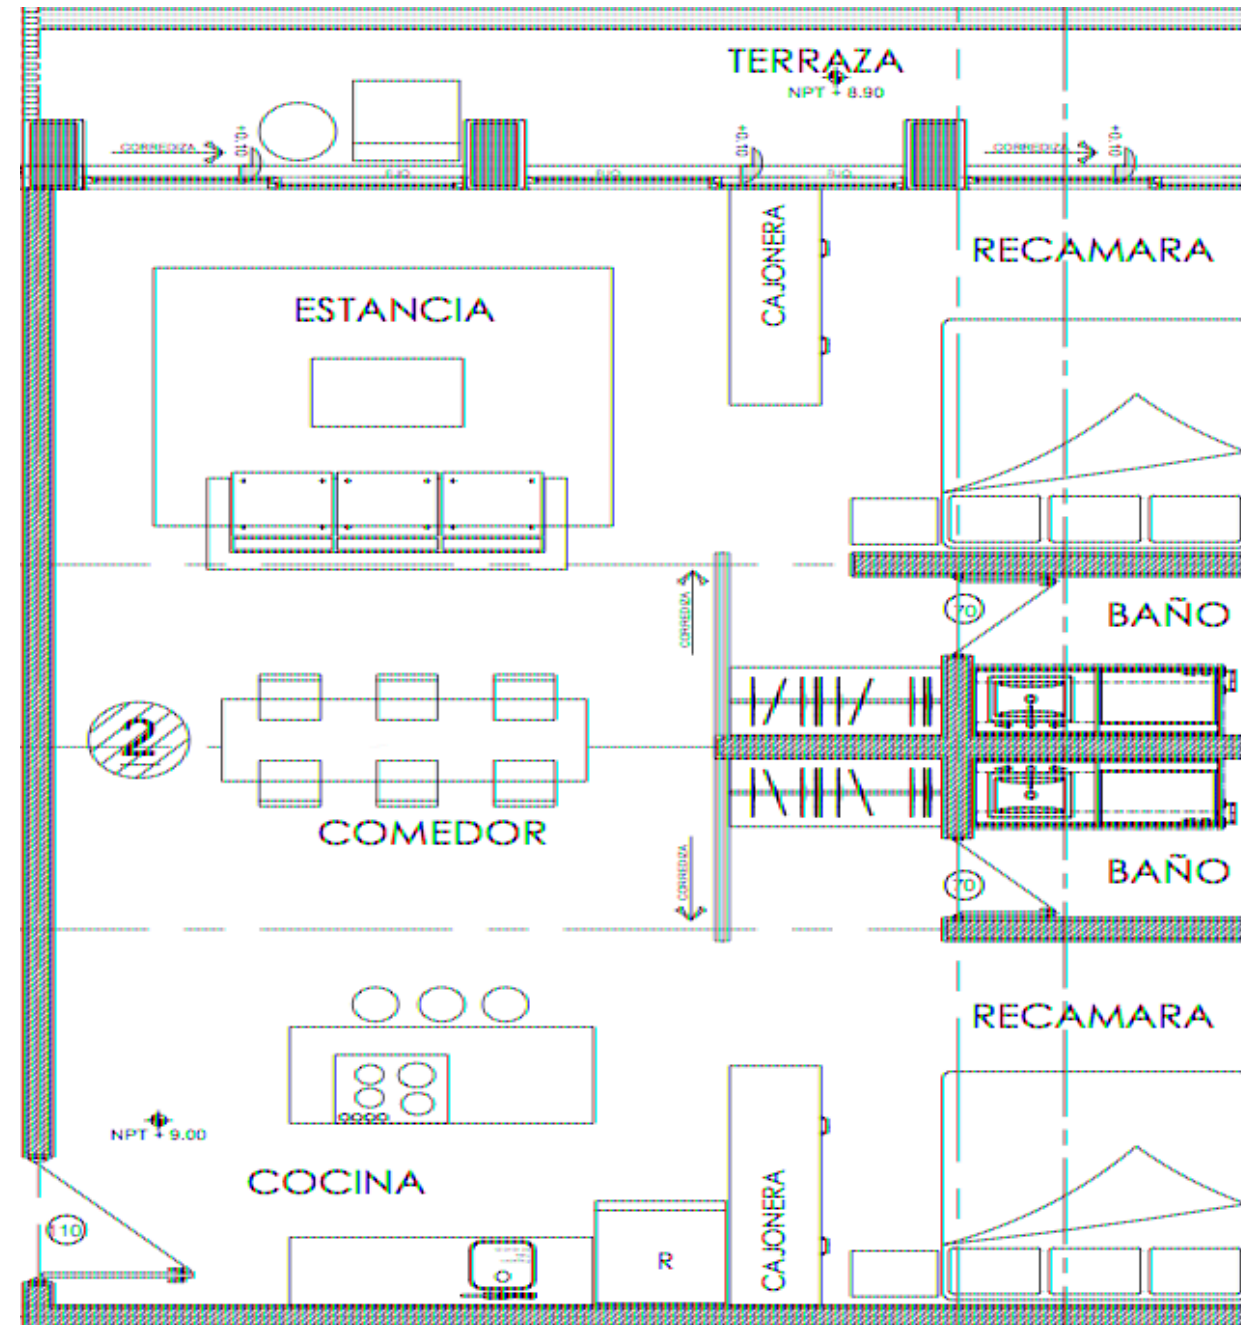

KELMAN

DESARROLLOS



HO
NATUR



RTAMEN

0 M2

CAMAR