


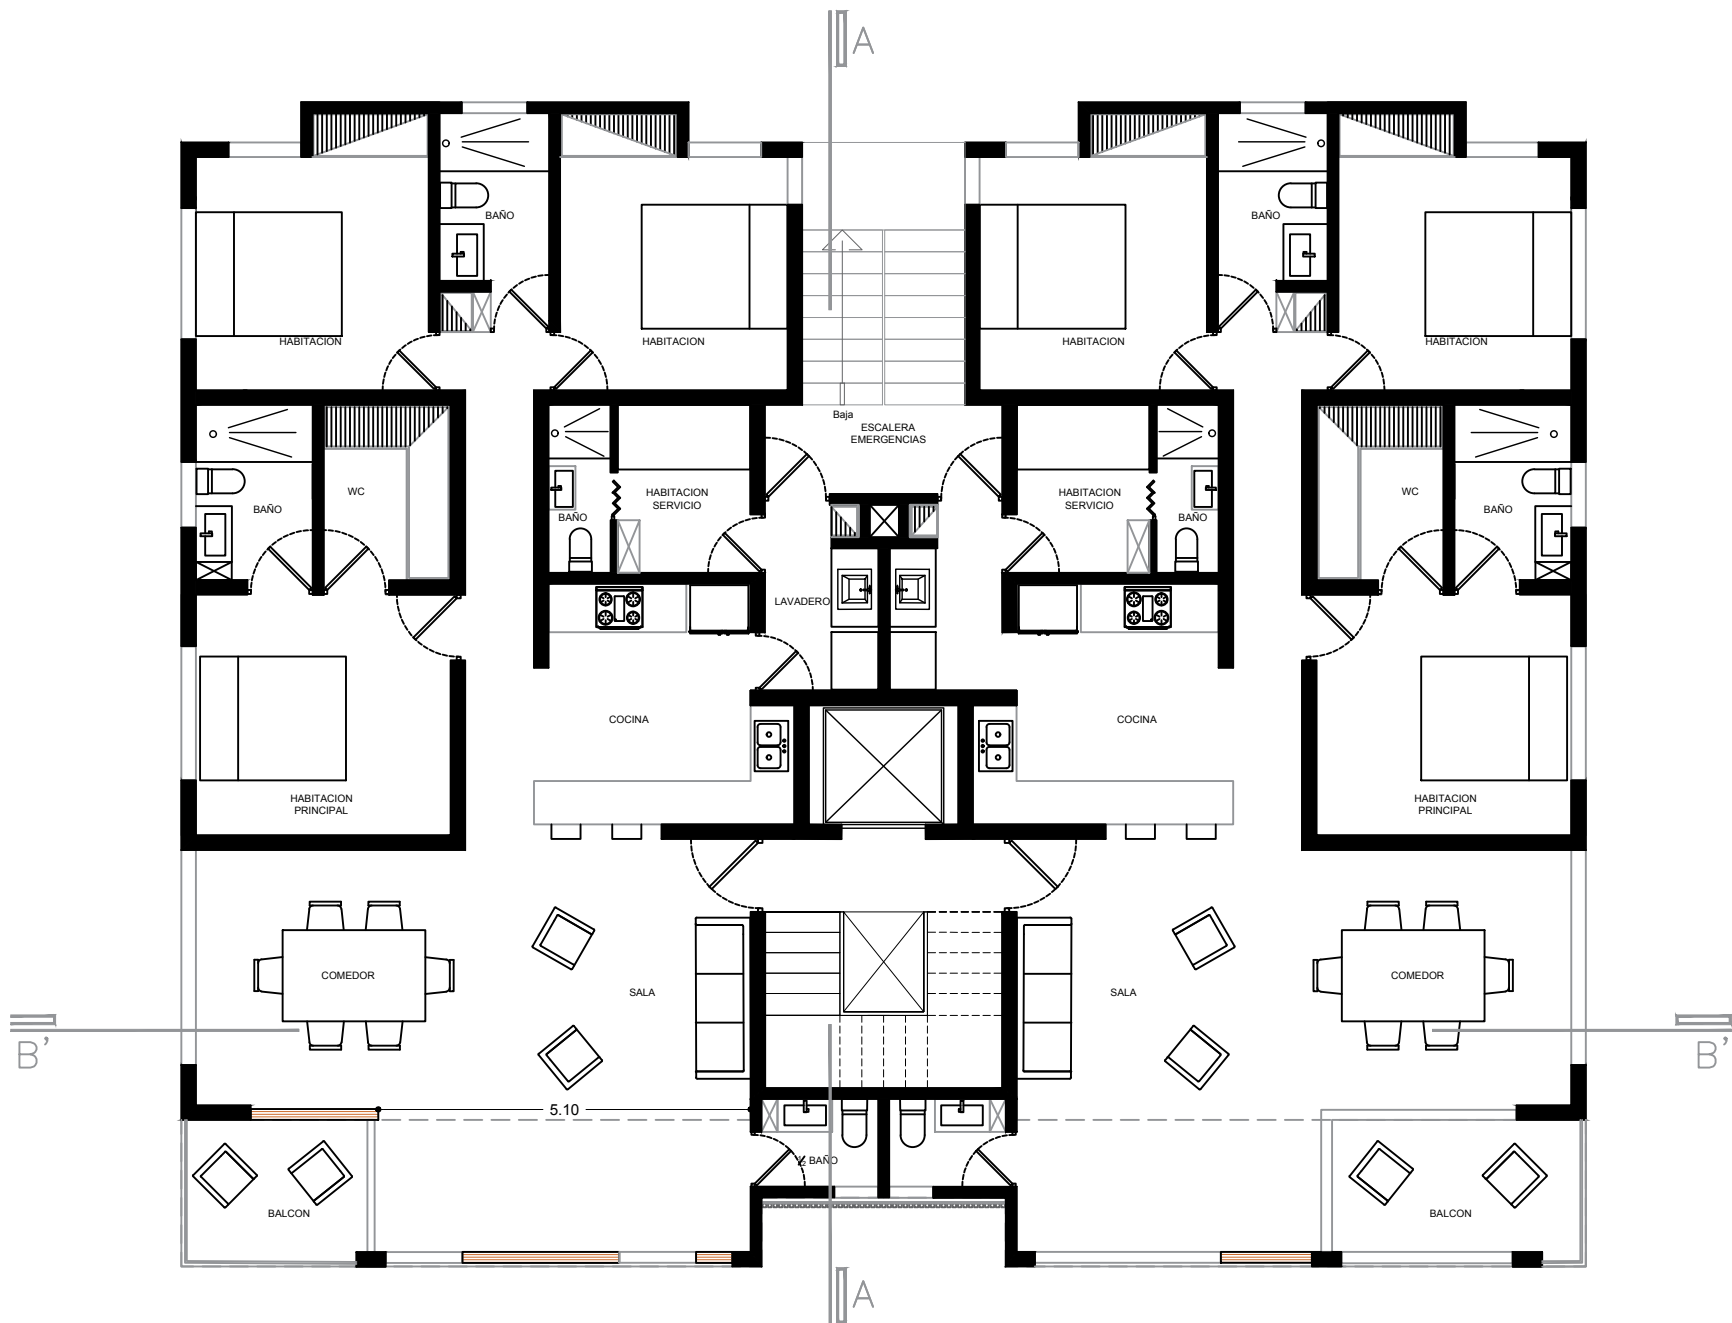

PLANTA ARQ. 5to Nivel
ESC 1:75