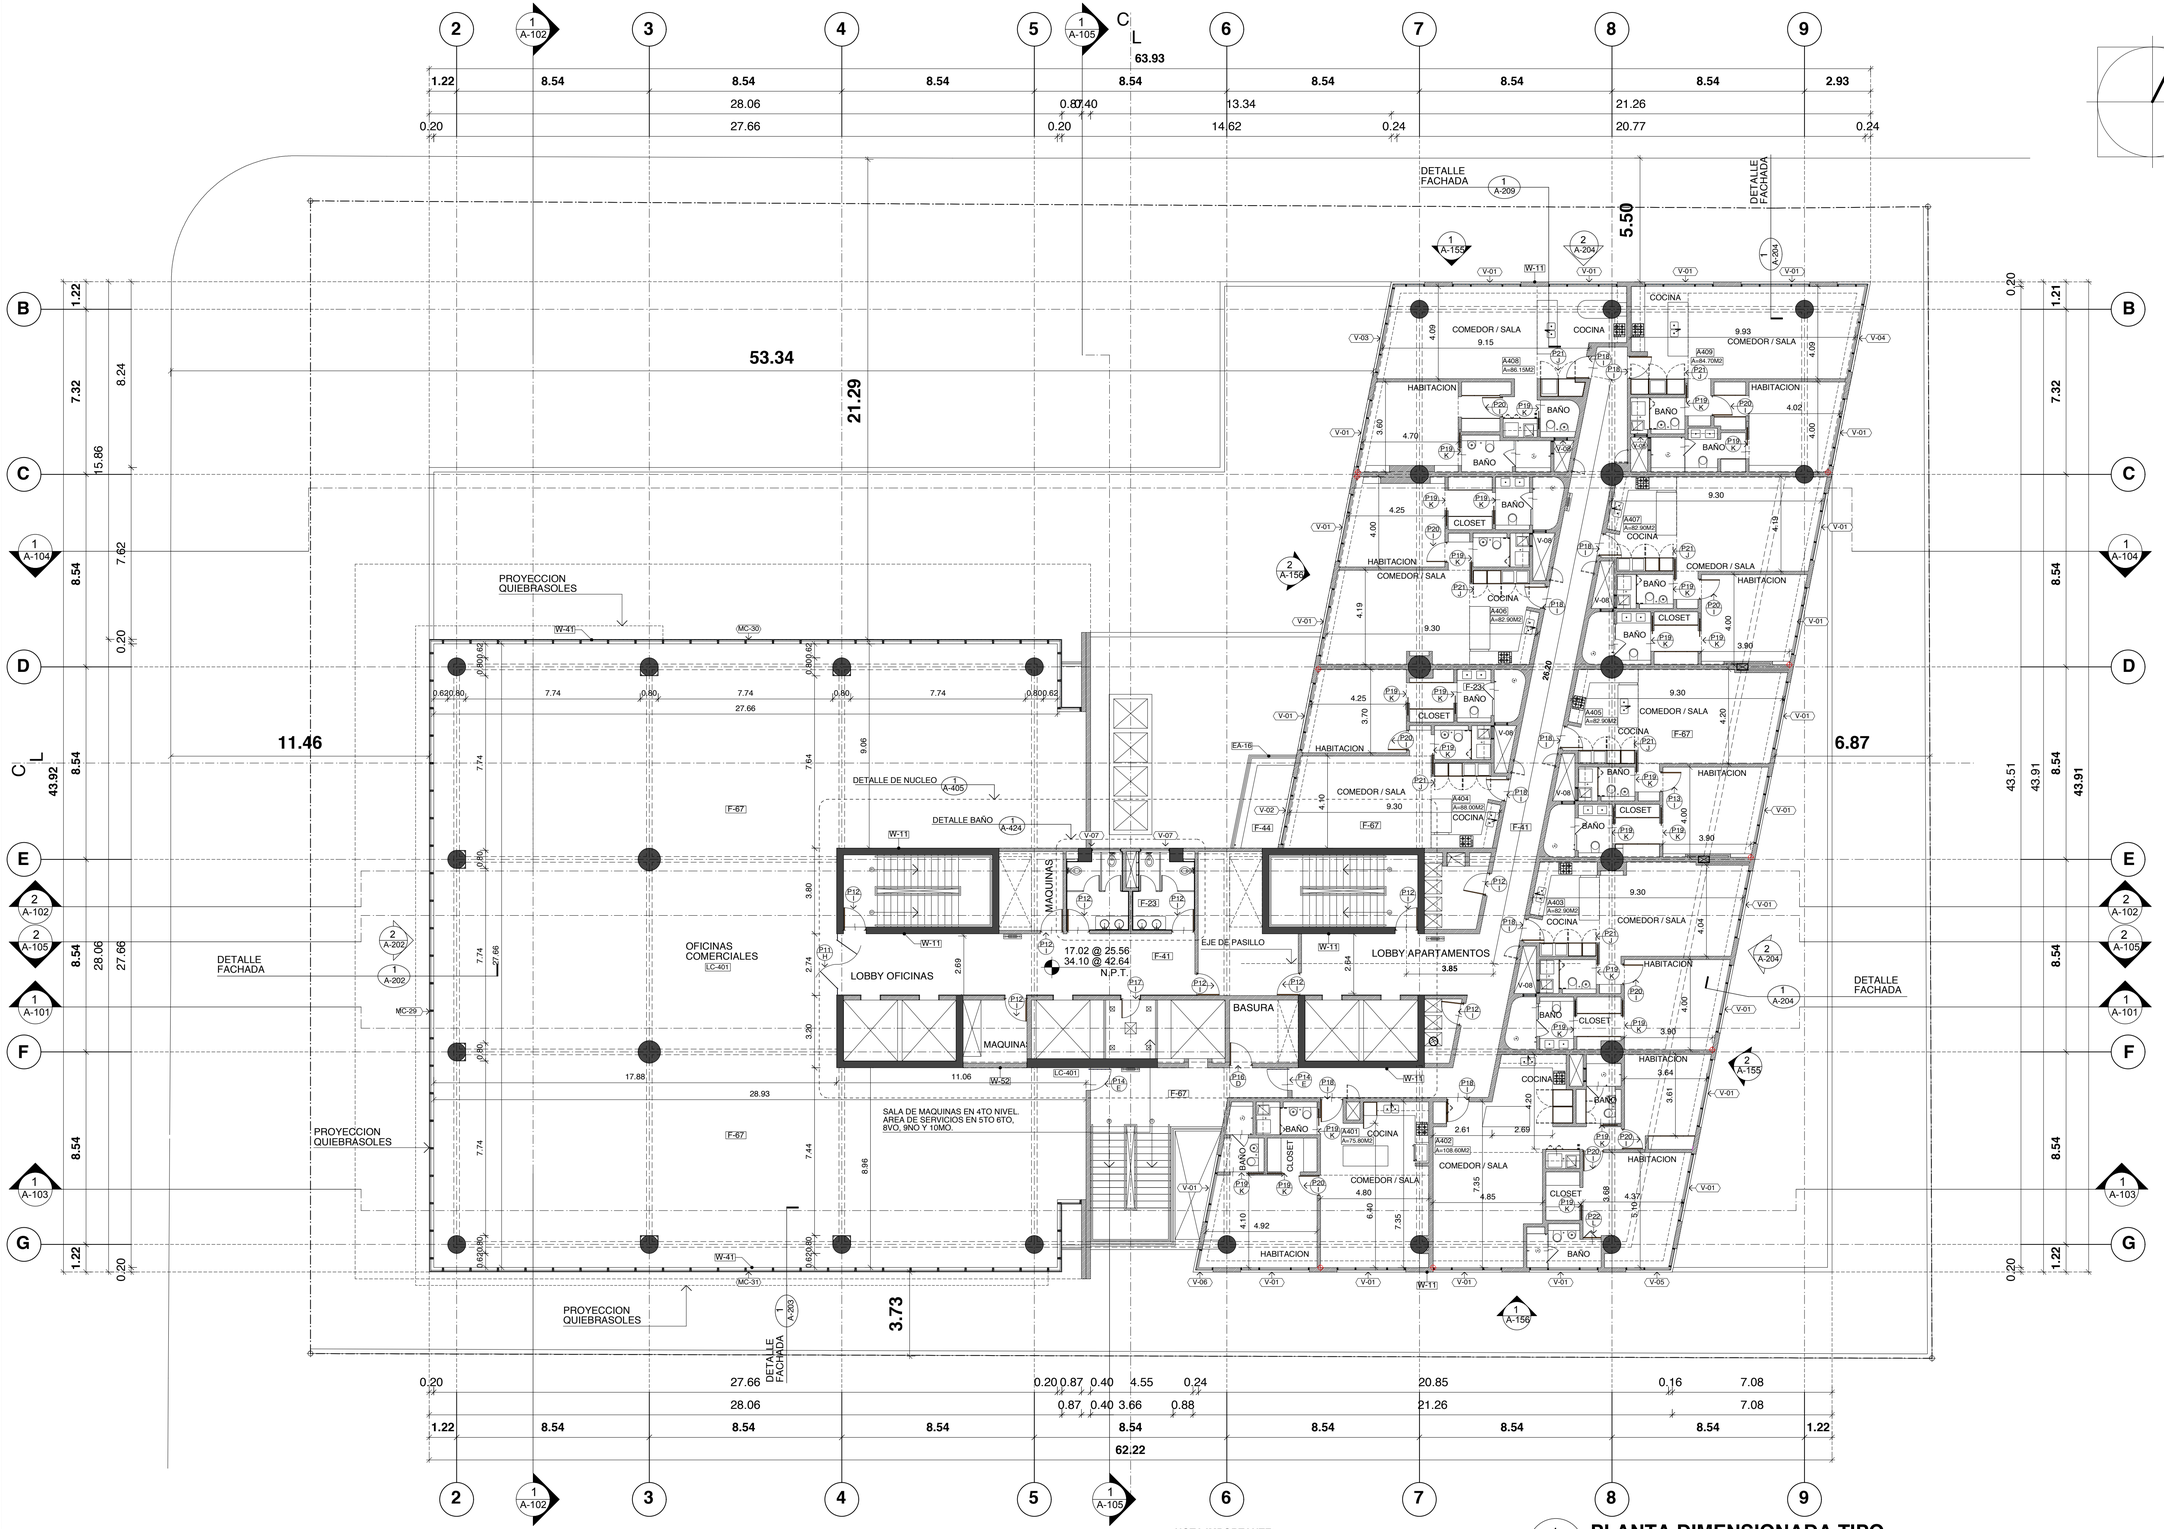

TABLA DE N.P.T.	
N - 15	63.00
N - 14	58.60
N - 13	55.45
N - 12	51.18
N - 11	46.91
N - 10	42.64
N - 9	38.37
N - 8	34.10
N - 7	29.83
N - 6	25.56
N - 5	21.29
N - 4	17.02
N - 3	11.53
N - 2	6.04
N - 1	0.55
S - 1	-2.85
S - 2	-6.05
S - 3	-9.25
S - 4	-12.45

NOTA IMPORTANTE:

EL CONTRATISTA NO PODRÁ REPLANTEAR GEOMÉTRICAMENTE CON LOS PLANOS INDICATIVOS ESTRUCTURALES.

ES OBLIGATORIO TRABAJAR DIMENSIONAL Y GEOMÉTRICAMENTE CON LOS DOCUMENTOS DEL SET ARQUITECTÓNICO.

1 / A-010 **PLANTA DIMENSIONADA TIPO**

ESCALA 1:125

0 1 2 3 5 10 Mts.

***NOTA: VER DETALLES DE PLANOS DIMENSIONADOS EN HOJAS A-301 - A-302**

Moré Arquitectos, SRL

Bengoa Filomeno Rojas #6
Ensanche Naco Piso 7 Norte
Santo Domingo
República Dominicana

TEL: 687-8086
FAX: 687-8087
CEL: 299-9941
gjmore@tricom.net

PROYECTO:

Centro de Usos Múltiples Ave. Winston Churchill Parque Hábitat

ARQ. GUSTAVO LUIS MORÉ G.
No. CODIA: 3056 No. SARD: 006
CEDULA 001-0095692-9

PROPIETARIO:

THE NORDHAVN CORPORATION, SRL
RNC 1-31-17468-1
República Dominicana

FIRMA AUTORIZADA:
NAPOLEON M. TERRERO DEL MONTE
CEDULA 001-1760534-4

CONSULTORES:

ING. LUIS ABBOTT — CODIA: 8818
ESTRUCTURAS

ING. MAGDA DUARTE — CODIA: 886
SANITARIAS Y HIDRAULICA

ING. JUAN MANUEL CASTILLO — CODIA: 11192
ACONDICIONADO

ING. JULIO ZELLER / RAMÓN EMILIO BAEZ — CODIA: CODIA: 14804
ELECTRO MECANICA

ING. WINTON DIAZ DAUHAJRE — CODIA: 16422
PRESUPUESTO Y ESPECIFICACIONES

COLABORADORES:

REVISIONES:

FECHA:	ENTREGA:
16-06-2015	REVISION TEC.
30-07-2015	REVISION TEC.
28-08-2015	REVISION TEC.

NOTAS:
REVISION TECNICA

DATOS CONSULTORES:

FIRMA AUTORIZADA:
Nombre del consultor responsable
No. CODIA

LICENCIA AUTORIZADA:
VECTOR WORKS
49/0M-US-Y5PYZXS-056219

SELLO MOPC

SELLO:
AYUNTAMIENTO DEL DISTRITO NACIONAL

TITULO HOJA:
PLANTA DIMENSIONADA TIPO (4TO, 5TO, 6TO, 8VO, 9NO, 10MO NIVEL)

FECHA: AGOSTO 2015
ESCALA: 1 : 125
HOJA No.: **A010**
SELLO