


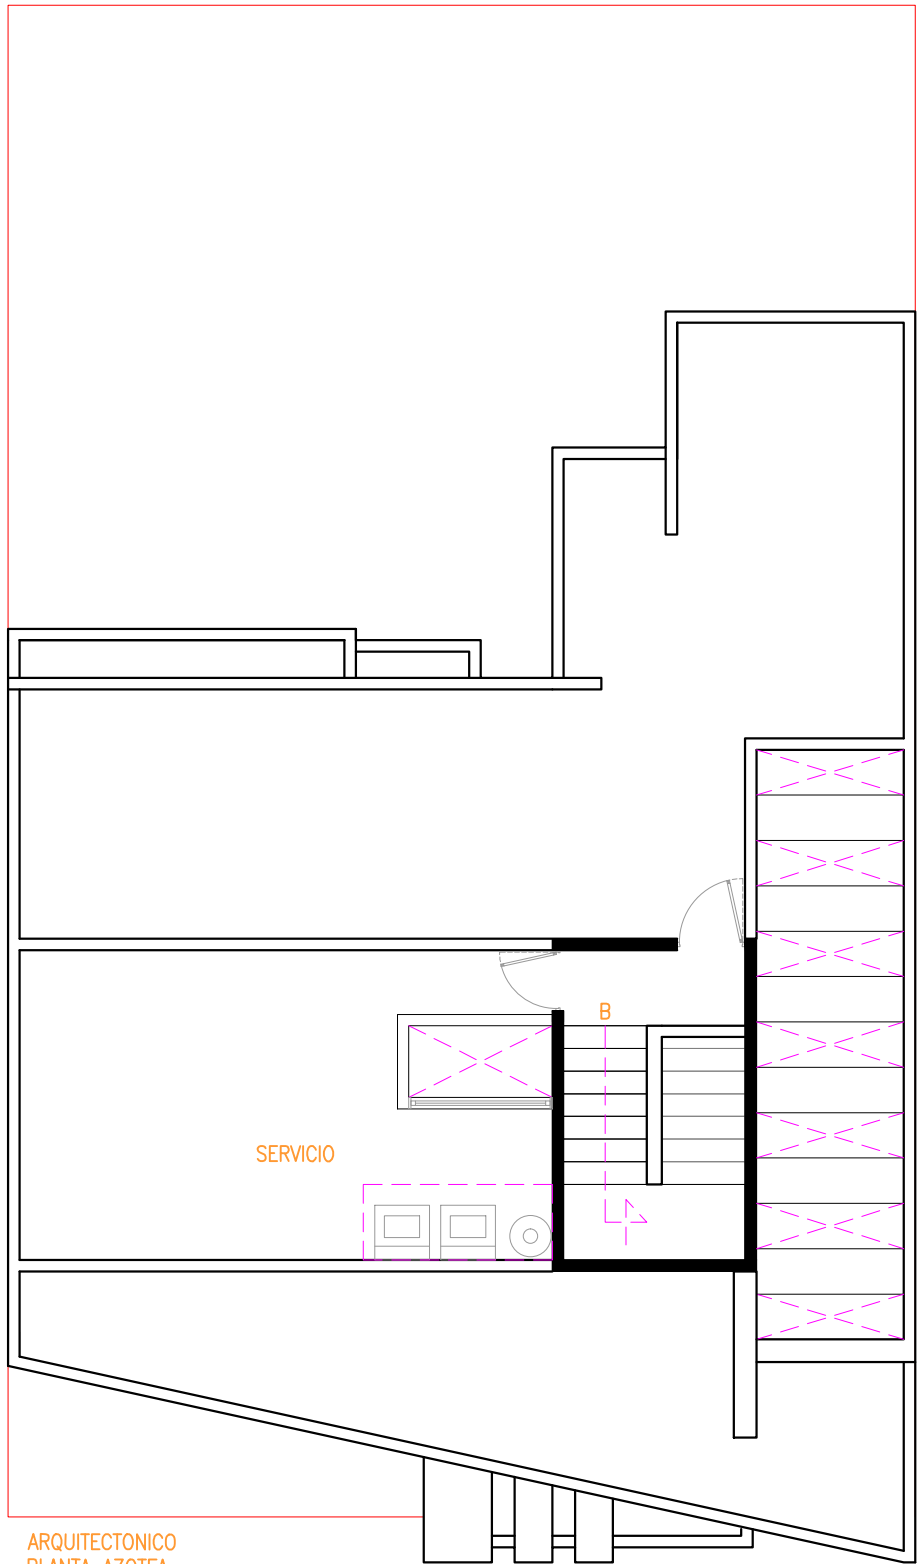

ARQUITECTONICO
PLANTA AZOTEA