

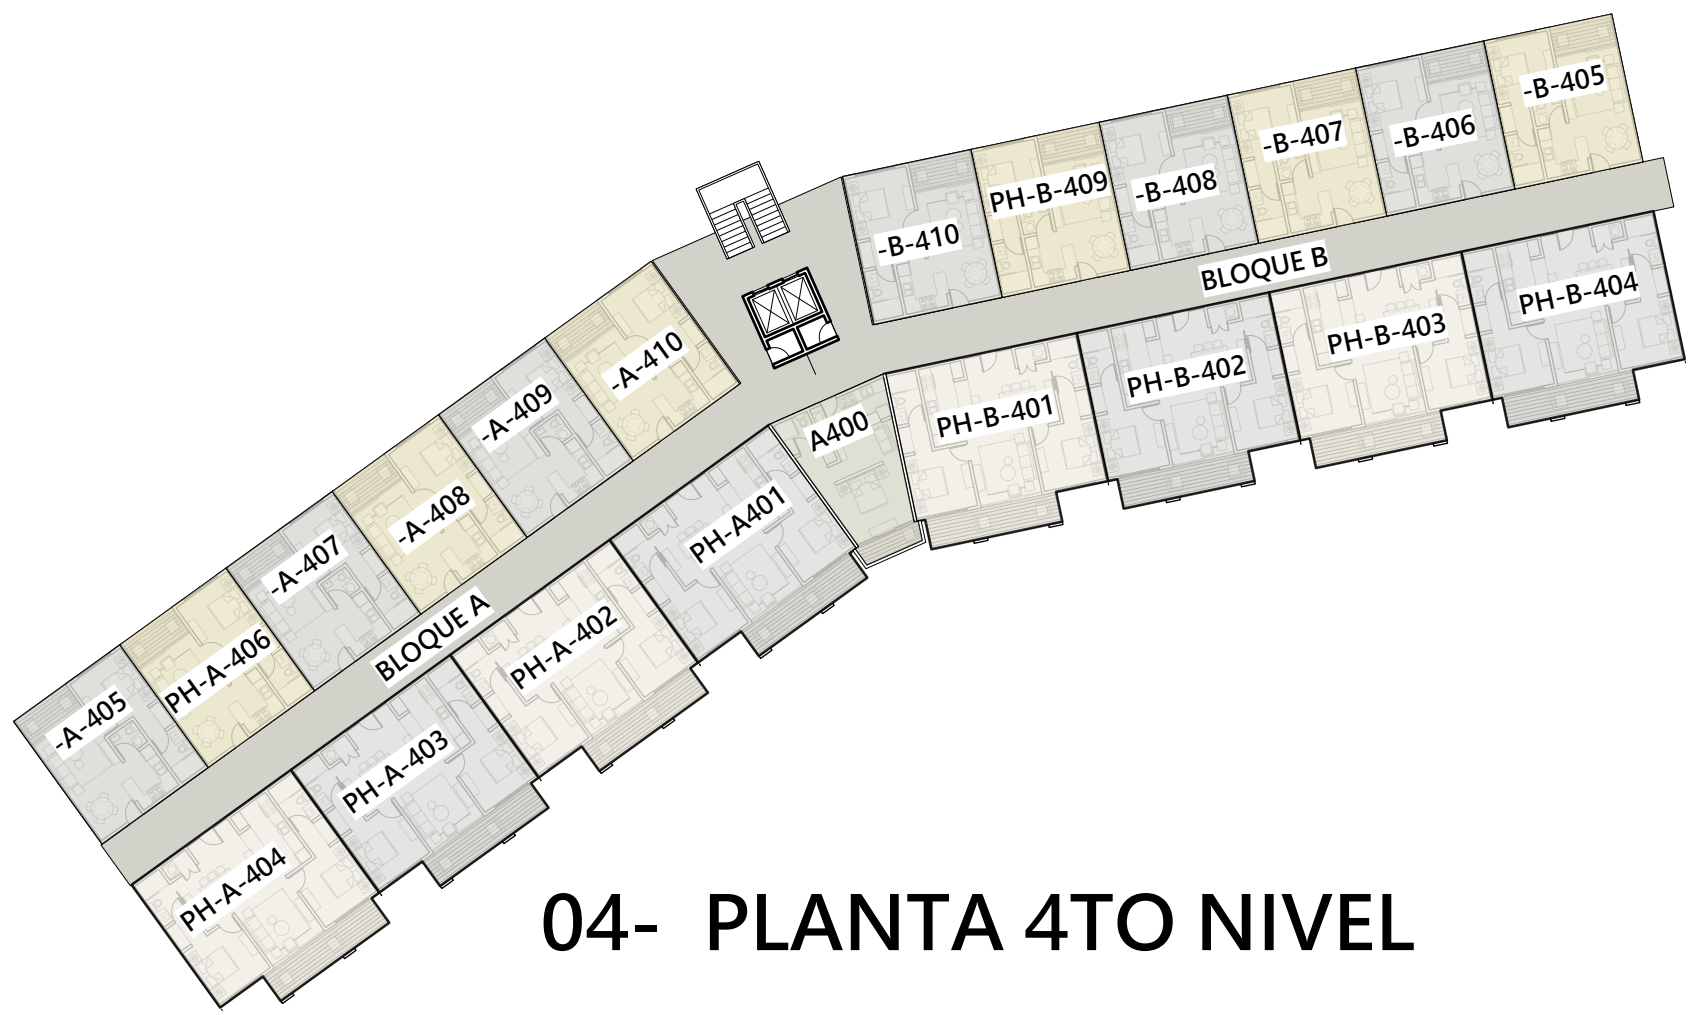



05- ROOFTOP

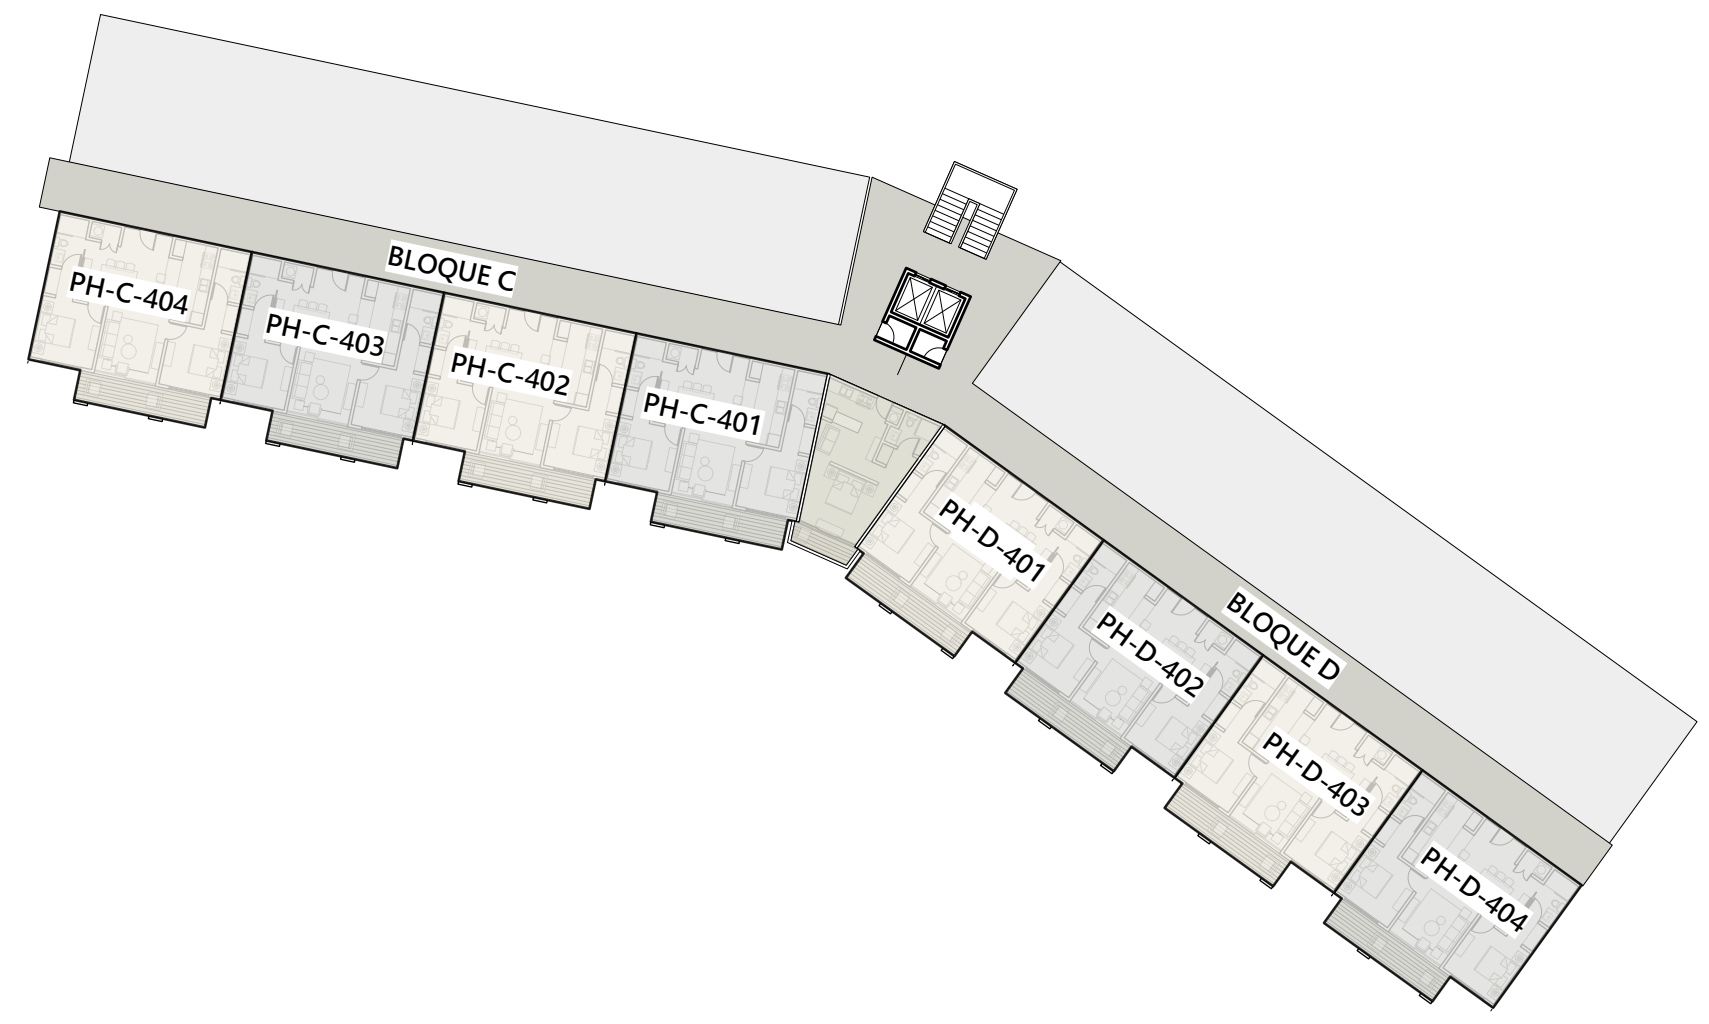



04- PLANTA 4TO NIVEL

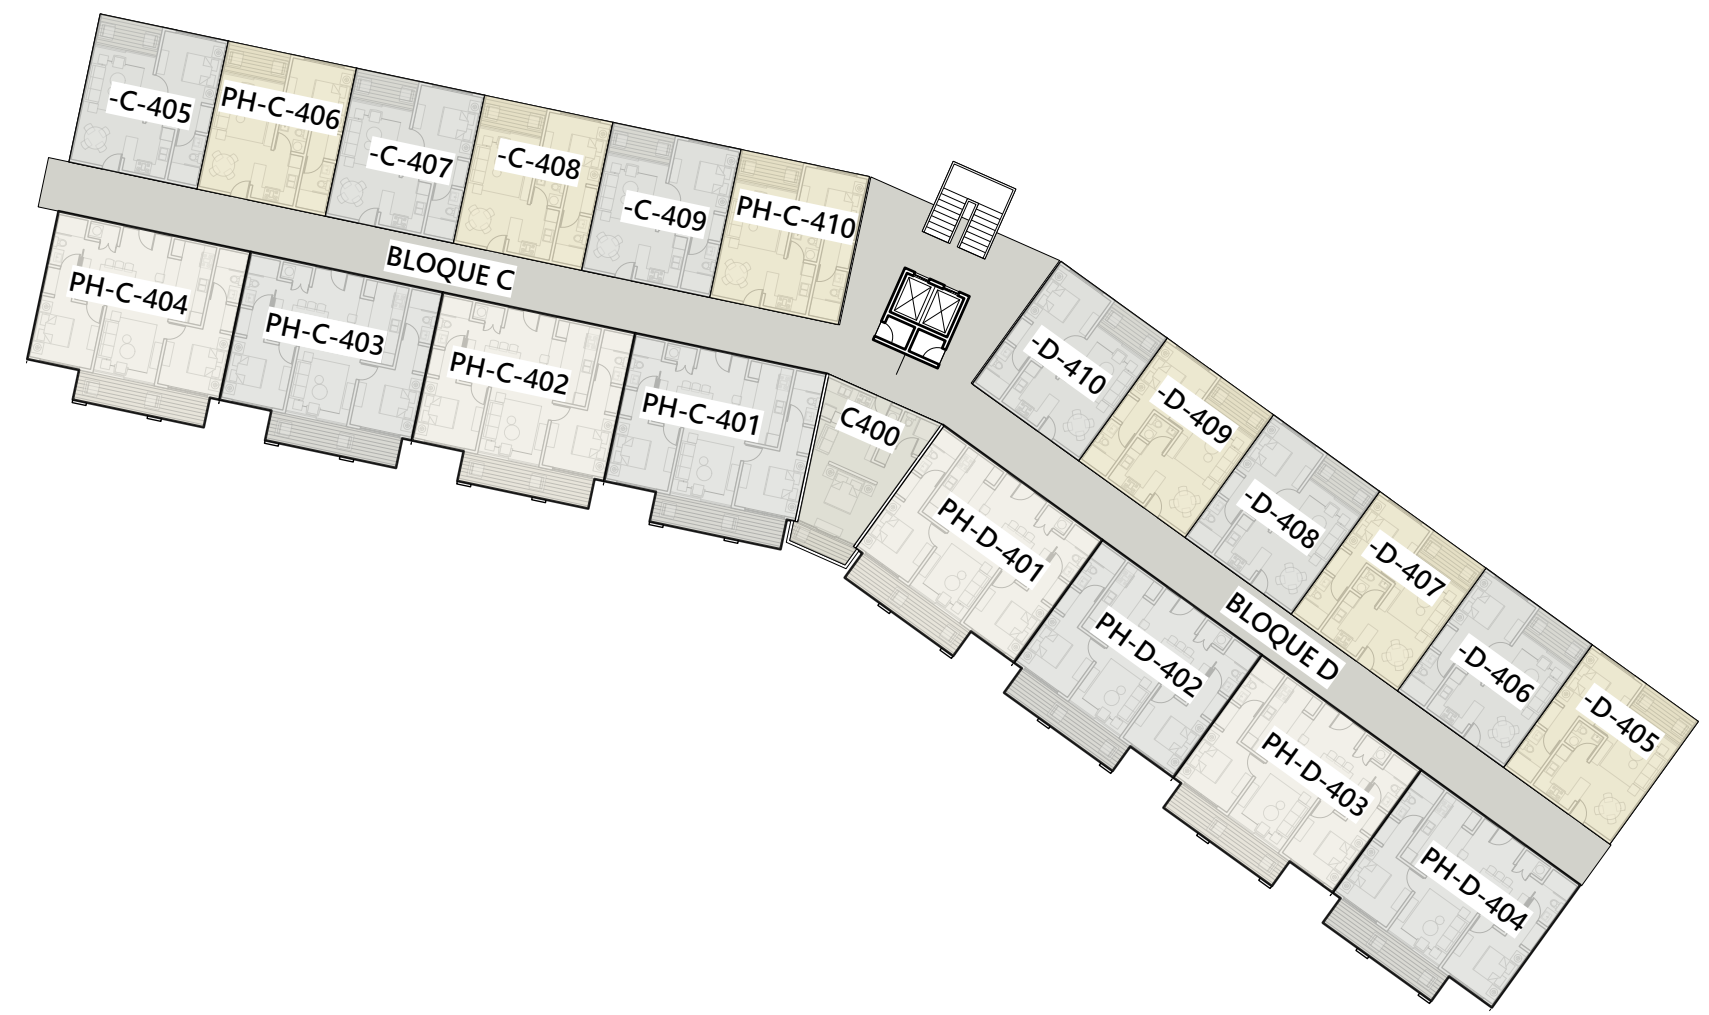

03- PLANTA 3ER NIVEL

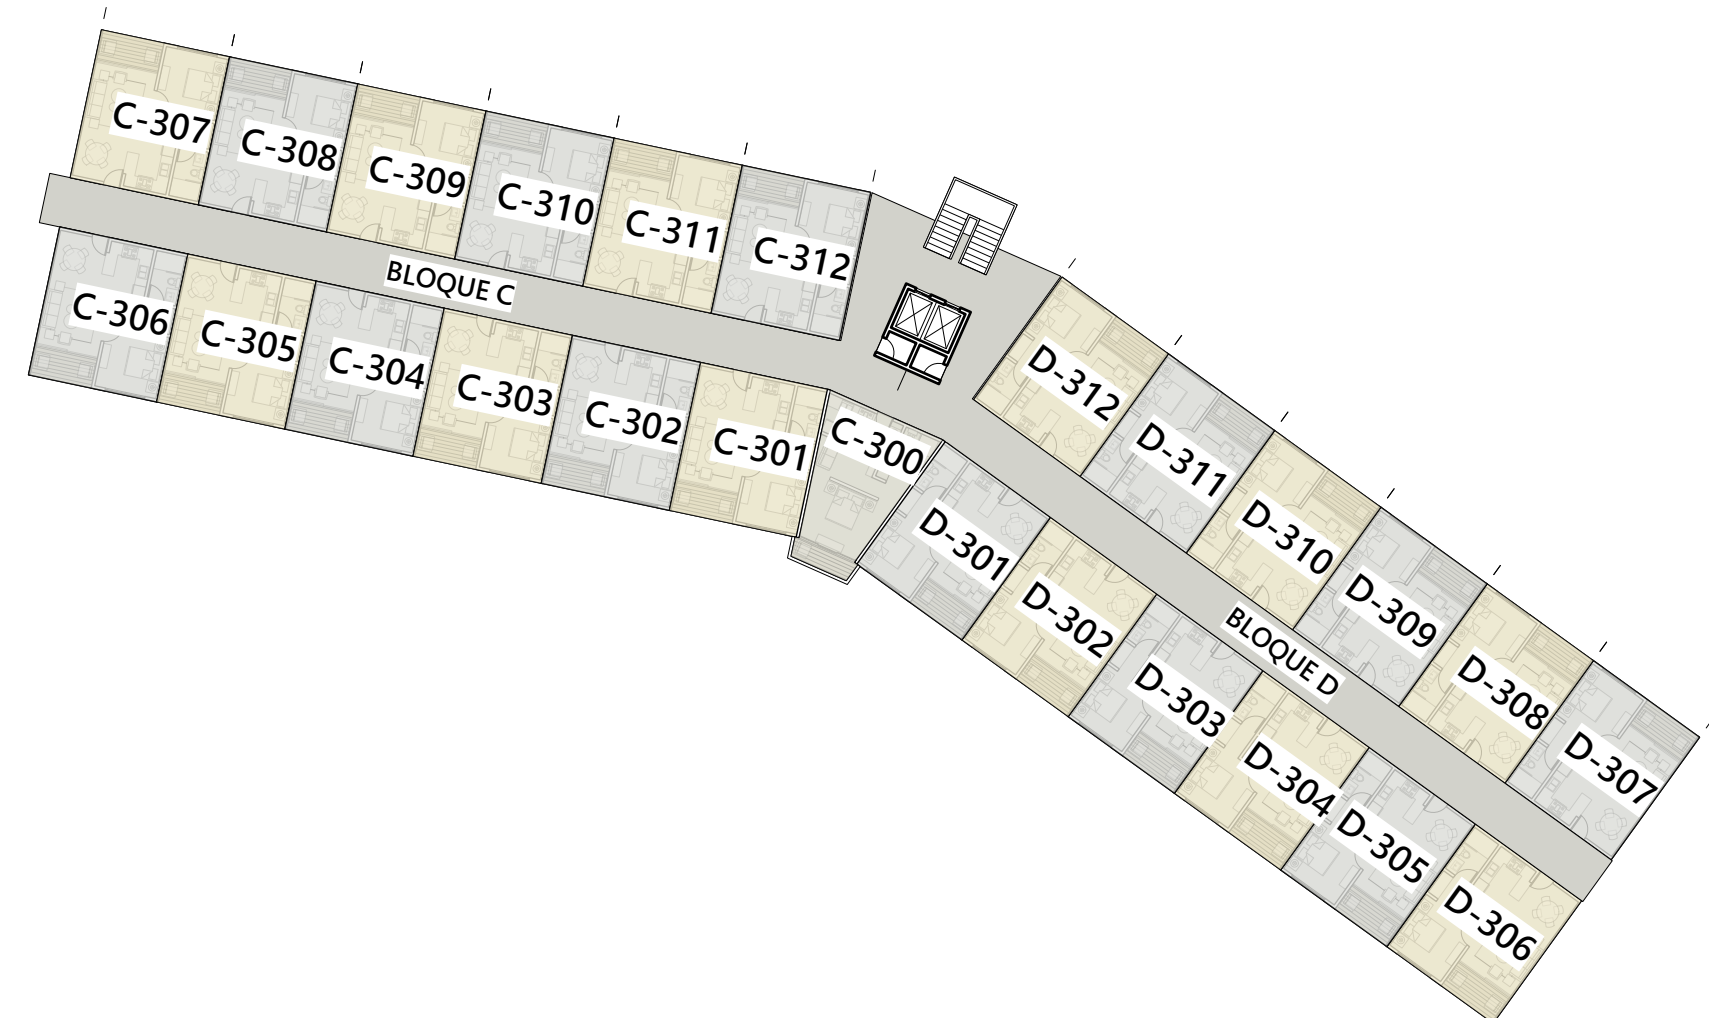

02- PLANTA 2DO NIVEL

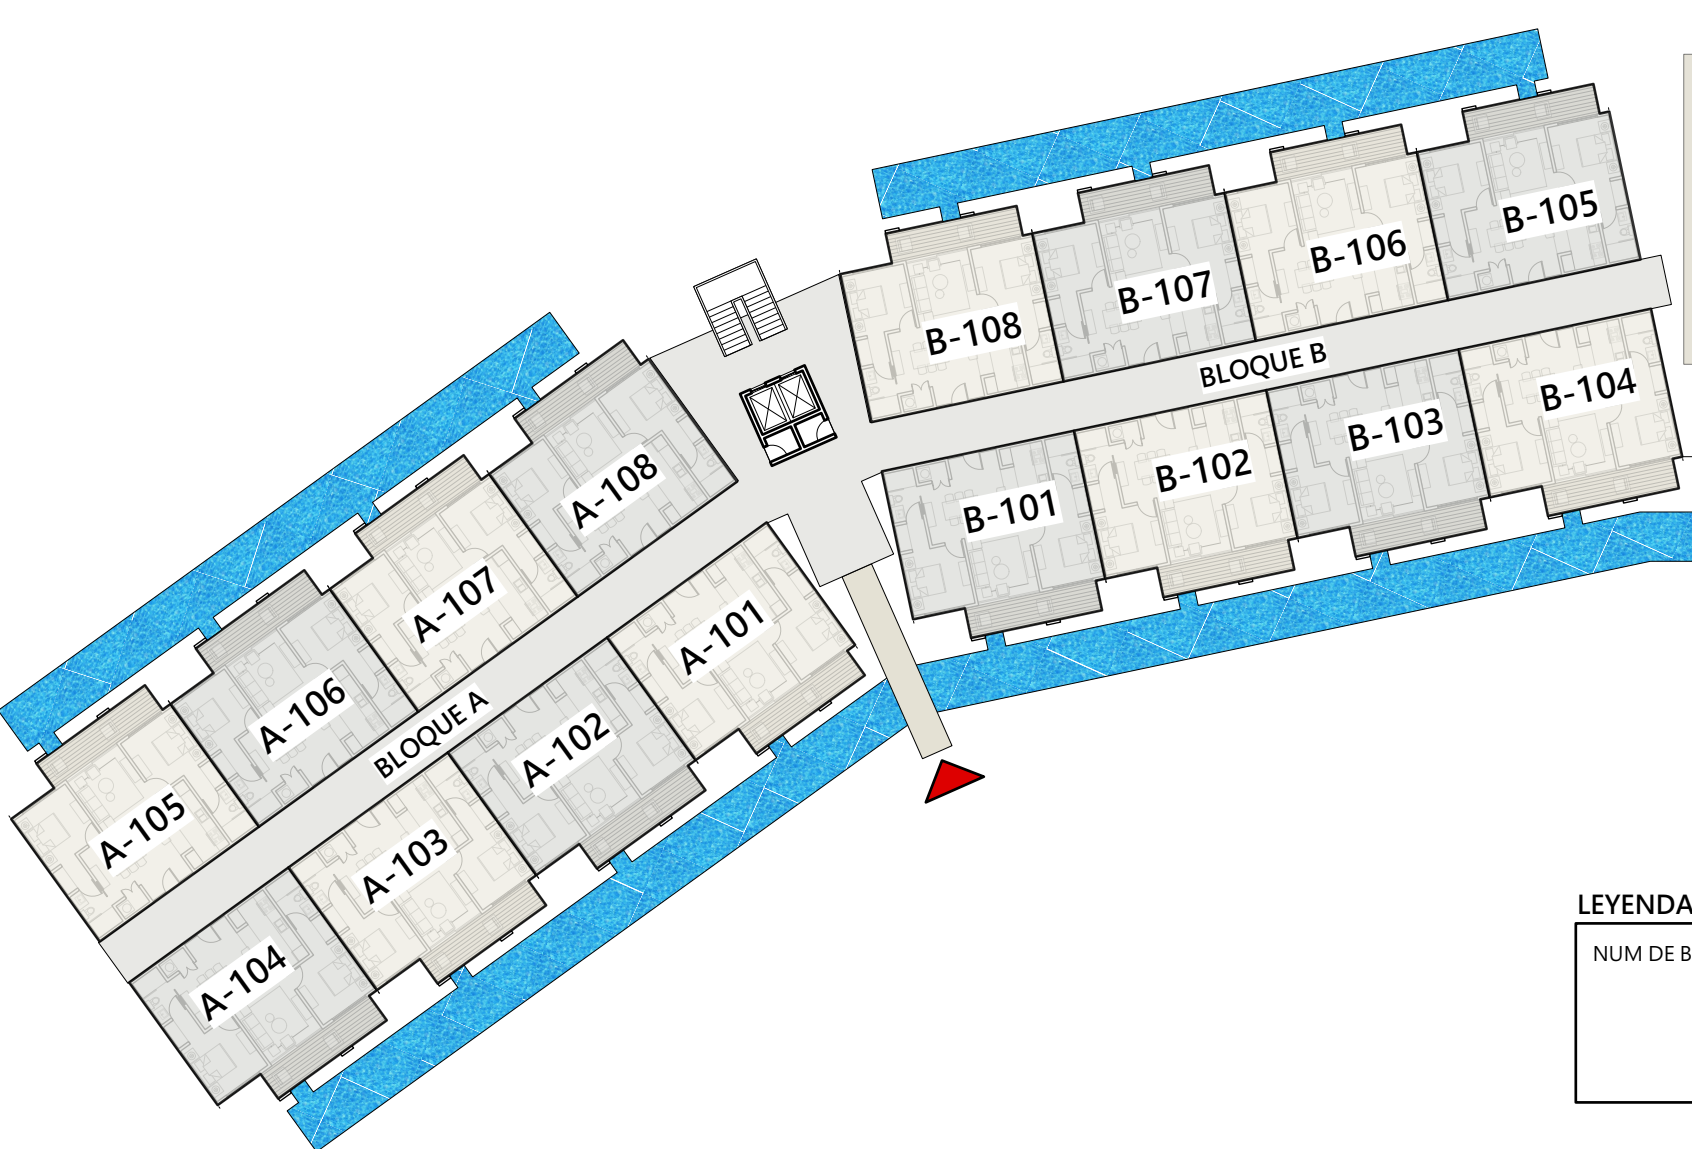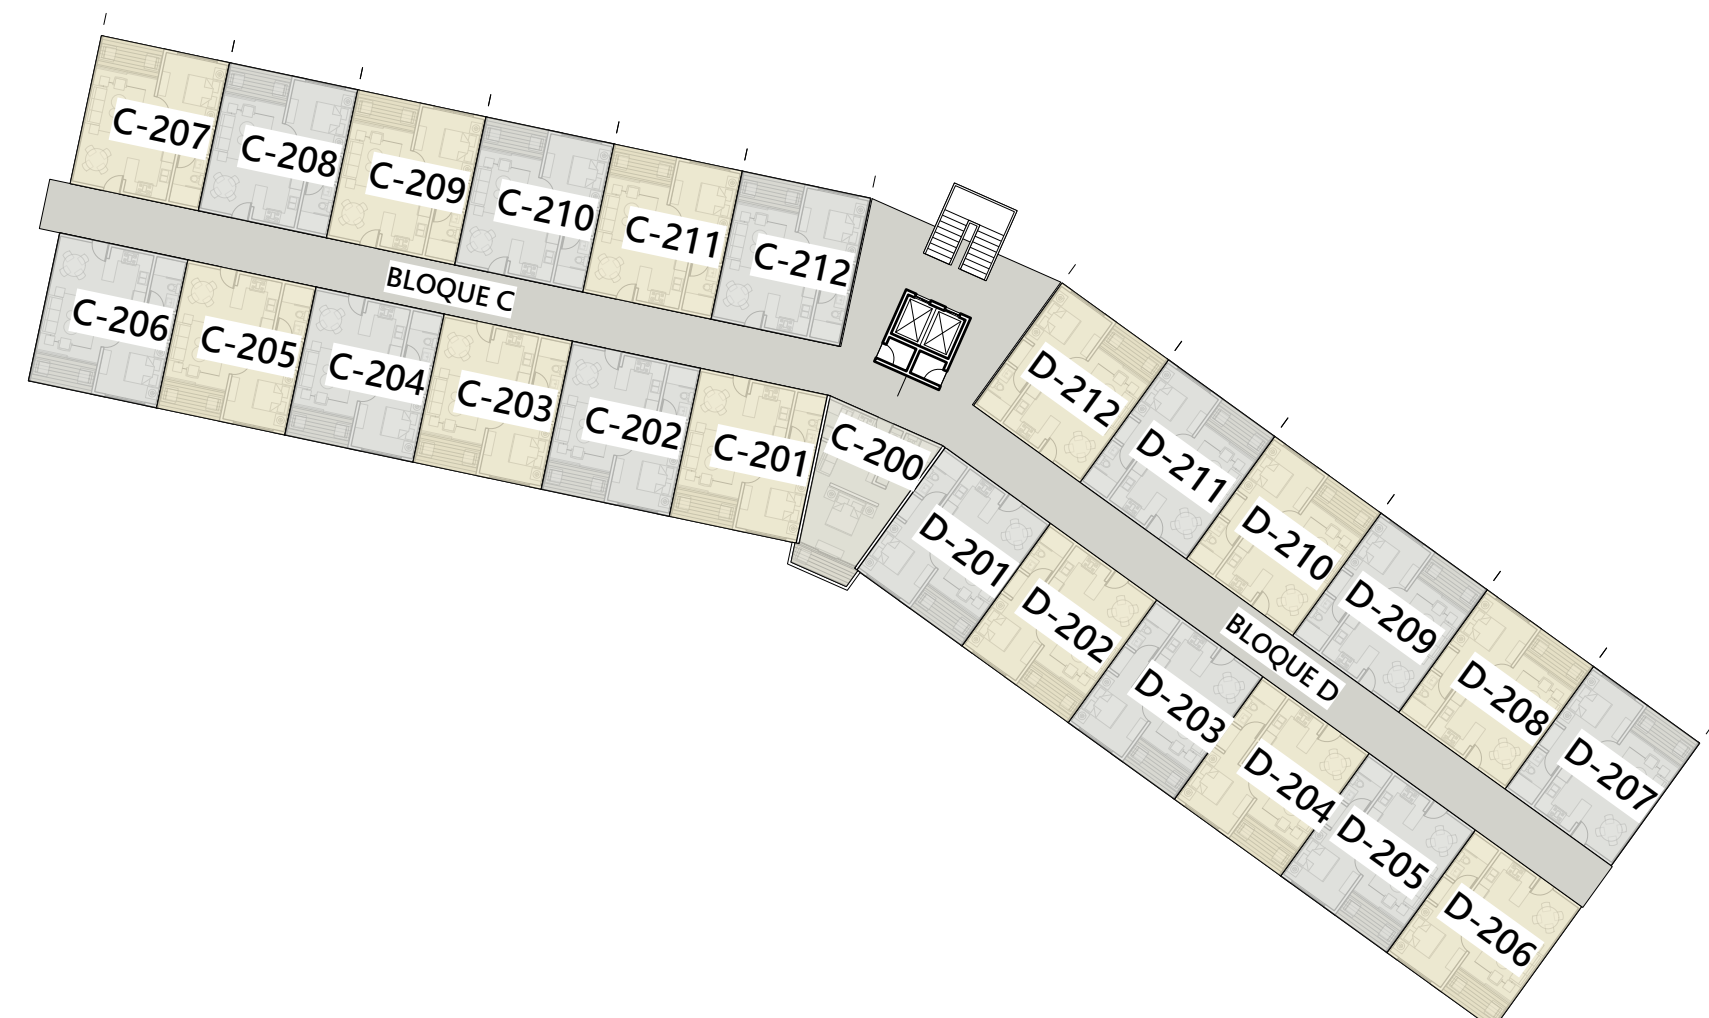

01- PLANTA 1ER NIVEL

