



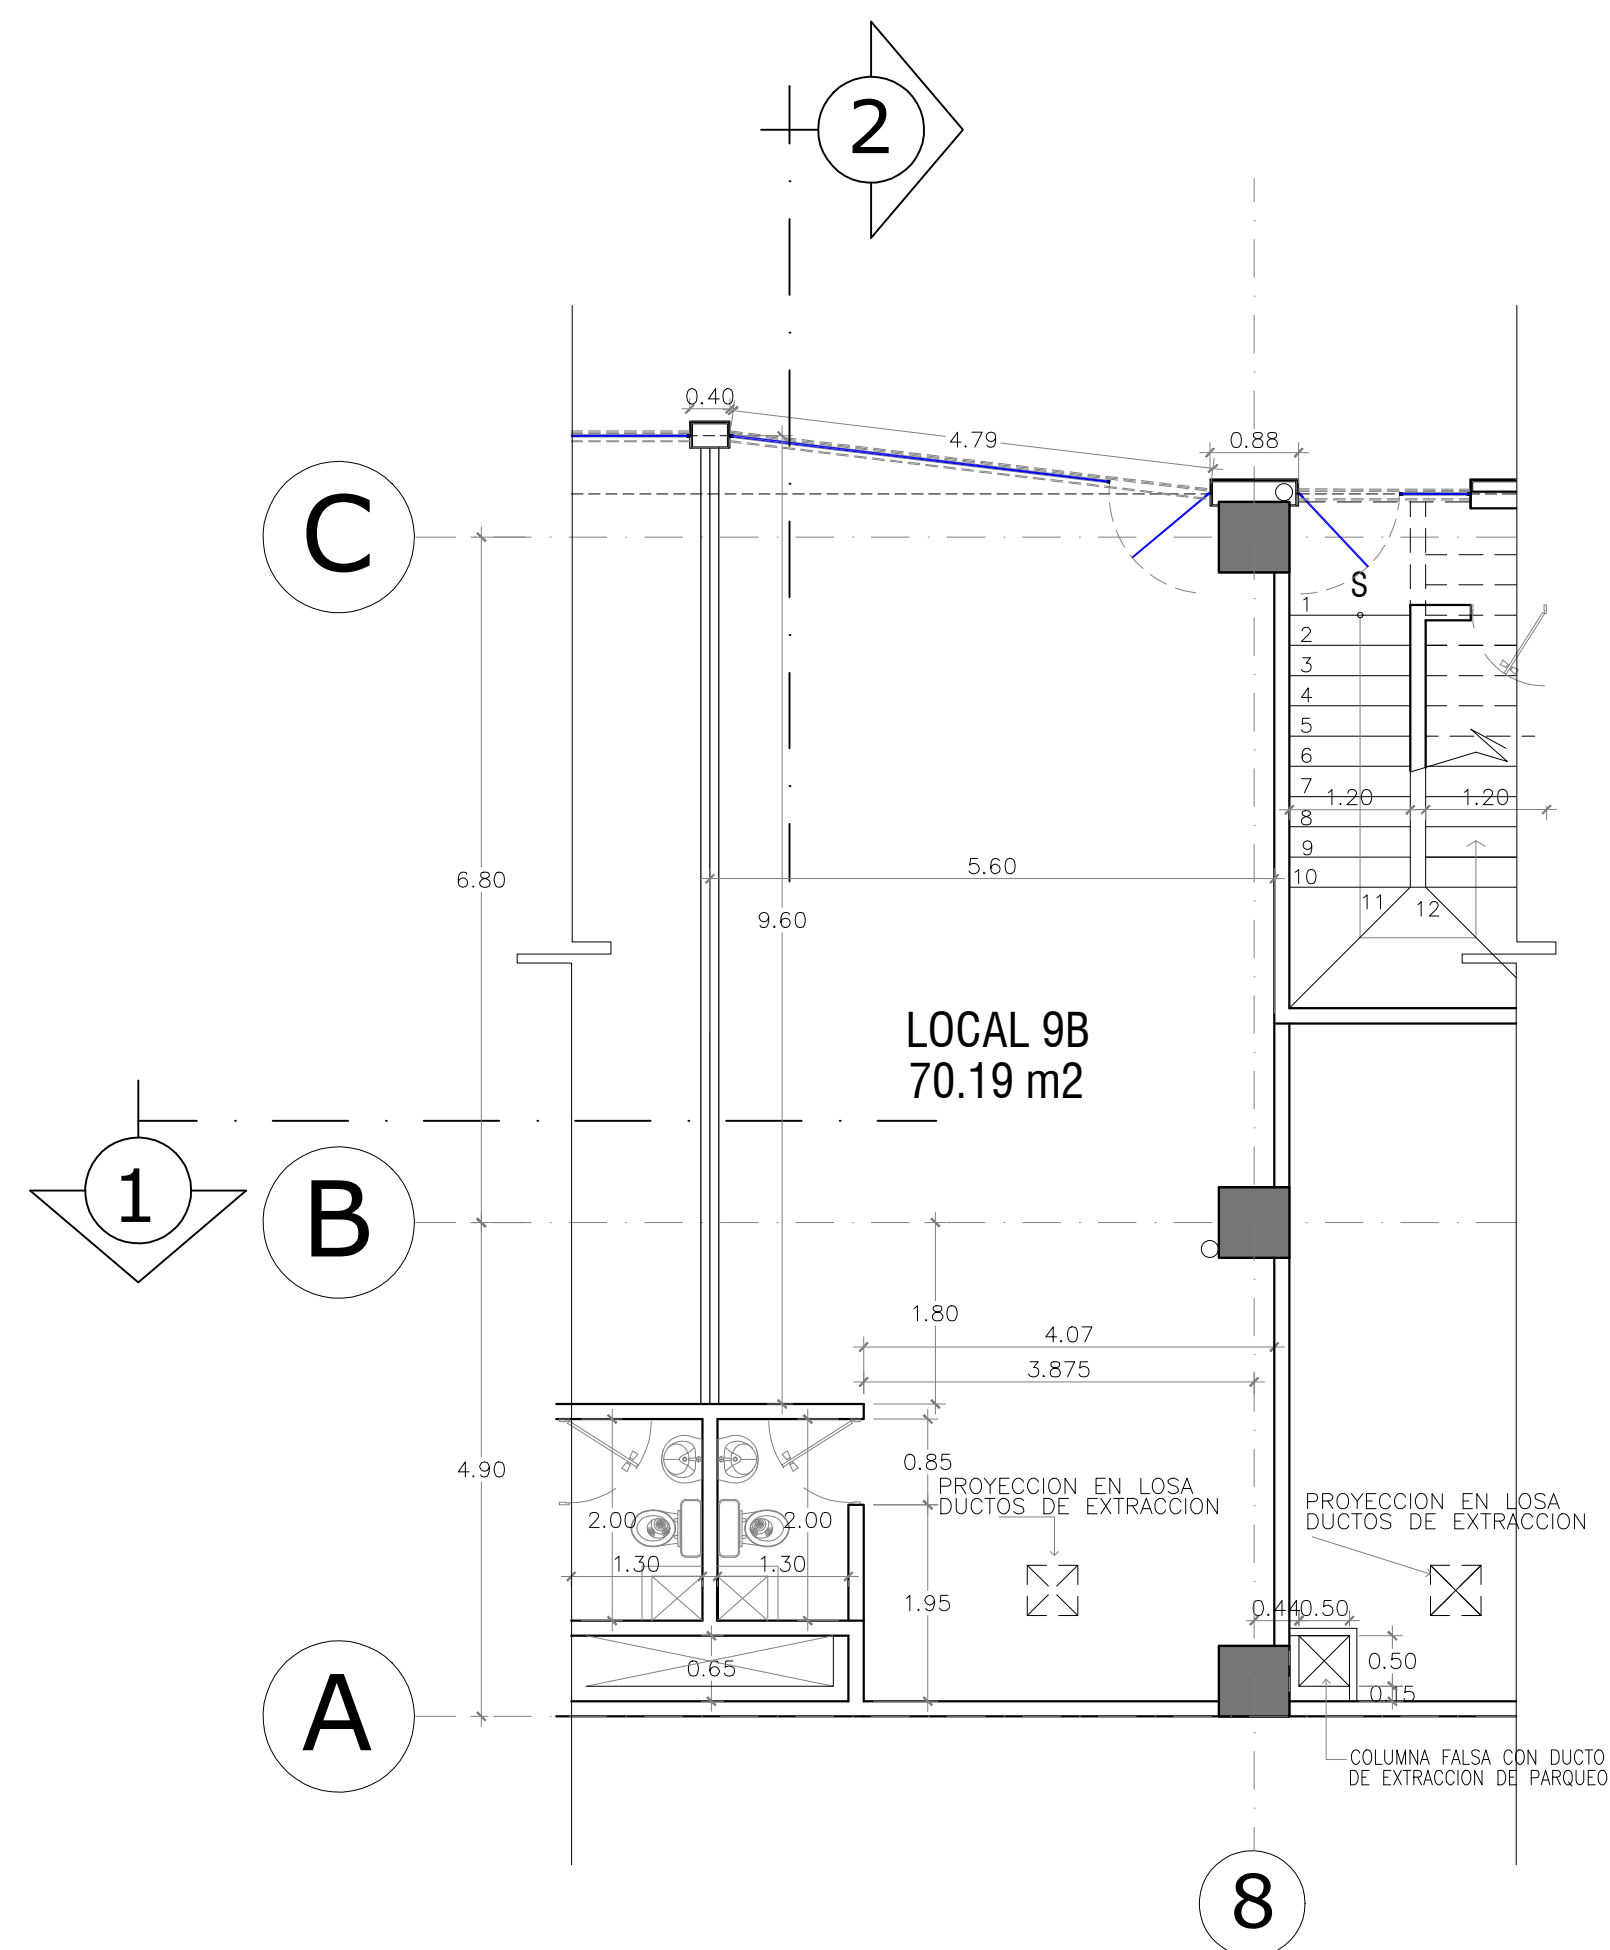

PLANTA ARQUITECTÓNICA LOCAL 9B
ESCALA 1: 75

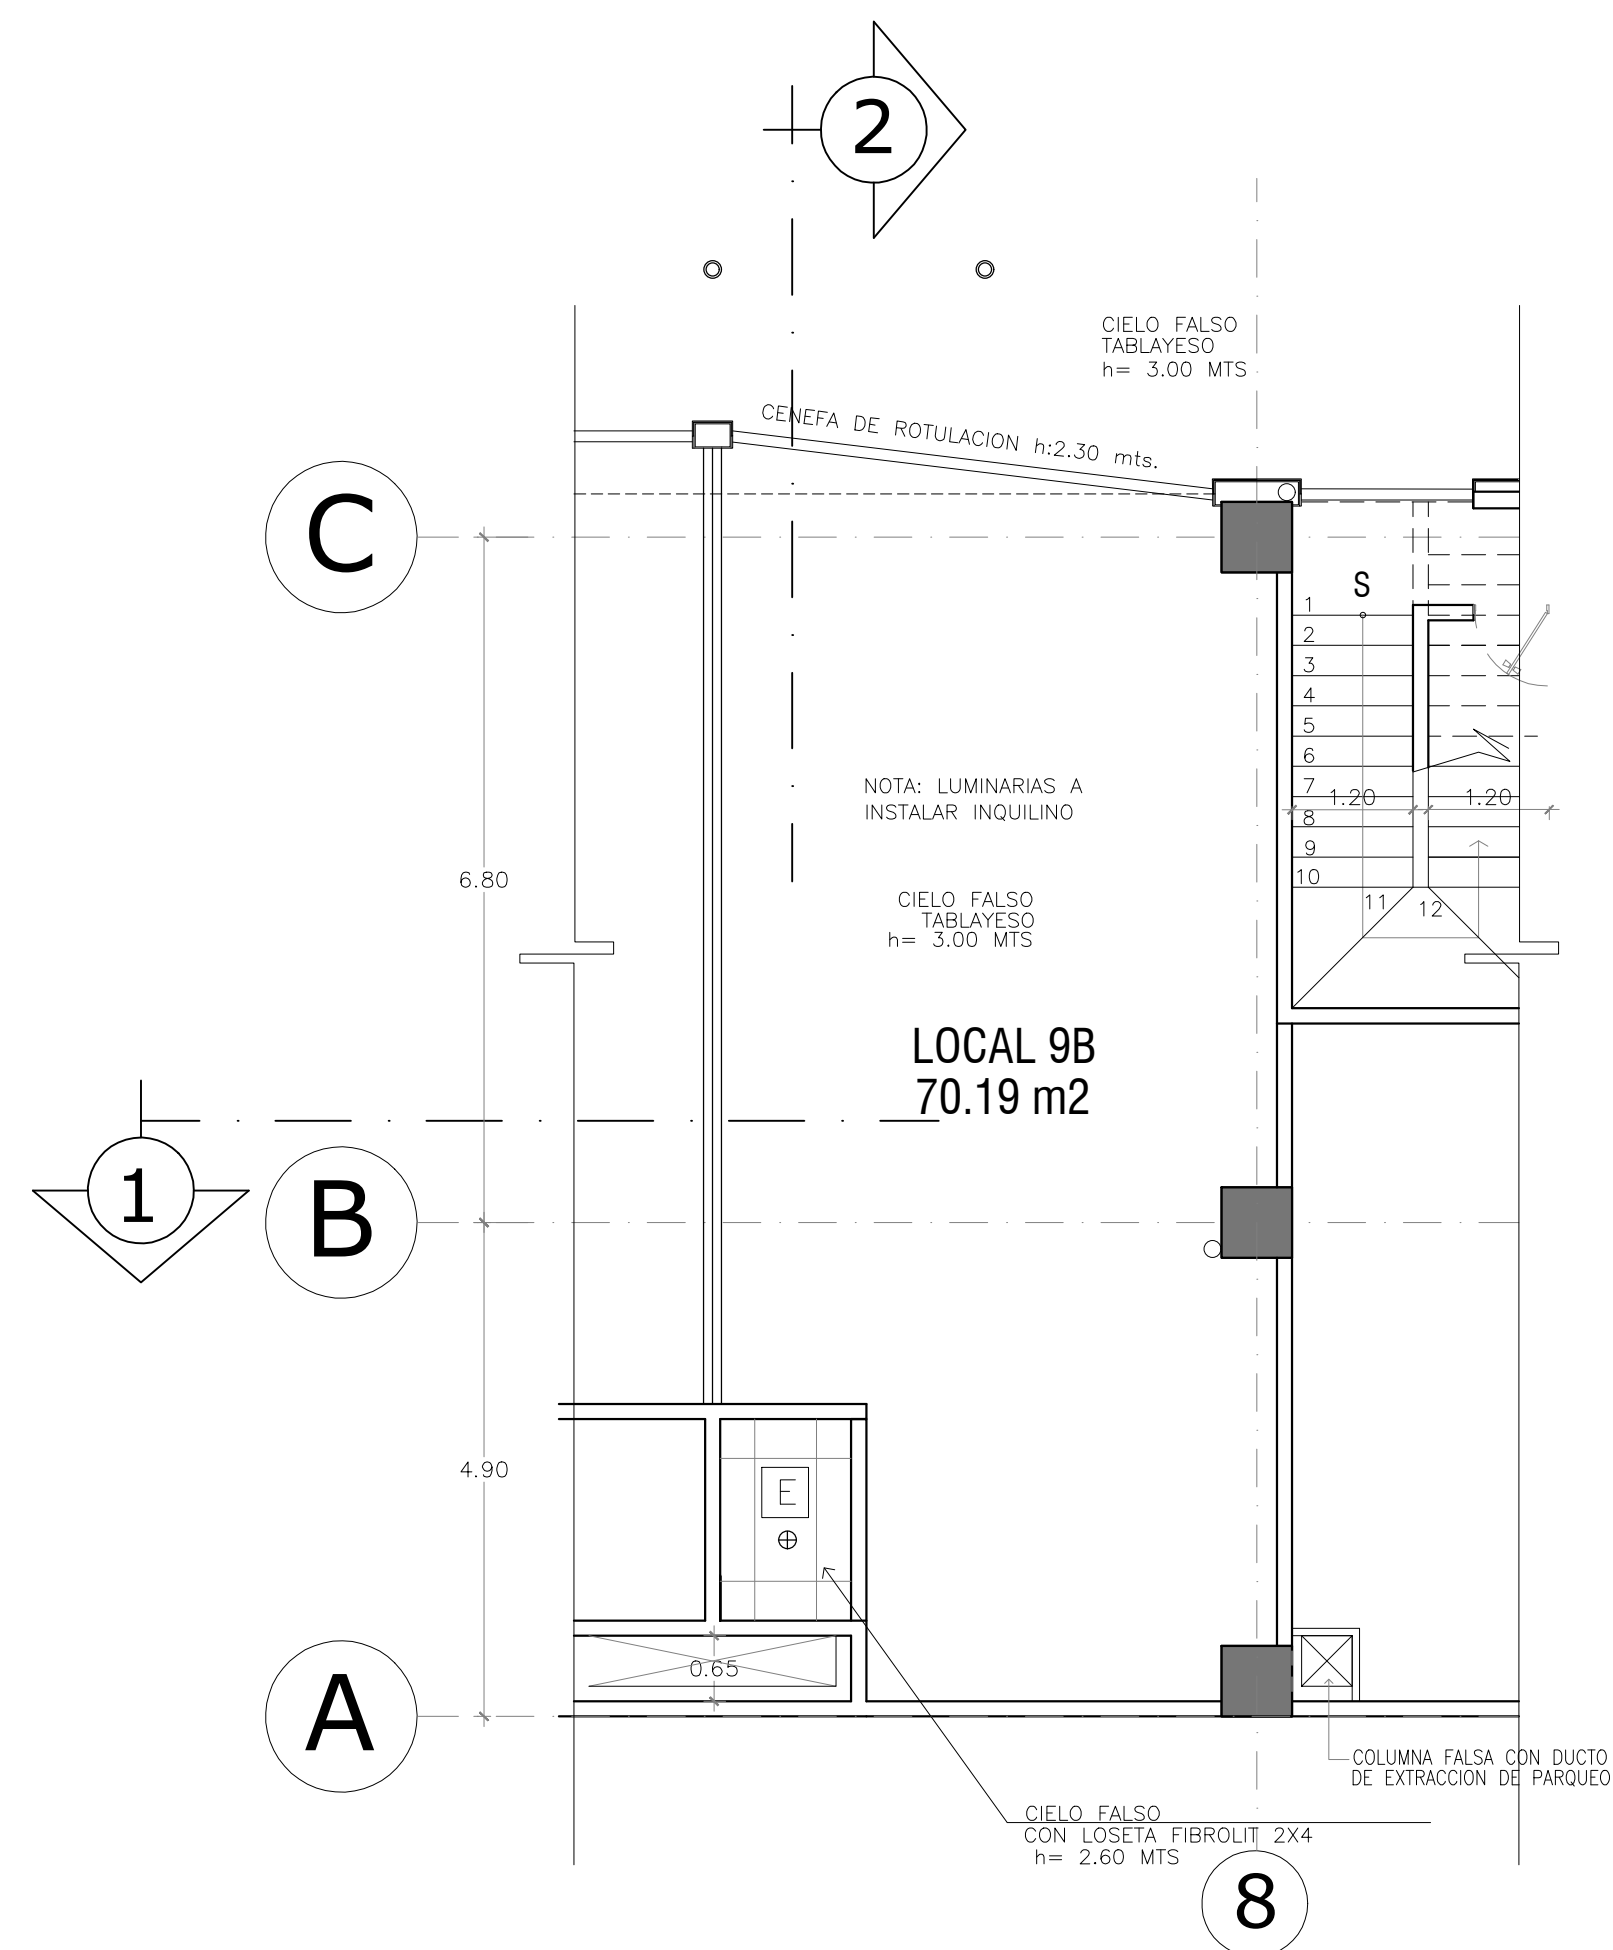

PLANTA DE CIELO REFLEJADO LOCAL 9B
ESCALA 1: 75

Presenta: