



PLANTA DE PRIMER NIVEL

ESCALA 1/100

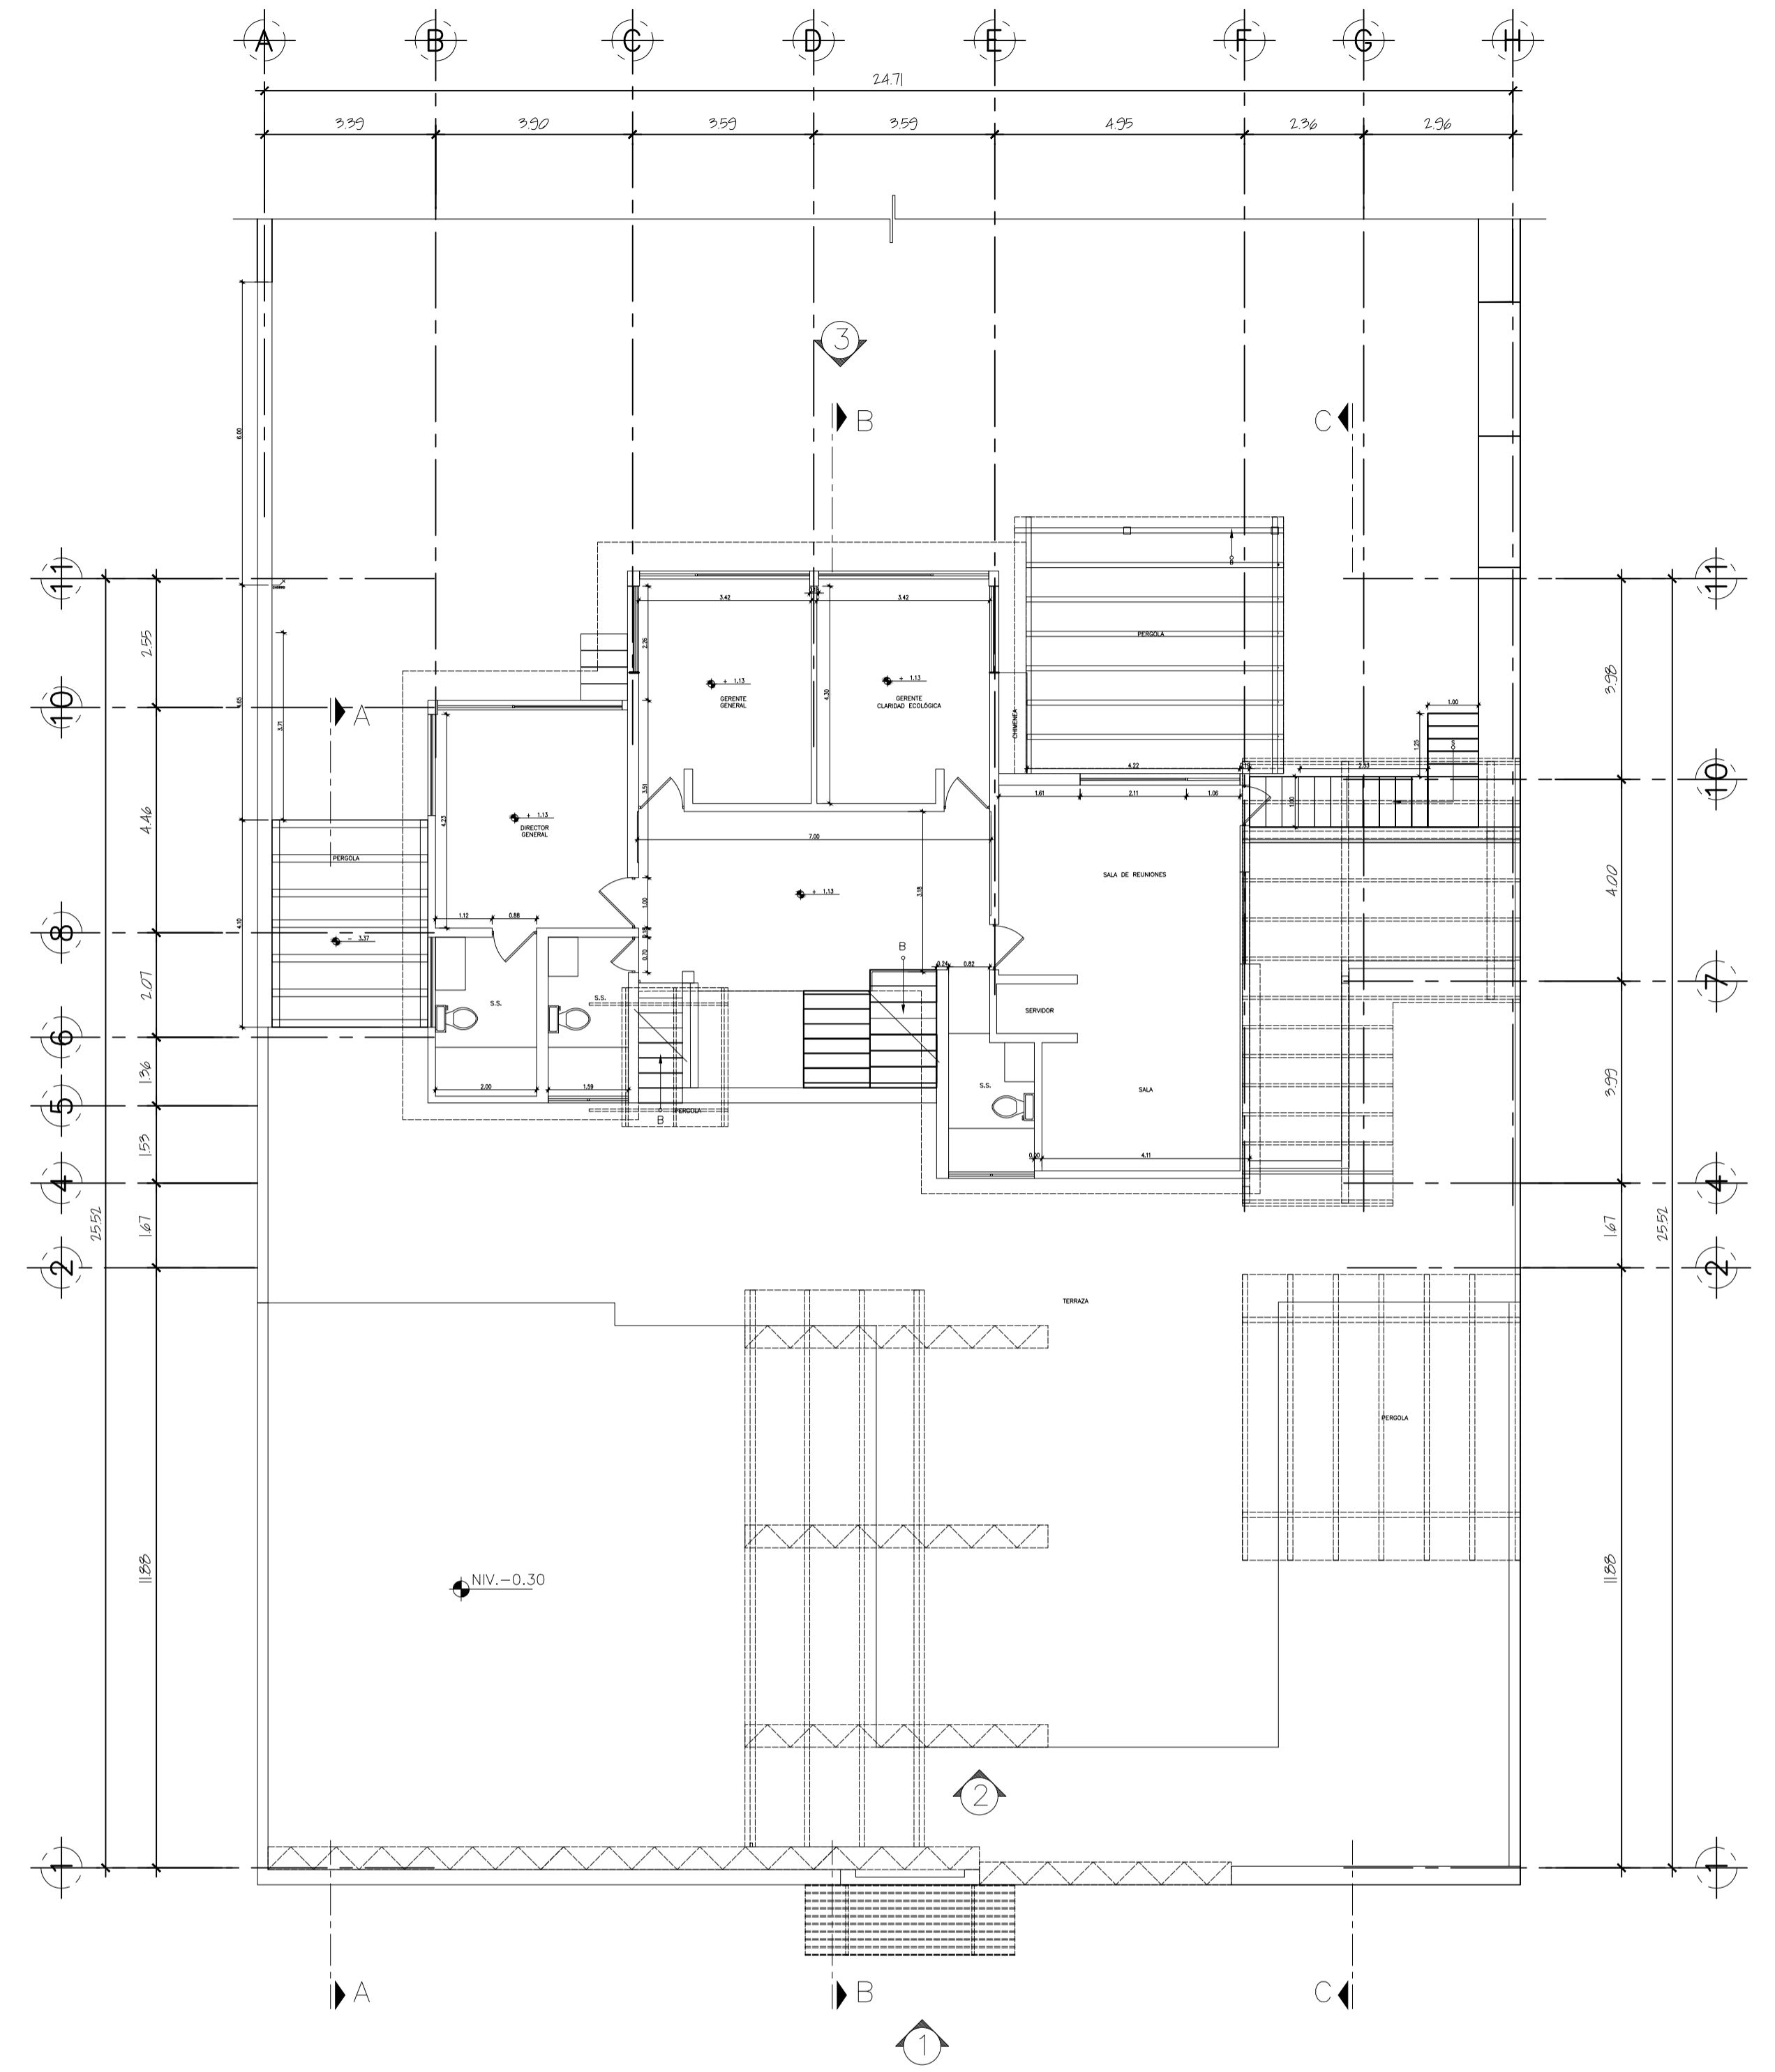

PLANTA DE SEGUNDO NIVEL

ESCALA 1/100

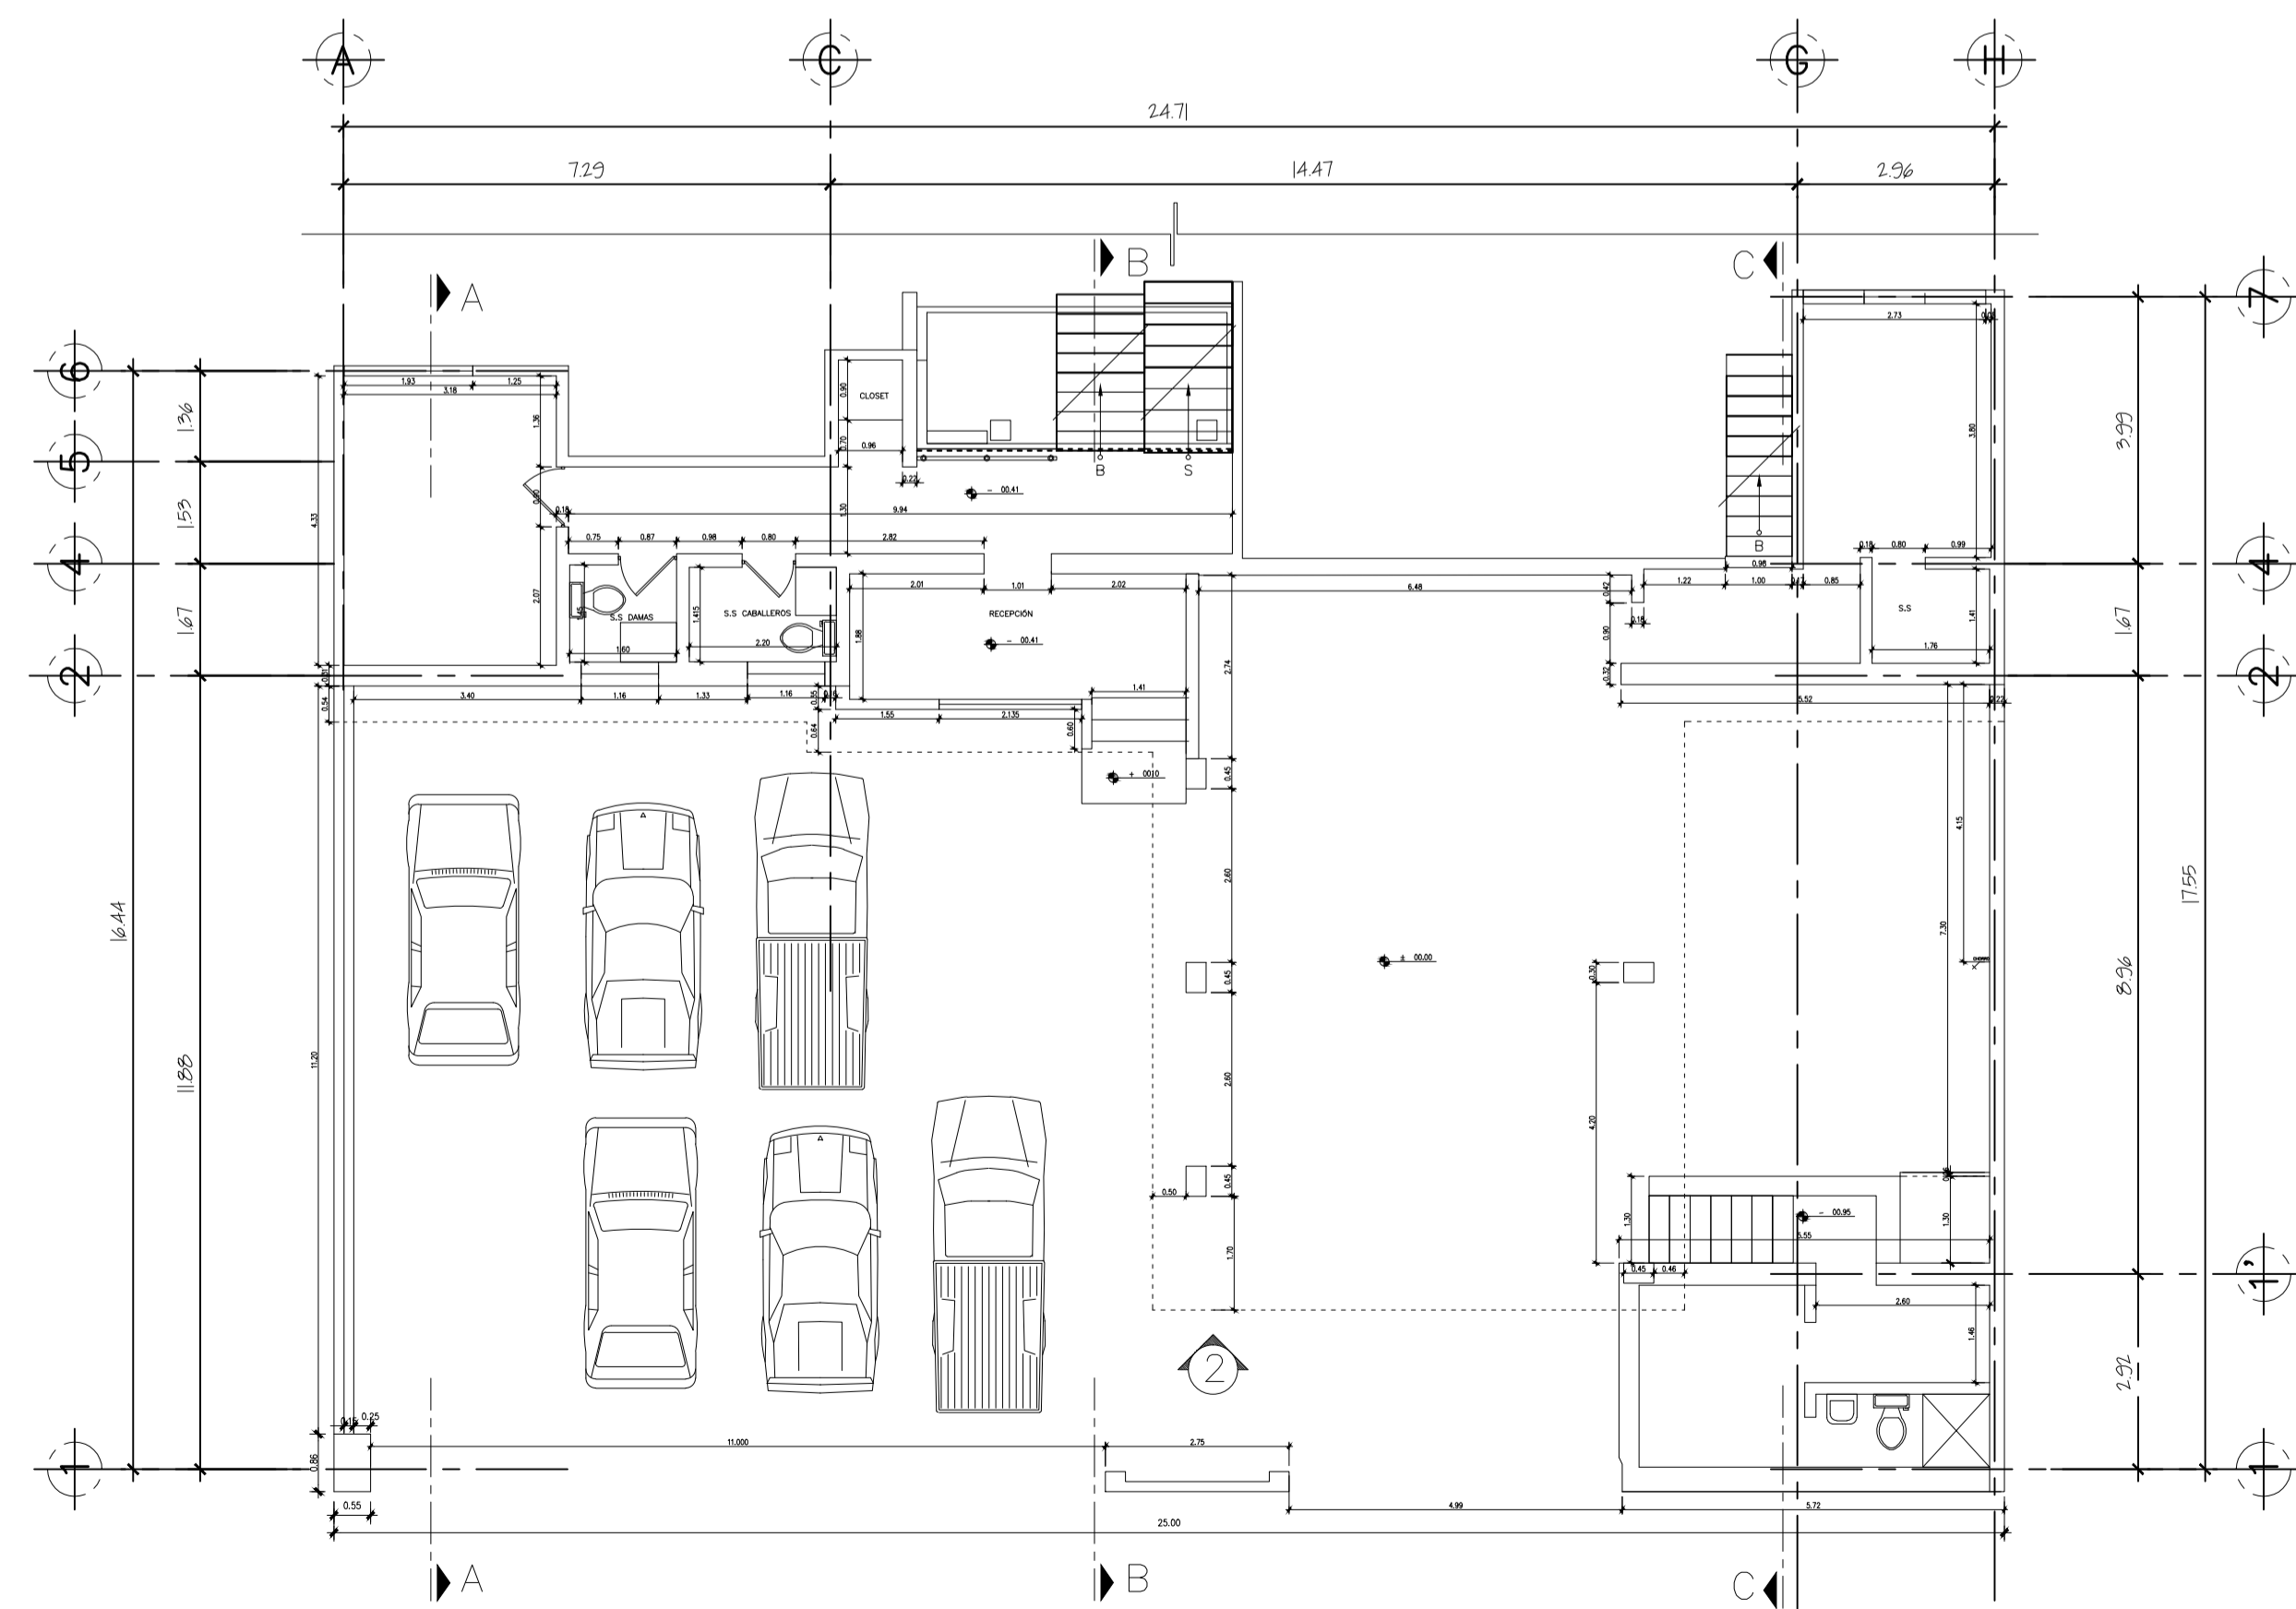

PLANTA DE NIVEL DE ACCESO / NIVEL INTERMEDIO

ESCALA 1/100