




PLANTA ARQUITECTÓNICA BAJA

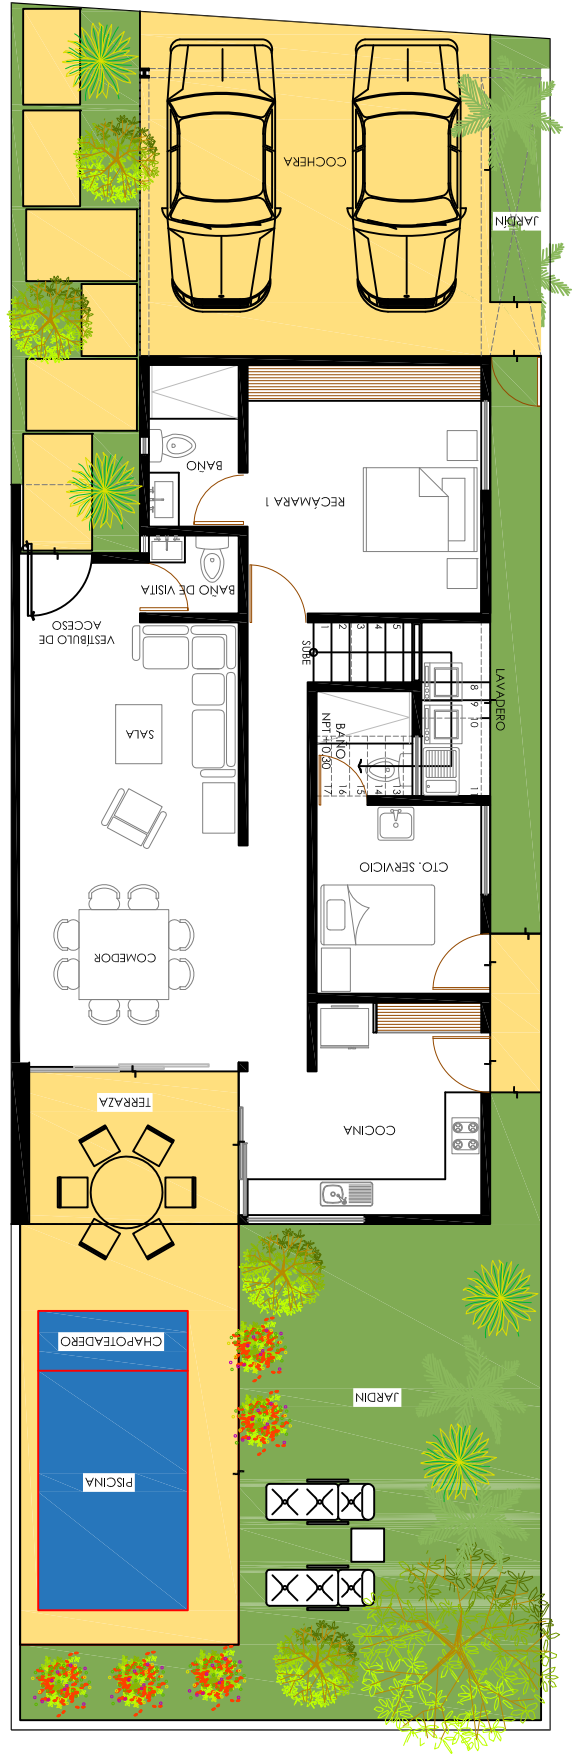

PLANTA ARQUITECTÓNICA ALTA

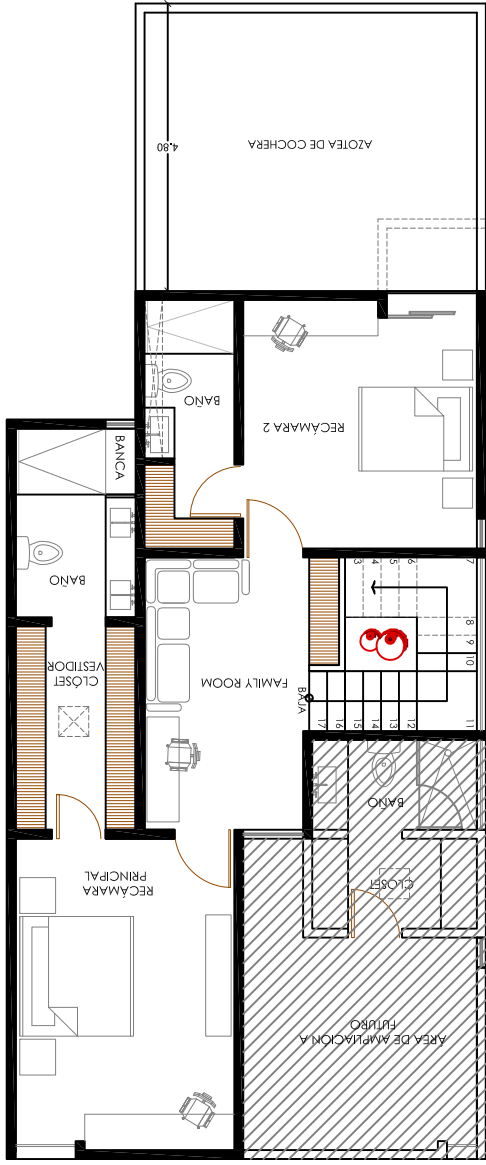

FACHADA MODELO A

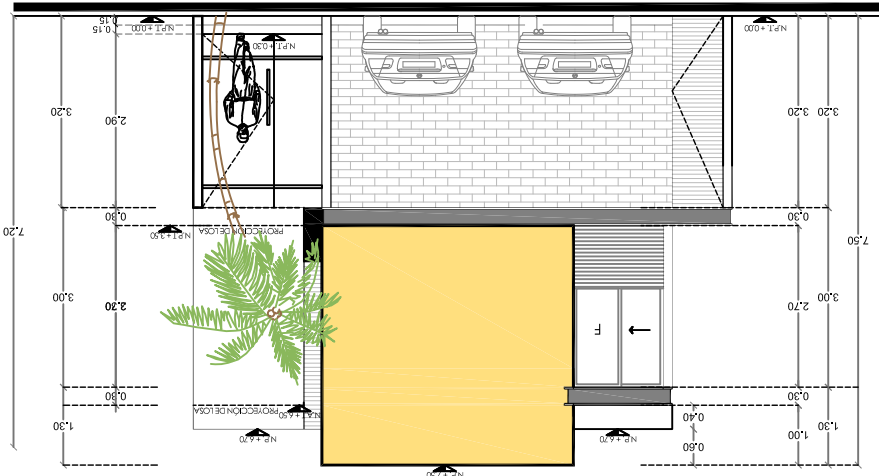

Fecha	2020
Escala	S/E
Acotación	Metros
Proyecto	PRIVADA ZENDERA
Propietario	DESARROLLOS INMOBILIARIOS AVAMAR
Ubicación	CONCAL - YUCATÁN
Denominación	MODELO A
Plano	ARQUITECTÓNICO

El contenido de este material se encuentra protegido por el derecho de autor. Constará de los planos arquitectónicos, eléctricos, mecánicos, sanitarios, de instalaciones, de acabados y de otros que forman parte del proyecto. No se permite la reproducción total o parcial, ni el uso de cualquier parte del mismo, sin el consentimiento escrito del constructor.

OBSERVACIONES

CUADRO DE ÁREAS	
PLANTA BAJA	111.37 M ²
PLANTA ALTA	84.92 M ²
TOTAL	196.29 M ²
COCHERA	28.08 M ²
AMPLIACION	26.45 M ²
TOTAL	250.82 M ²



MODELO A
ZENDERA