

### SIMBOLOGÍA

ARBOL	
ARBOTANTE	
CONSTRUCCION	
GUARNICION	
JARDINERA	
LINDERO	
MALLA	
MURO	
NIVEL	
PARAMENTO	
POSTE TELEFONICO	
REGISTRO	
VERTICE DE LINDERO	
VERTICE DE POLIGONAL DE APOYO	


**NOTAS:**

- 1.-SISTEMA DE COORDENADAS DE PARTIDA ARBITRARIAS DEL VERTICE J1  
CON X=483,752.3940 Y=2,148,207.8048 Z=100.382
- 2.-COTAS NIVELES Y COORDENADAS EN METROS.
- 3.-EQUIPO EMPLEADO: ESTACION TOTAL NIKON NIVO 2C

#### CUADRO DE CONSTRUCCION POLIGONAL DE LINDERO

LADO	EST	PV	RUMBO	DISTANCIA	V	COORDENADAS	
						Y	X
1	2		S 67°11'00.45" E	14.994	2	2,148,208.3661	483,744.8805
2	3		S 21°11'38.76" W	37.356	3	2,148,202.5517	483,758.7013
3	4		N 68°56'56.14" W	14.994	4	2,148,173.1085	483,731.2028
4	1		N 21°12'11.10" E	37.818	1	2,148,208.3661	483,744.8805

**AREA = 563.466 m2**

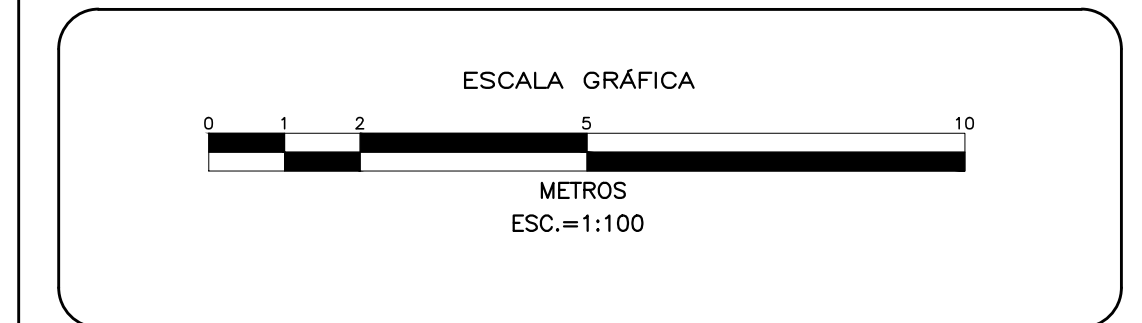

**LEVANTAMIENTO TOPOGRAFICO  
PLANIMETRIA Y ALTIMETRIA**

**UBICACION: BARCELONA 26, COL. JUAREZ  
ALC. CUAUHTÉMOC, CIUDAD DE MEXICO.**

ESCALA: 1:100	ARCHIVO: TOP-BARCELONA_26-01.DWG	FECHA: 12-AGOSTO-2020	CLAVE: TU-TOP-01
------------------	-------------------------------------	--------------------------	---------------------

**ARIES PRO**

CONTROL DE OBRA Y DISEÑO DE INGENIERIA URBANA

TEL: 55816797 - 54457302  
ariesp@gmail.com  
www.ariesprotopografia.com

LEVANTO: JUAN D. YANEZ R. DIBUJO: ING. EDGAR RUIZ S. REVISO: ING. RODRIGO SANCHEZ M.