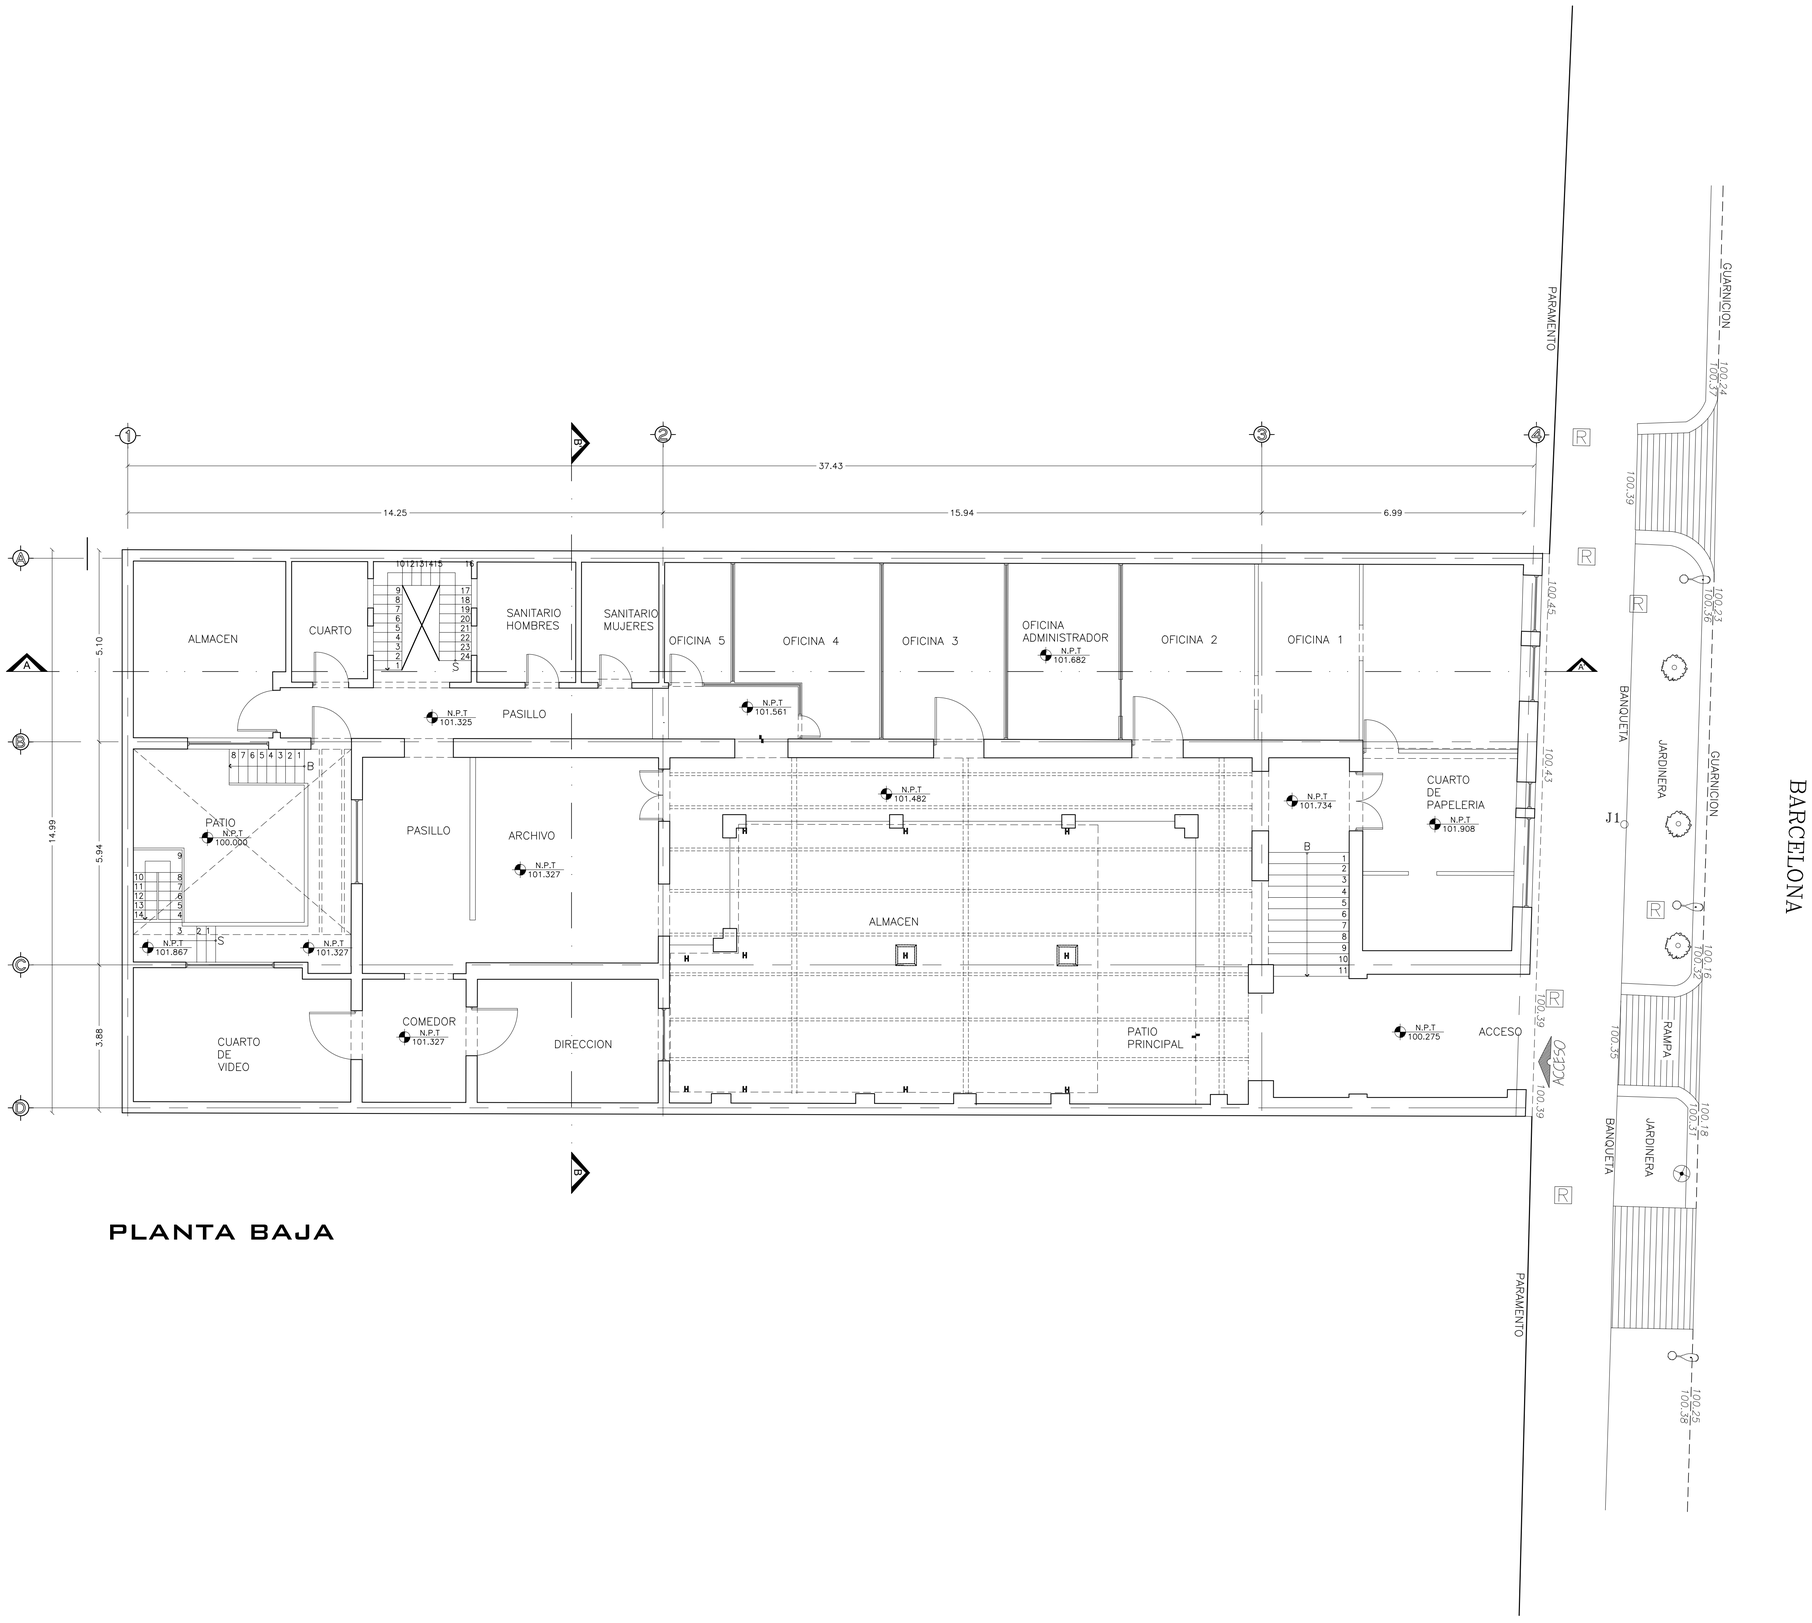

PLANTA BAJA

CROQUIS DE LOCALIZACIÓN

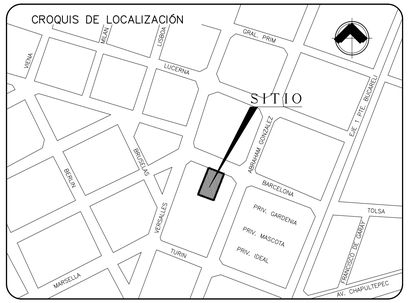

S I M B O L O G Í A

- BAJA ESCALERA
- CAMBIO DE NIVEL
- MURO
- NIVEL LECHO BAJO LOSA — N.L.B.L. +100.000
- NIVEL LECHO SUPERIOR CUBIERTA — N.L.S.C. +100.000
- NIVEL DE PRETIL — N.P. +100.000
- NIVEL DE PISO TERMINADO — N.P.T. 2,224.65 / N.P.T.+100.000
- NIVEL SUPERIOR MURO — N.S.M. +100.000
- PROYECCIÓN
- SENTIDO DE CORTE
- SUBE ESCALERA

NOTAS:

1.–COTAS NIVELES Y COORDENADAS EN METROS.

2.–EQUIPO EMPLEADO: ESTACION TOTAL NIKON NIVO 2C

ESCALA GRÁFICA

0 1 2 5 7.5

METROS

ESC.=1:75

LEVANTAMIENTO ARQUITECTONICO PLANTA BAJA

UBICACIÓN: BARCELONA 26, COL. JUÁREZ
ALC. CUAUHTÉMOC, CIUDAD DE MEXICO.

ESCALA:	ARCHIVO:	FECHA:	CLAVE:
1:75	ARQ-BARCELONA_26-01.DWG	12-AGOSTO-2020	IU-ARQ-02

ARIES PRO
CONTROL DE OBRA Y DISEÑO DE INGENIERIA URBANA
TEL: 55816797 – 54457362
ariestp@gmail.com
www.ariesprotopografia.com

LEVANTÓ: JUAN D. YAÑEZ H. DIBUJÓ: ING. EDGAR RUIZ S. REVISÓ: ING. RODRIGO SANCHEZ M.