



PLANTA DE SOTANO

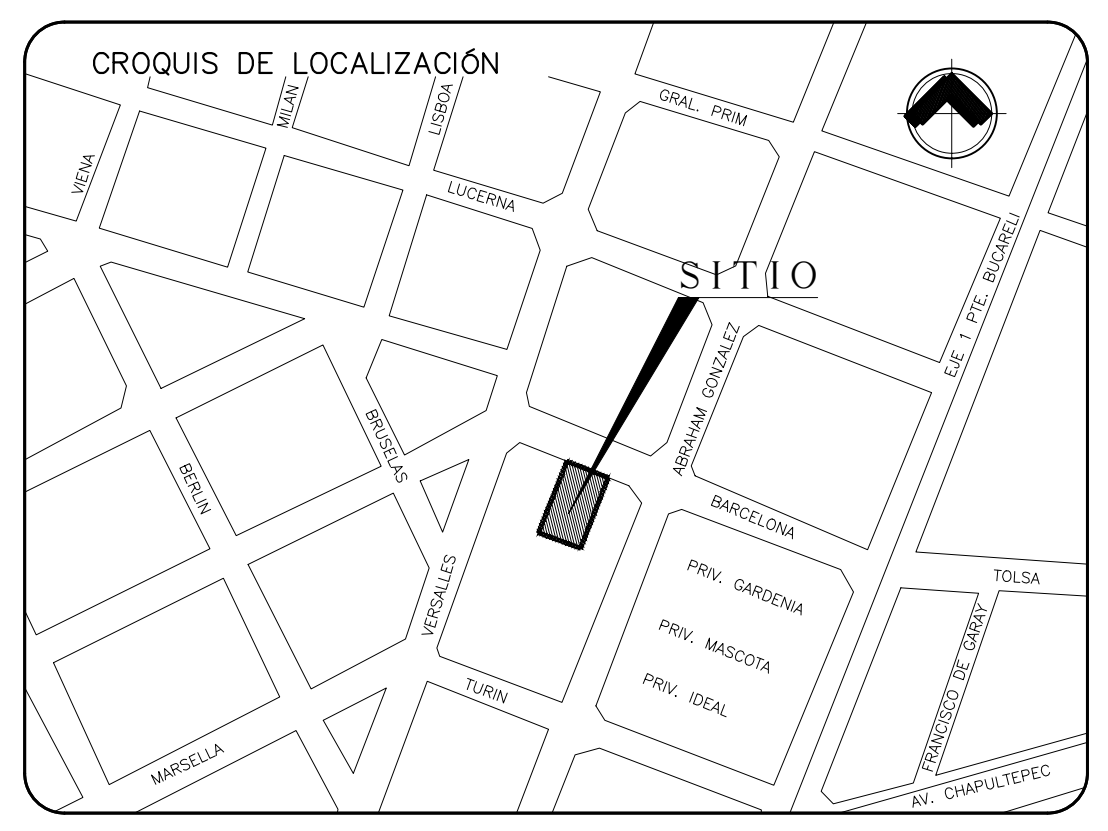

**SIMBOLOGÍA**

BAJA ESCALERA	B →
CAMBIO DE NIVEL	↓
MURO	—
NIVEL LECHO BAJO LOSA	N.L.B.L. +100.000
NIVEL LECHO SUPERIOR CUBIERTA	N.L.S.C. +100.000
NIVEL DE PRETIL	N.P. +100.000
NIVEL DE PISO TERMINADO	N.P.T. +100.000 2,224.65
NIVEL SUPERIOR MURO	N.S.M. +100.000
PROYECCIÓN	---
SENTIDO DE CORTE	▲
SUBE ESCALERA	S →

- NOTAS:**
- 1.-COTAS NIVELES Y COORDENADAS EN METROS.
  - 2.-EQUIPO EMPLEADO: ESTACION TOTAL NIKON NIVO 2C

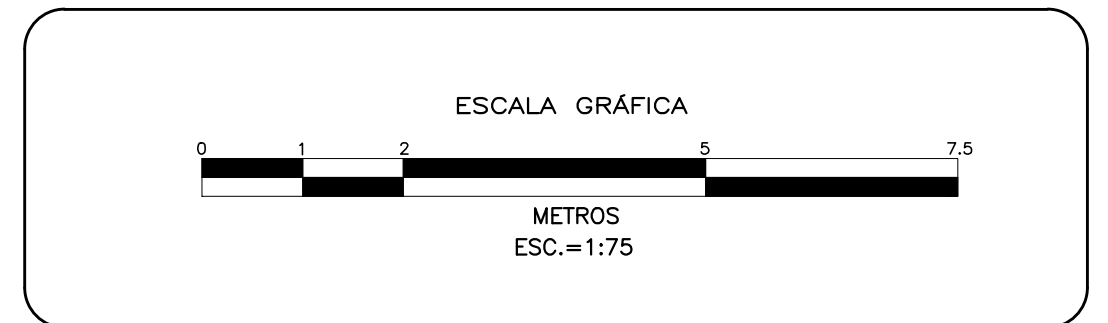

**LEVANTAMIENTO ARQUITECTONICO  
PLANTA DE SOTANO**

**UBICACIÓN:** BARCELONA 26, COL. JUÁREZ  
ALC. CUAUHTÉMOC, CIUDAD DE MEXICO.

ESCALA: 1:75	ARCHIVO: ARQ-BARCELONA_26-01.DWG	FECHA: 12-AGOSTO-2020	CLAVE: TU-ARQ-01
-----------------	-------------------------------------	--------------------------	---------------------

**ARIES PRO**  
CONTROL DE OBRA Y DISEÑO DE INGENIERIA URBANA

TEL: 55816797 - 54457342  
ariesp@gmail.com  
www.ariesprotopografia.com