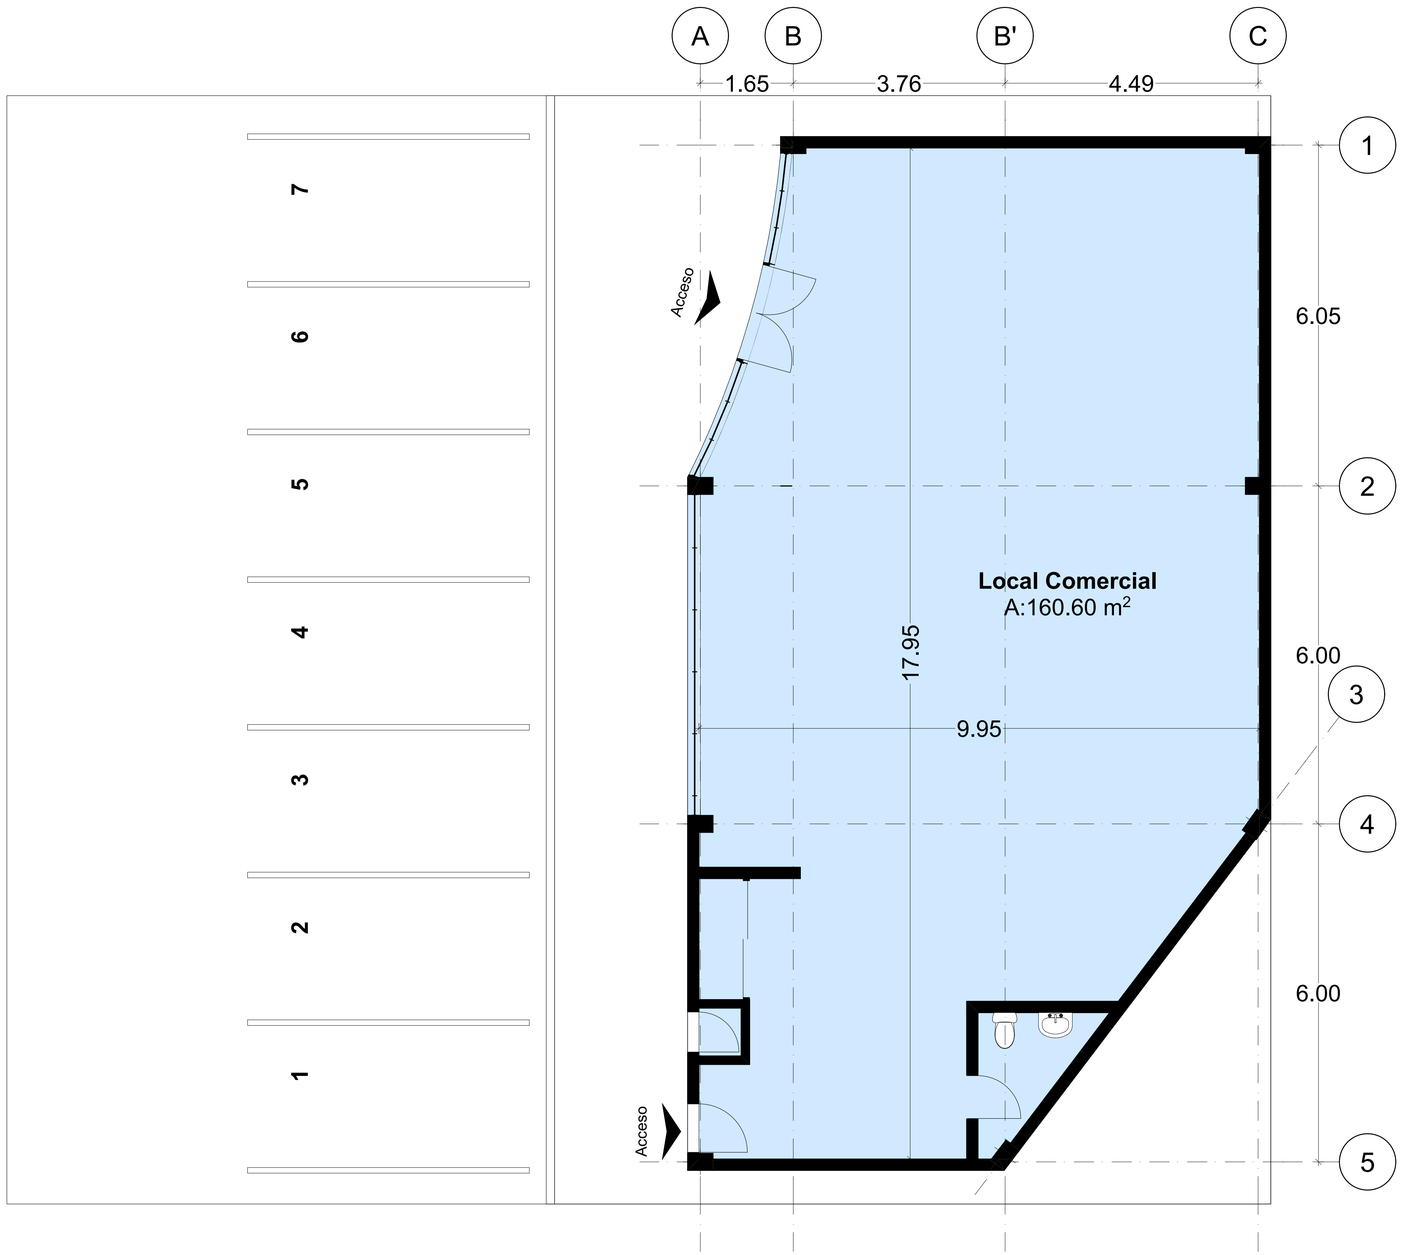

Planta Baja 1:50

Localización:

Notas:

Empresa

Grupo Inmobiliario MEA

Monte Tauro
Ciudad de México
México
11000

Chalco

Portal Chalco
Ciudad de México
México
56600

Nombre del Dibujo

Planta Baja

Estado Dibujo

Dibujo: Fecha 13/01/21

Escala de Dibujo

1:50

ID de Plano Revisión

AP-01